


M.U.P. N°-108-BIS

Polígono 8

Polígono 6

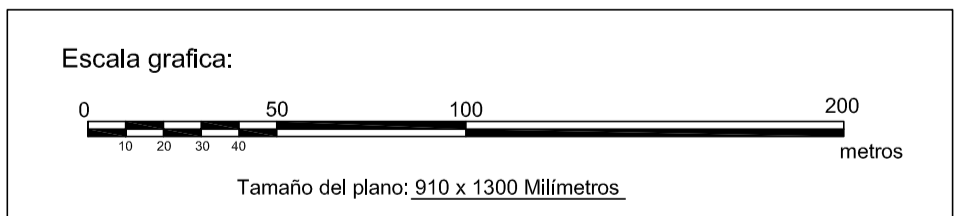

DILIGENCIA: para hacer constar que el presente plano corresponde al Proyecto de Concentración Parcelaria de la zona de Camporredondo - Los Cardaños-Velilla del Río Carrión (Palencia) aprobado por este Servicio Territorial por Resolución de de de 2016

EL JEFE DEL SERVICIO TERRITORIAL DE AGRICULTURA Y GANADERÍA

Fdo.: José Félix de la Cruz Muñoz



ZONA DE CONCENTRACIÓN PARCELARIA:  
 CAMPORREDONDO-LOS CARDAÑOS,VELILLA DEL RÍO CARRIÓN  
 PROVINCIA: PALENCIA  
 FASE: PROYECTO DE CONCENTRACIÓN


Observaciones:

PLANO N° 1

Autor: JOSE LUIS FERNÁNDEZ ANTÓN

INGENIERO TÉCNICO AGRÍCOLA

JEFE DE LA UNIDAD TERRITORIAL DEL ITACAL

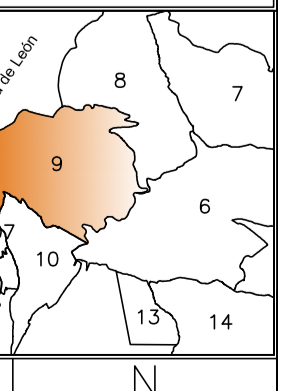

Polígono nº: 9

Escala: 1/2000

Fecha: AGOSTO 2016