

DECLARACIÓN: para hacer constar que el presente plano corresponde al Acuerdo de Concentración Parcelaria de la zona de Camporredondo-Los Cardaños (Palencia) aprobado por la Dirección General de Producción Agropecuaria e Infraestructuras Agrarias por Resolución de de 2017

EL JEFE DEL SERVICIO TERRITORIAL DE AGRICULTURA Y GANADERÍA

Edo: José Vélez de la Cruz Maño

Junta de Castilla y León
Comisión de Agraristas y Ganaderos

INSTITUTO TECNOLÓGICO AGRARIO
Servicio Territorial de Agricultura y Ganadería

ZONA DE CONCENTRACIÓN PARCELARIA:
CAMPORREDONDO-LOS CARDAÑOS (PALENCIA)

PROVINCIA: **PALENCIA**


FASE:
ACUERDO DE CONCENTRACIÓN

Observaciones:
PLANO Nº 2

Polígono nº: **3**

Autor: JOSE LUIS FERNÁNDEZ ANTÓN Vº Bº: IONACIO CABRERAS RINCÓN Escala: 1/2000

INGENIERO TÉCNICO AGRÍCOLA JEFE DE LA UNIDAD TERRITORIAL DEL T.O.A. Fecha: JULIO 2017

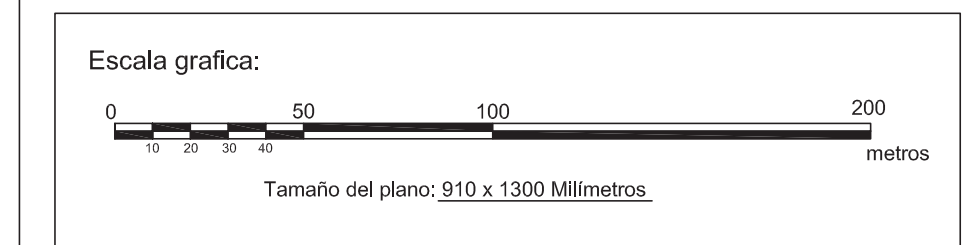

POLÍGONO 3