

DECLARACIÓN: para hacer constar que el presente plano corresponde al Acuerdo de Concentración Parcelaria de la Zona de Camporredondo-Los Cardaños, (Paencia) aprobado por la Dirección General de Producción Agropecuaria e Infraestructuras Agrarias por Resolución de de de 2017

EL JEFE DEL SERVICIO TERRITORIAL DE AGRICULTURA Y GANADERÍA

Edo: José Félix de la Cruz Maño

**Junta de Castilla y León**  
Comisión de Agrariedad y Ganadería

**INSTITUTO TECNOLÓGICO AGRARIO**  
CENTRO DE INVESTIGACIONES Y SERVICIOS TERRITORIALES

ZONA DE CONCENTRACIÓN PARCELARIA:  
**CAMPORREDONDO-LOS CARDAÑOS. (PAENCIA)**

PROVINCIA: **PAENCIA**


FASE:  
**ACUERDO DE CONCENTRACIÓN**

Observaciones:  
**PLANO Nº 4**

Polígono nº: **3**

Autor: JOSE LUIS FERNÁNDEZ ANTÓN    Vº Bº: IONACIO CABRERAS RINCÓN    Escala: 1/2000

INGENIERO TÉCNICO AGRÍCOLA    JEFE DE LA UNIDAD TERRITORIAL DEL ITAG    Fecha: JULIO 2017

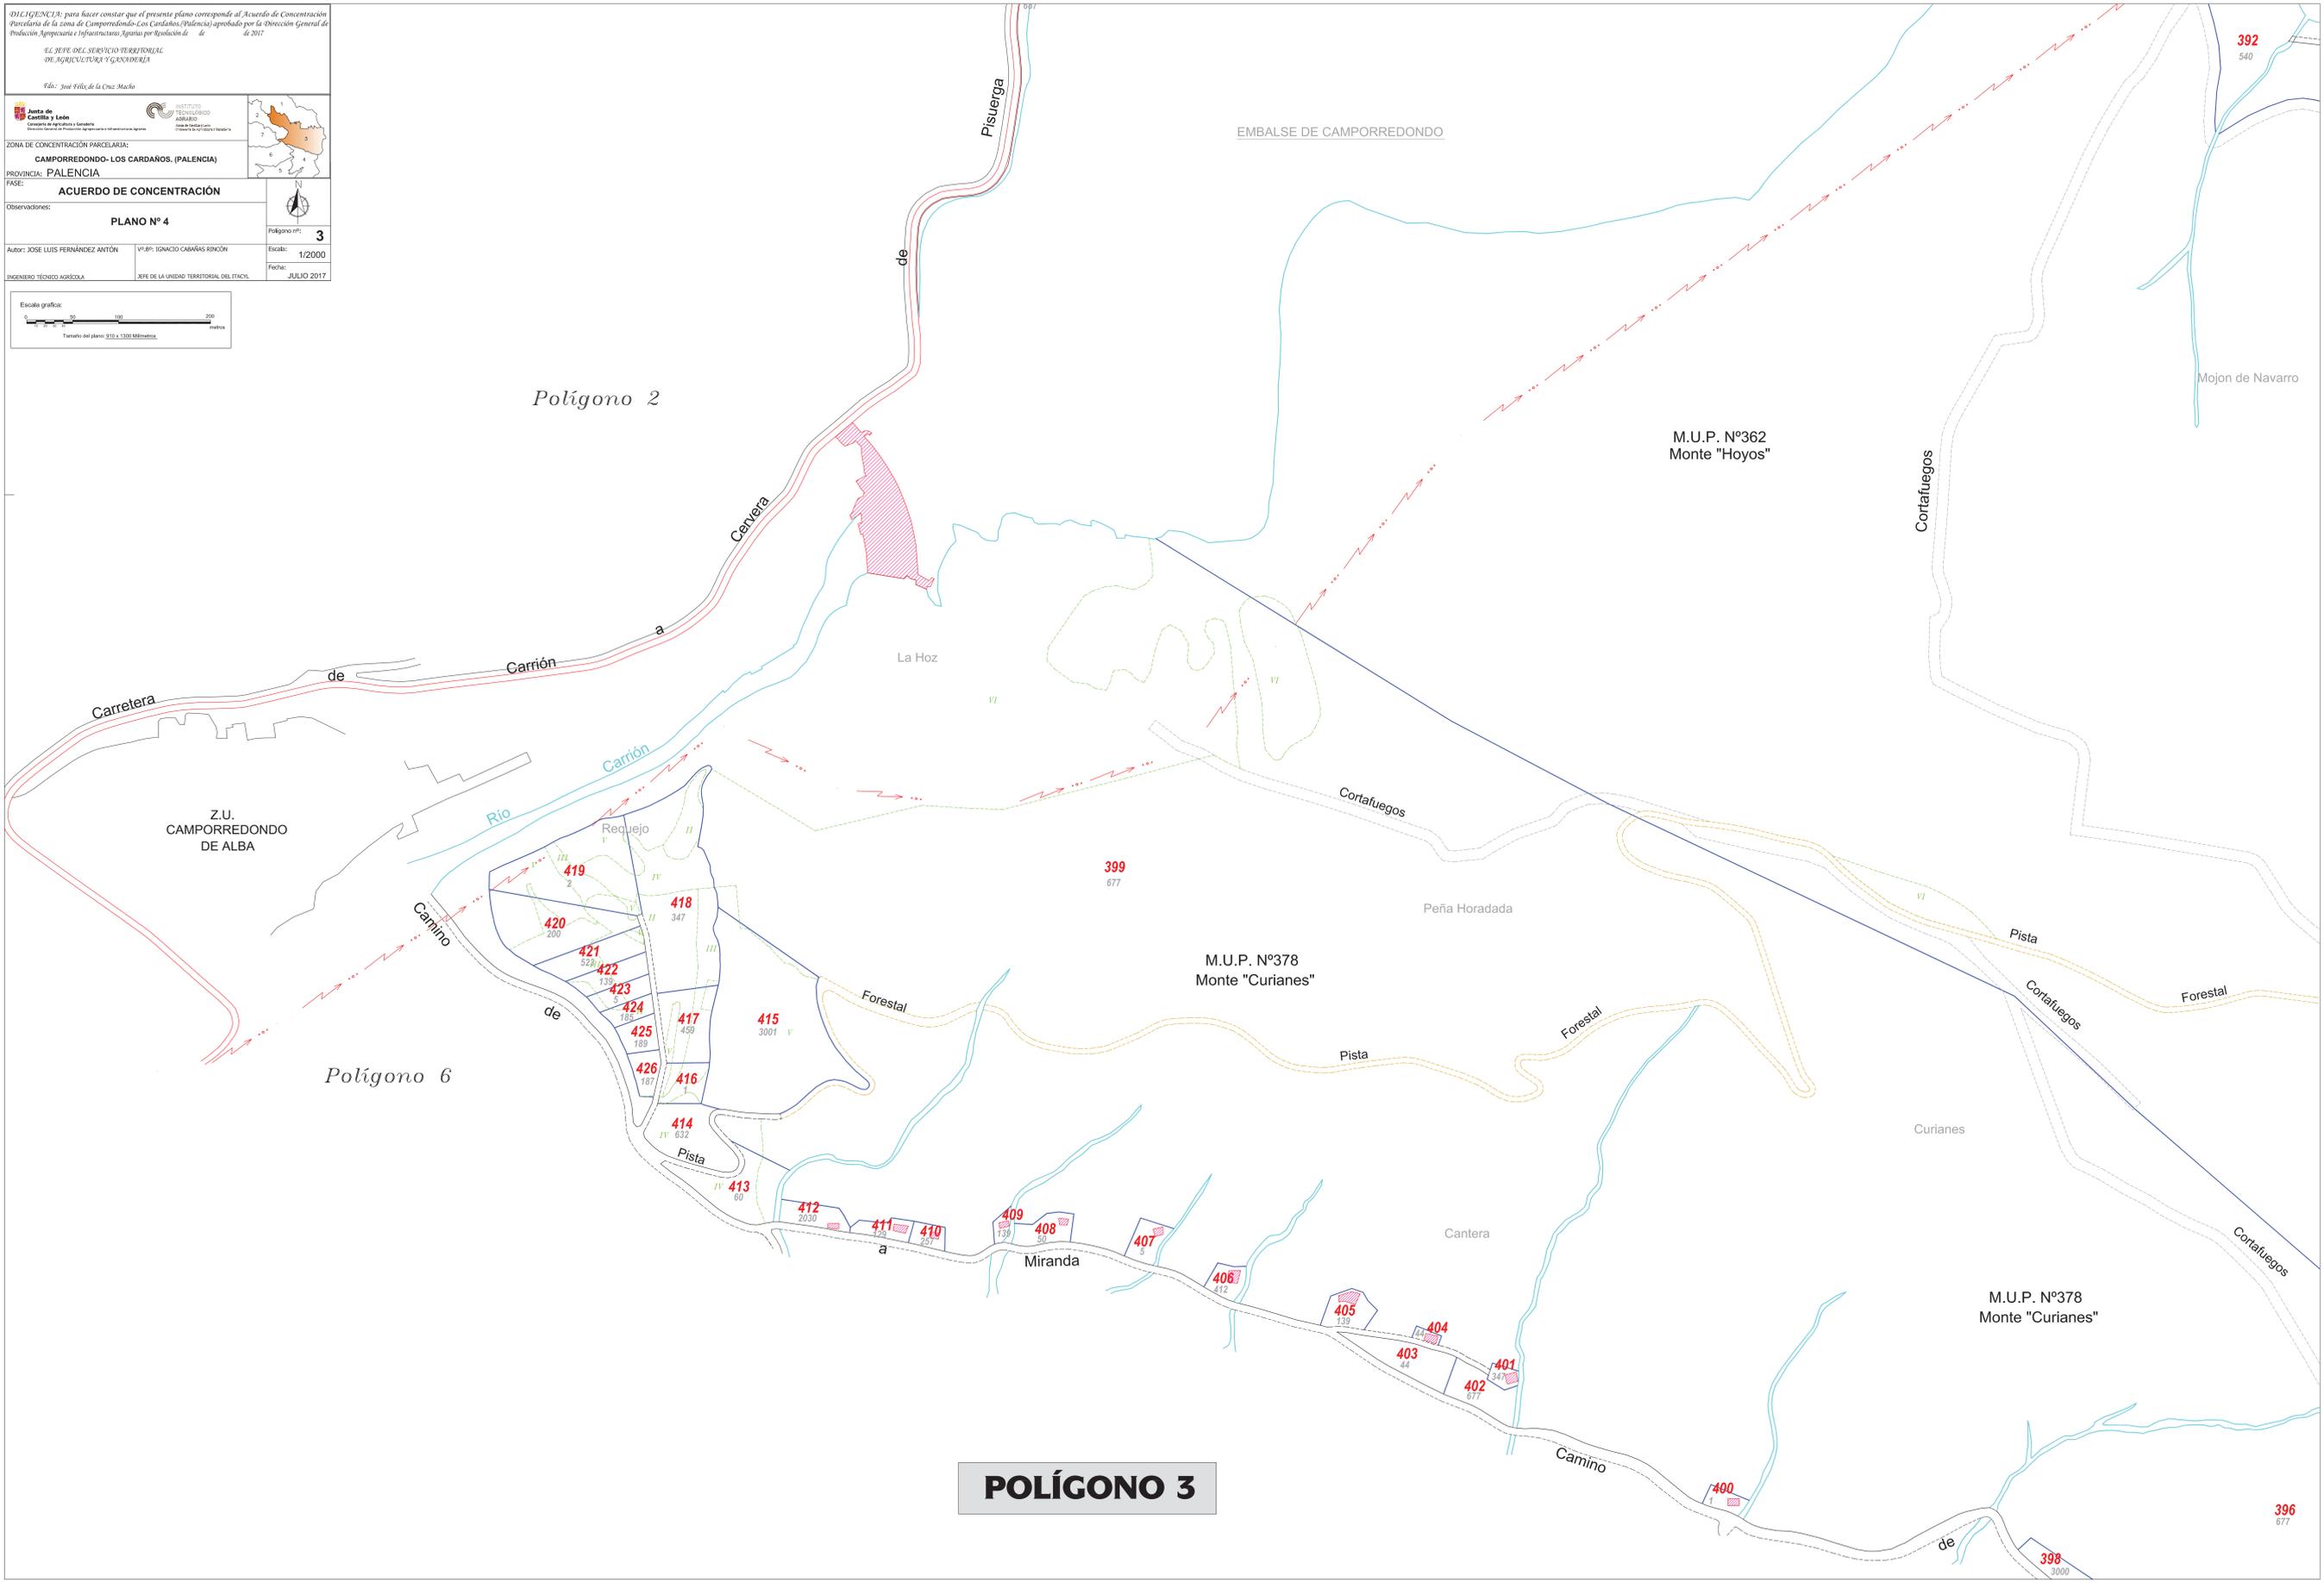

**POLÍGONO 3**