


POLÍGONO 4

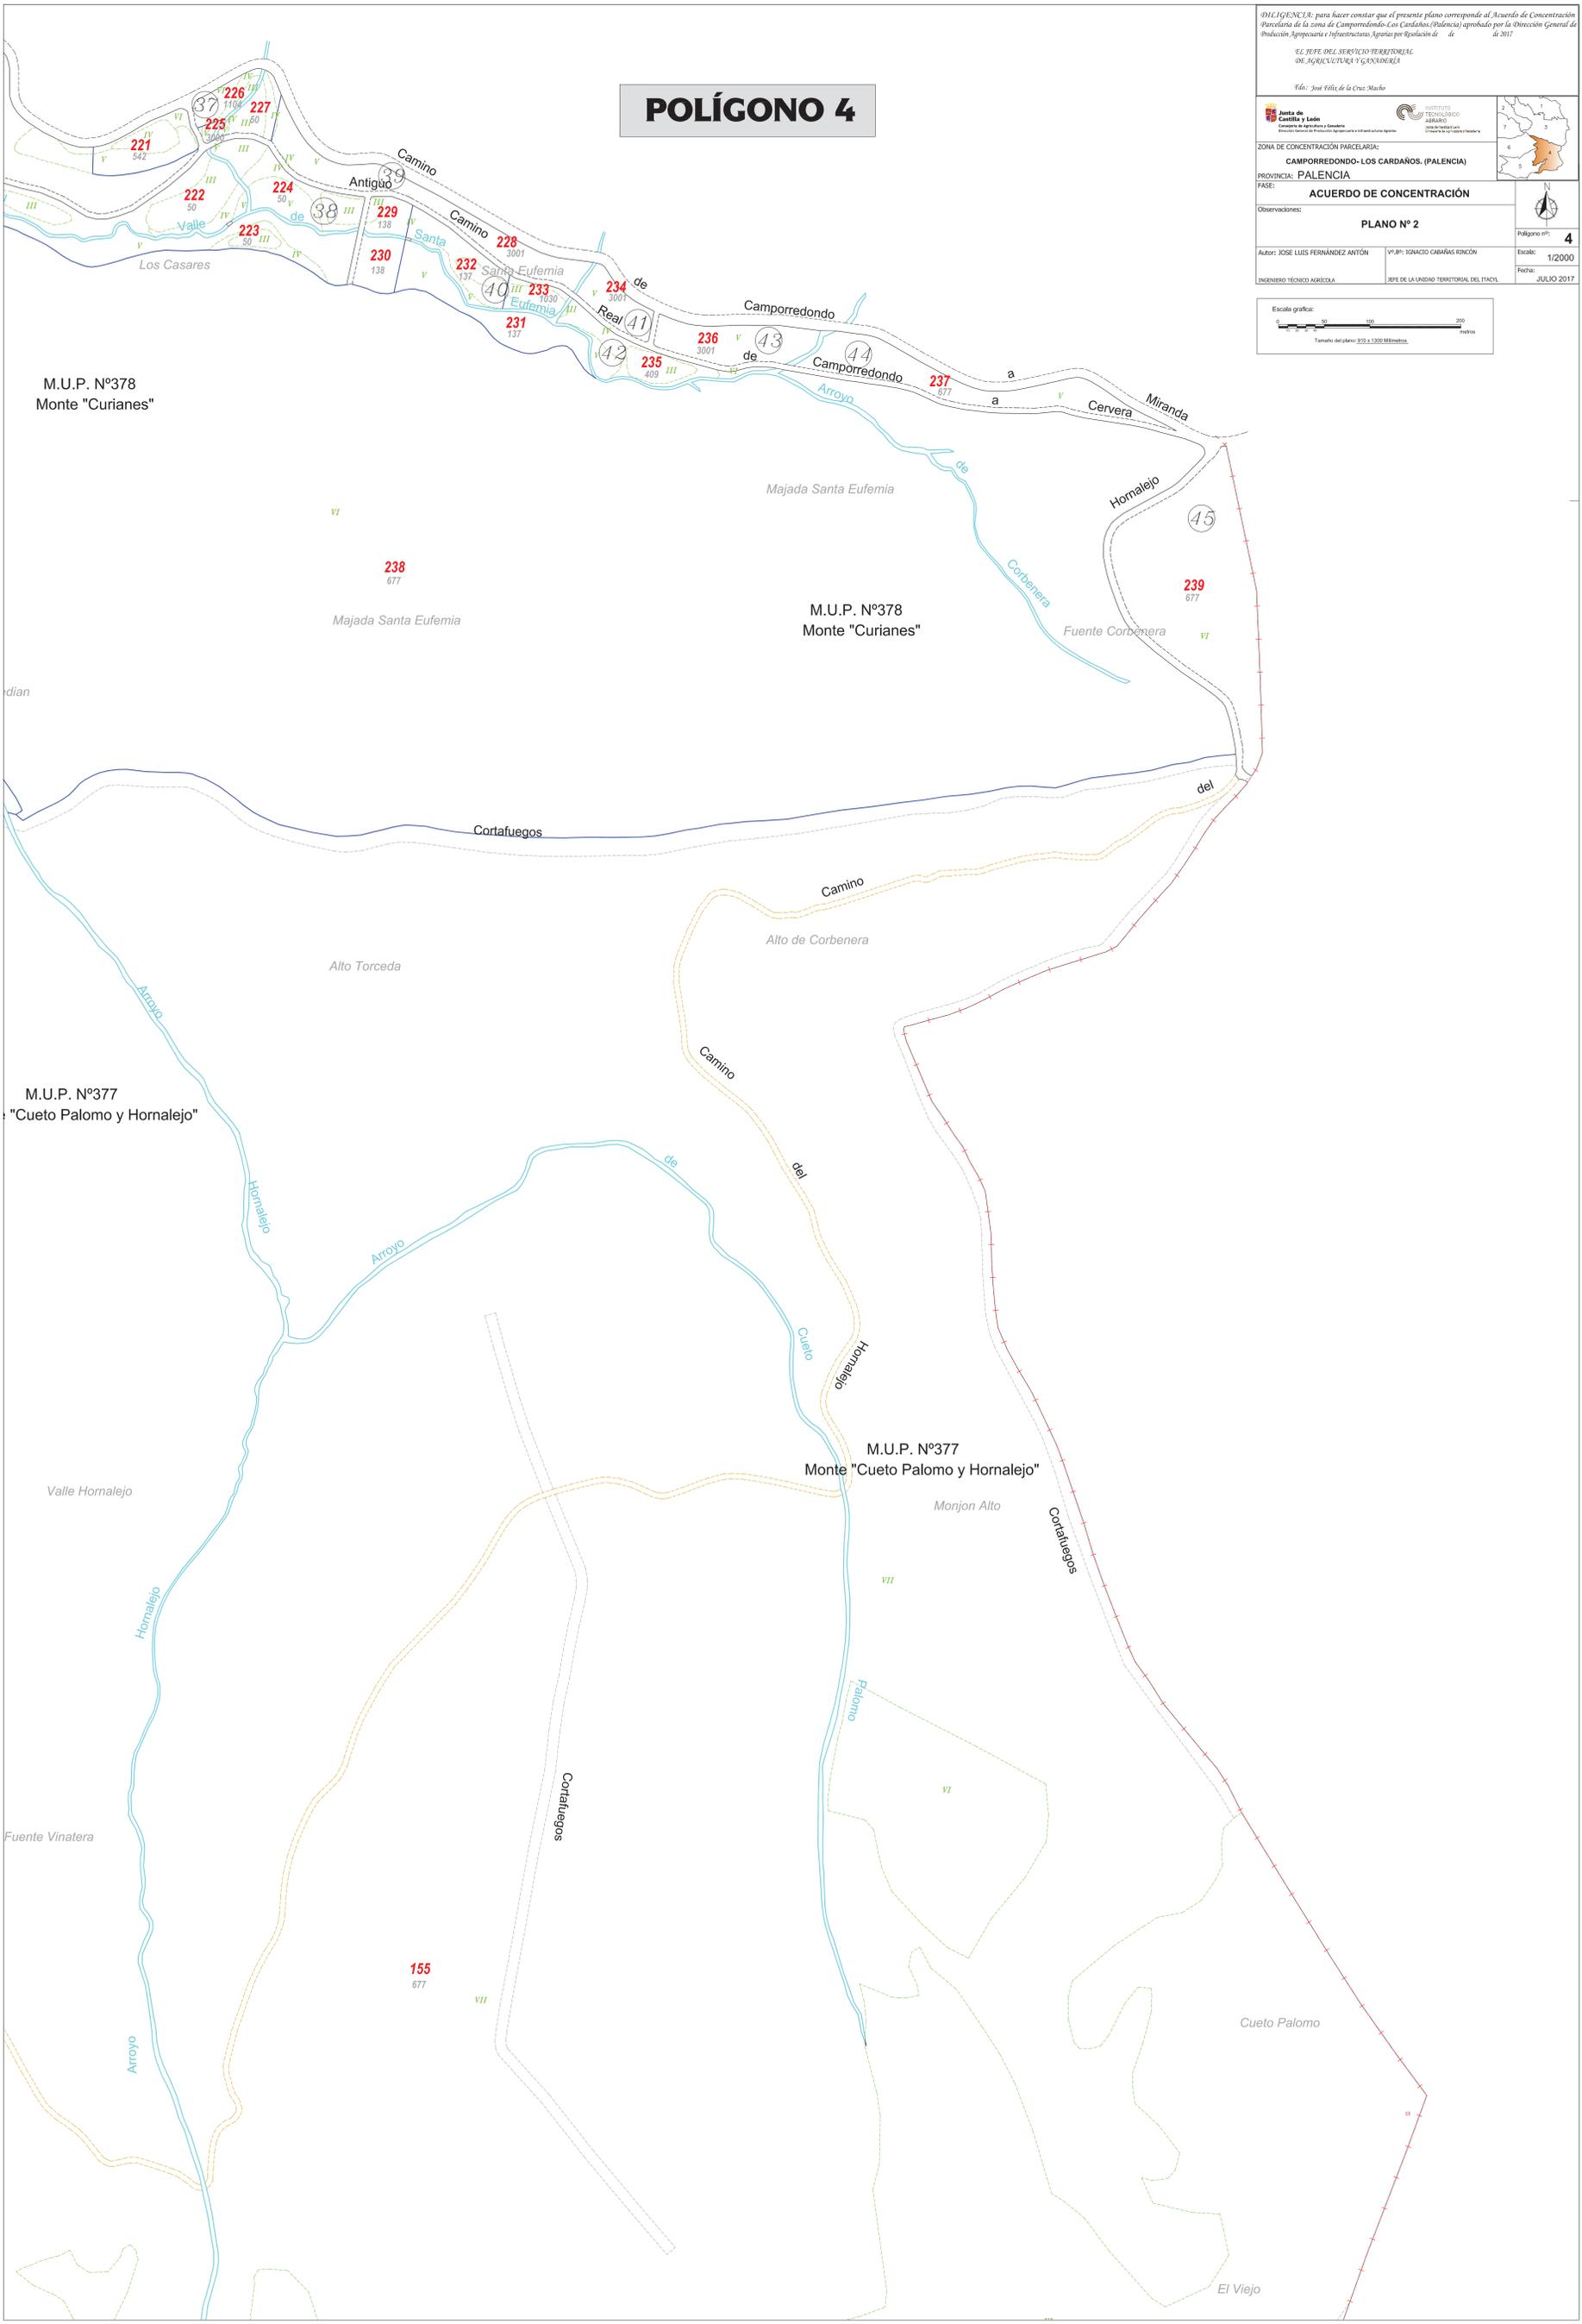

DILIGENCIA: para hacer constar que el presente plano corresponde al Acuerdo de Concentración Parcelaria de la zona de Camporredondo-Los Cardaños (Palencia) aprobado por la Dirección General de Producción, Impulsión e Infraestructuras Agrarias por Resolución de 16 de 2011.

EL JEFE DEL SERVICIO TERRITORIAL DE AGRICULTURA Y GANADERÍA

Fdo: José Félix de la Cruz Macho

Junta de Castilla y León
Consejo de Agricultura y Ganadería
Dirección General de Producción, Impulsión e Infraestructuras Agrarias

INSTITUTO TECNOLÓGICO AGRARIO
Jefe de Servicio Territorial de Agricultura y Ganadería

ZONA DE CONCENTRACIÓN PARCELARIA:
CAMPORREDONDO-LOS CARDAÑOS. (PALENCIA)

PROVINCIA: **PALENCIA**

FASE: **ACUERDO DE CONCENTRACIÓN**

Observaciones:

PLANO N° 2

Polígono nº: **4**

Escala: 1/2000

Autor: JOSÉ LUIS FERNÁNDEZ ANTÓN Vº Bº: IGNACIO CABANAS RINCÓN

INGENIERO TÉCNICO AGRÍCOLA JEFE DE LA UNIDAD TERRITORIAL DEL ITACVI

Fecha: JULIO 2017

Escala gráfica:
0 50 100 200 metros
Tamaño del plano: 210 x 1300 milímetros