

DELEGACIÓN para hacer constar que el presente plano corresponde al Acuerdo de Concentración Parcelaria de la zona de Camporredondo-Los Cardaños (Palencia) aprobado por la Dirección General de Producción Agropecuaria e Infraestructuras Agrarias por Resolución de de de 2017

EL JEFE DEL SERVICIO TERRITORIAL DE AGRICULTURA Y GANADERÍA

Fdo: José Félix de la Cruz Maño

Junta de Castilla y León
Comisión de Agricultura y Ganadería

INSTITUTO TECNOLÓGICO AGRARIO
Servicio Territorial de Agricultura y Ganadería

ZONA DE CONCENTRACIÓN PARCELARIA:
CAMPORREDONDO-LOS CARDAÑOS (PALENCIA)

PROVINCIA: **PALENCIA**



FASE:
ACUERDO DE CONCENTRACIÓN

Observaciones:
PLANO Nº 1

Polígono nº: **6**

Autor: JOSE LUIS FERNÁNDEZ ANTÓN Vº Bº: IONACIO CABRÁS RINCÓN Escala: 1/2000

INGENIERO TÉCNICO AGRÍCOLA JEFE DE LA UNIDAD TERRITORIAL DEL ITAG. Fecha: JULIO 2017

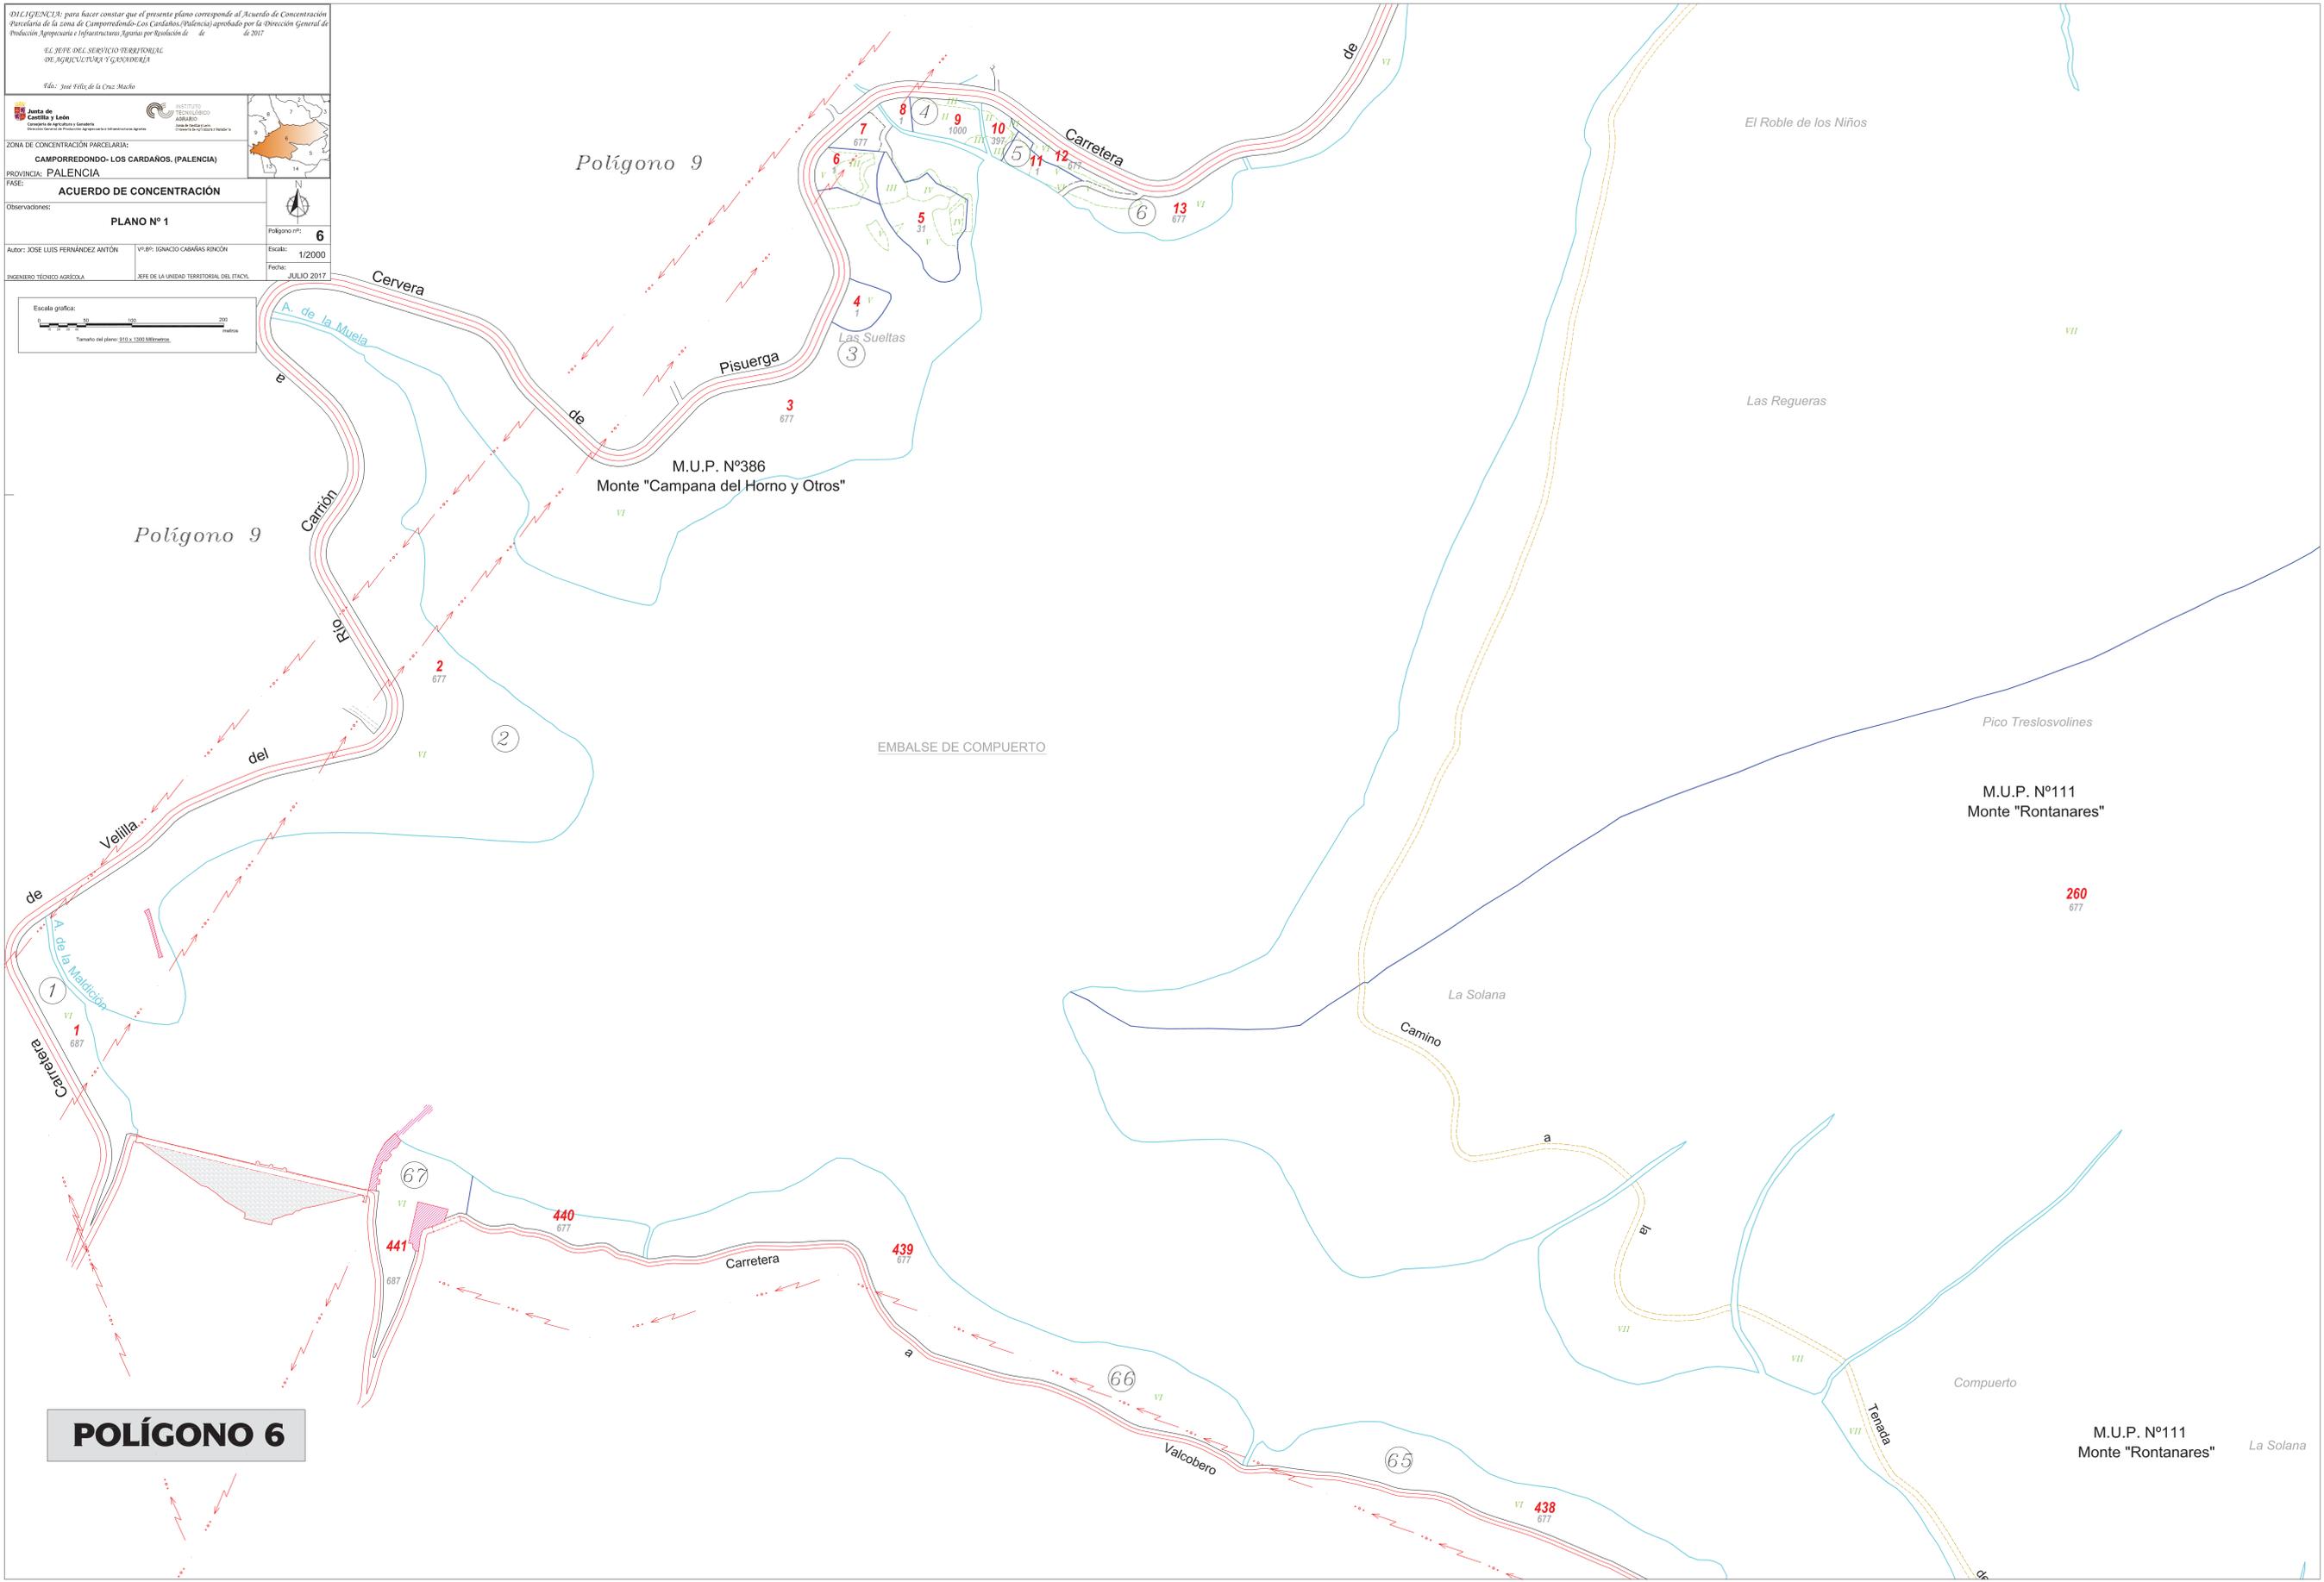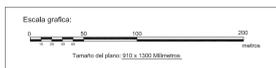

POLÍGONO 6

M.U.P. N°111
Monte "Rontanares" La Solana