


LEYENDA			
	FINCA		NÚMERO DE PROPIETARIO
	MASA		ETIQUETA MASA
	CLASE		ETIQUETA CLASE
	CARRERA		CAMINO
	ARROYO		DESAGÜE
	ACEQUIA		PARCELAS ANTIGUAS
	EDIFICACIONES		ZONA SEGUNO
	TÉRMINO MUNICIPAL		PUENTE
	BIFÓN		TUBERÍA DE RIEGO

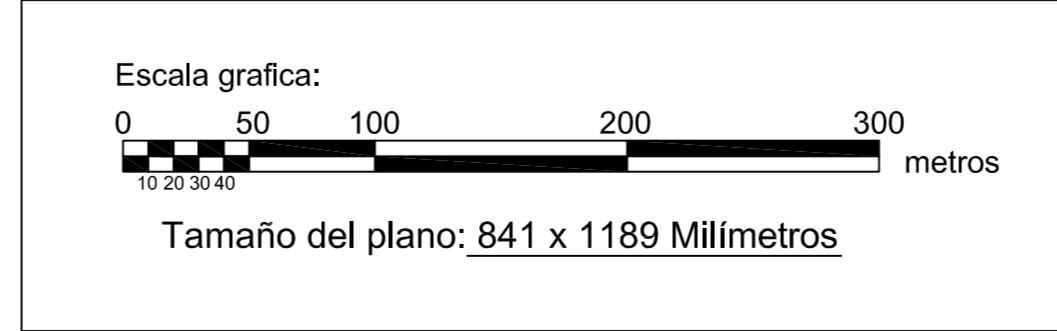

DILIGENCIA: para hacer constar que el presente plano corresponde al Proyecto de Concentración Parcelaria de la zona de Piña de Campos II (Palencia) aprobado por este Servicio Territorial por Resolución de de de 2013

EL JEFE DEL SERVICIO TERRITORIAL DE AGRICULTURA Y GANADERÍA

Edu: José Félix de la Cruz Macho

ZONA DE CONCENTRACIÓN PARCELARIA: **PIÑA DE CAMPOS II**

PROVINCIA: **PALENCIA**

FASE: **PROYECTO DE CONCENTRACIÓN**

Observaciones: **PLANO Nº 2**

Autor: LUIS ÁNGEL TRIGUEROS ÁLVAREZ VºBº: IGNACIO CABANAS RINCÓN

INGENIERO TÉCNICO AGRÍCOLA JEFE DE LA UNIDAD TERRITORIAL DEL ITACYL

Polígono nº: **2**

Escala: 1/3000

Fecha: Diciembre 2013