


LEYENDA

FINCA	239	NÚMERO DE FINCA
MASA	64	NÚMERO DE PROPIETARIO
CLASE	4	ETIQUETA MASA
CARRETERA	VIS	ETIQUETA CLASE
ARROYO	74	CAMINO
ACEQUIA		DESAGÜE
EDIFICACIONES		ZONA SECANO
TERMINO MUNICIPAL		PUENTE
SIFON		TUBERIA DE PREGO

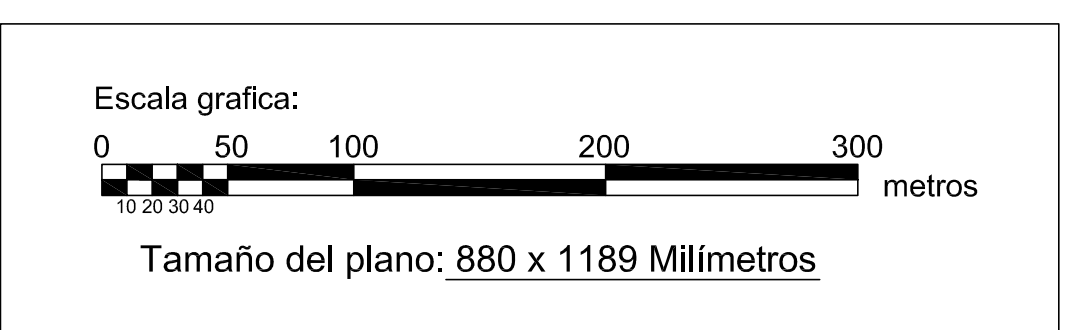

DECLARACIÓN para hacer constar que el presente plano corresponde al Acuerdo de Concentración Parcelaria de la zona de Piña de Campos II (Palencia) aprobado por la Dirección General de Producción Agropecuaria y Desarrollo Rural por Resolución de de 2014.

EL JEFE DEL SERVICIO TERRITORIAL DE AGRICULTURA Y GANADERÍA

Fdo: José Félix de la Cruz Macho

Junta de Castilla y León
 Consejería de Agricultura y Ganadería
 Dirección General de Producción Agropecuaria y Desarrollo Rural

INSTITUTO TECNOLÓGICO AGRARIO
 I.T.A. de Palencia
 Calle de la Universidad, s/n - 41013 Palencia (España)

ZONA DE CONCENTRACIÓN PARCELARIA:
PIÑA DE CAMPOS II

PROVINCIA: **PALENCIA**

FASE:
ACUERDO DE CONCENTRACIÓN

Observaciones:
De la finca nº1 a la 130

Autor: LUIS ÁNGEL TRIGUEROS ÁLVAREZ V.P.R.: IGNACIO CABANAS RINCÓN

INGENIERO TÉCNICO AGRÍCOLA REFE DE LA LÍNEA TERRITORIAL DEL ITACYL

Polígono nº: **1**

Escala: **1/3000**

Fecha: **Agosto 2014**