


LEYENDA	
	FINCA
	MASA
	ARRIOYO
	ACEDÜSA
	EDIFICACIONES
	TÉRMINO MUNICIPAL
	SIFÓN
	ZONA SECAÑO
	CARRETERA
	CAMINO
	DESAGÜE
	PUENTE
	TUBERÍA DE RIEGO

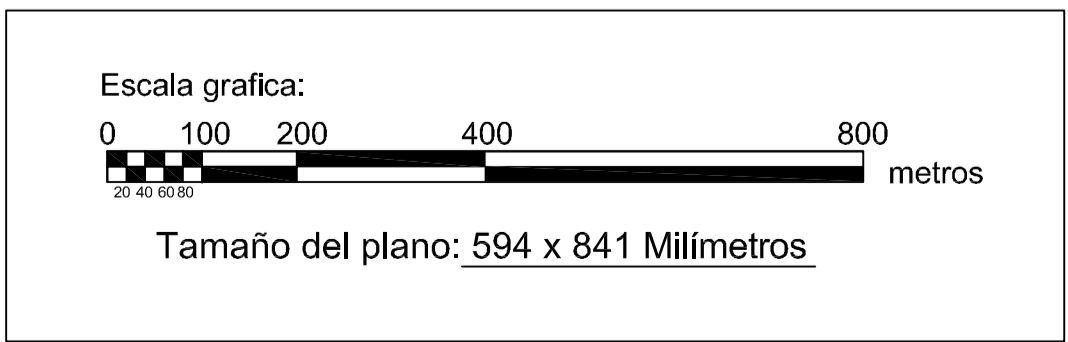

ZONA DE CONCENTRACIÓN PARCELARIA: PIÑA DE CAMPOS II PROVINCIA: PALENCIA FASE: AMOJONAMIENTO		
Observaciones: PAÑOLETA GENERAL		Polígono nº: Escala: 1/8000 Fecha: Noviembre 2014
Autor: LUIS ÁNGEL TRIGUEROS ÁLVAREZ INGENIERO TÉCNICO AGRÍCOLA		Vº.Bº: IGNACIO CABAÑAS RINCÓN JEFE DE LA UNIDAD TERRITORIAL DEL ITACYL