



GAMA DE COLORES DE LAS DIFERENTES CLASES DE SUELO	
SECANO	REGADIO
IS	IR
IIS	IIR
IIS	IIR
IVS	IVR
VS	VR
VIS	VIR
VHS	VHR
EVS	EVR
Ex	

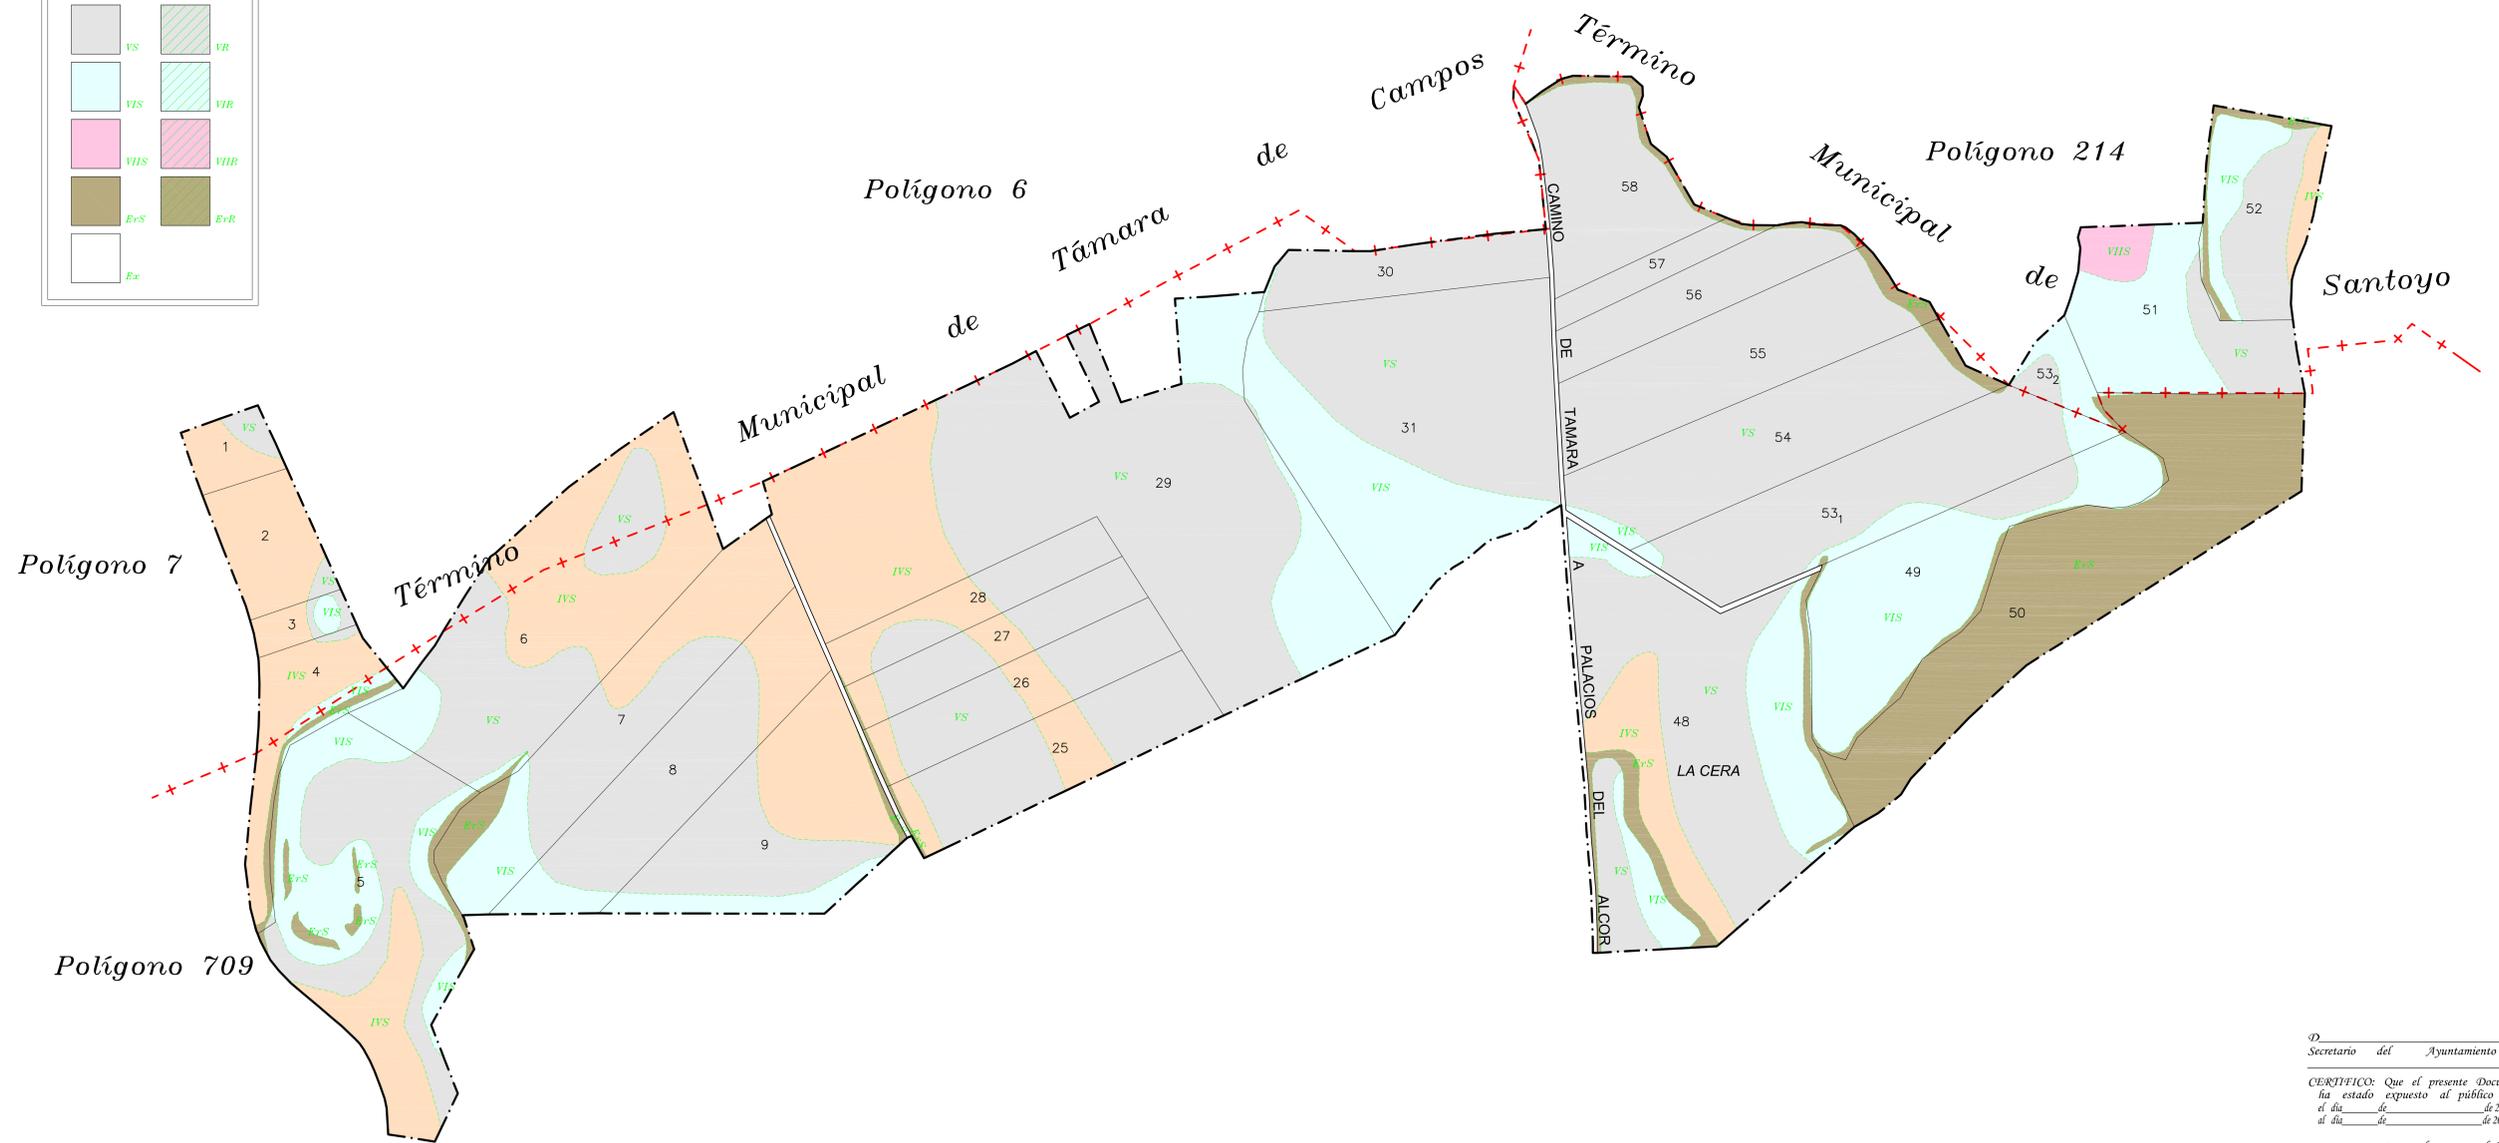

D. _____
 Secretario del Ayuntamiento de _____

CERTIFICADO: Que el presente Documento ha estado expuesto al público desde el día _____ de _____ de 2011 al día _____ de _____ de 2011.

Yo: R. _____
 El Alcalde

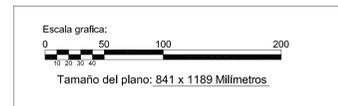

DILIGENCIA: para hacer constar que el presente plano corresponde a las Bases Provisionales de Concentración Parcelaria de la zona de Támara de Campos II (Palencia) que esta Comisión Local, en su reunión celebrada el _____ de _____ de 2011 ha acordado someter a encuesta en la forma preceptiva a tenor del art. 26 de la Ley 14/1990 de 28 de noviembre de Concentración Parcelaria de Castilla y León.

Yo: EL PRESIDENTE DE LA COMISIÓN LOCAL _____ EL SECRETARIO DE LA COMISIÓN LOCAL _____

Yo: José Félix de la Cruz Macho Yo: Cristina Infante Alonso

ZONA DE CONCENTRACIÓN PARCELARIA: TAMARA DE CAMPOS II
 PROVINCIA: PALENCIA
 FASE: BASES PROVISIONALES

Observaciones: PLANO Nº 24

Polígono nº: 710

Autor: JOSE LUIS FERNÁNDEZ ANTÓN VP: RP: IGNACIO CABAÑAS RINCÓN Escala: 1/2000
 INGENIERO TÉCNICO AGRÍCOLA JEFE DE LA UNIDAD TERRITORIAL DEL ITACVL Fecha: MARZO 2012