

LEYENDA


—	FINCA	20	NÚMERO DE FINCA
—	MASA	57	NÚMERO DE PROPIETARIO
—	CLASE	IVR	ETIQUETA CLASE
—	CARRETERA	—	CAMINO
—	ARROYO	—	DESAGÜE
—	ACEDÜA	—	TUBERÍA ENTERRADA
—	LÍNEA ELÉCTRICA	①	ETIQUETA MASA
■	EDIFICACIONES	—	ZONA REGADÍO
—	RED RIEGO PRINCIPAL	—	HIDRANTES
—	RED RIEGO TERCERÍA	—	TOMAS DE RIEGO
—	TÉRMINO MUNICIPAL	—	PUENTE
—	PUENTES	—	—

Polígono 17 (Santoyo)

Polígono 15 (Santoyo)

Polígono 5

D. Secretario del Ayuntamiento de
CERTIFICO: Que el presente Documento ha estado expuesto al público desde el día de 2011 al día de 2011 a de 2011
 V.º R.º EL Alcalde

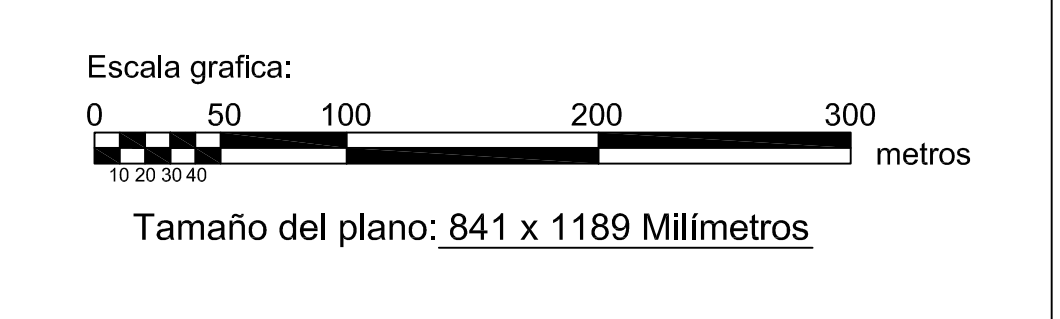

DILIGENCIA: para hacer constar que el presente plano corresponde al Acuerdo de Concentración Parcelaria de la zona de Tamara de Campos II (plataforma) aprobado por la Dirección General de Producción, Agricultura e Infraestructuras Agrarias por Resolución de de 2011

EL JEFE DEL SERVICIO TERRITORIAL DE AGRICULTURA Y GANADERÍA
 José Félix de la Cruz Macías

Junta de Castilla y León
 Consejería de Agricultura y Ganadería
 Dirección General de Producción Agraria e Infraestructuras Agrarias

INSTITUTO TECNOLÓGICO AGRARIO
 Dpto. de Estudios y Proyectos
 Dirección General de Producción Agraria e Infraestructuras Agrarias

ZONA DE CONCENTRACIÓN PARCELARIA: **TAMARA DE CAMPOS II**
 PROVINCIA: **PALENCIA**
 FASE: **ACUERDO DE CONCENTRACIÓN**

Observaciones:
De la finca nº1 a la 122

Autor: JOSE LUIS FERNÁNDEZ ANTÓN V.º R.º: IGNACIO CABANAS RINCÓN
 INGENIERO TÉCNICO AGRÍCOLA JEFE DE LA UNIDAD TERRITORIAL DEL ITAVL

Polígono nº: **4**
 Escala: 1/3000
 Fecha: Agosto 2015