


Pol. 21

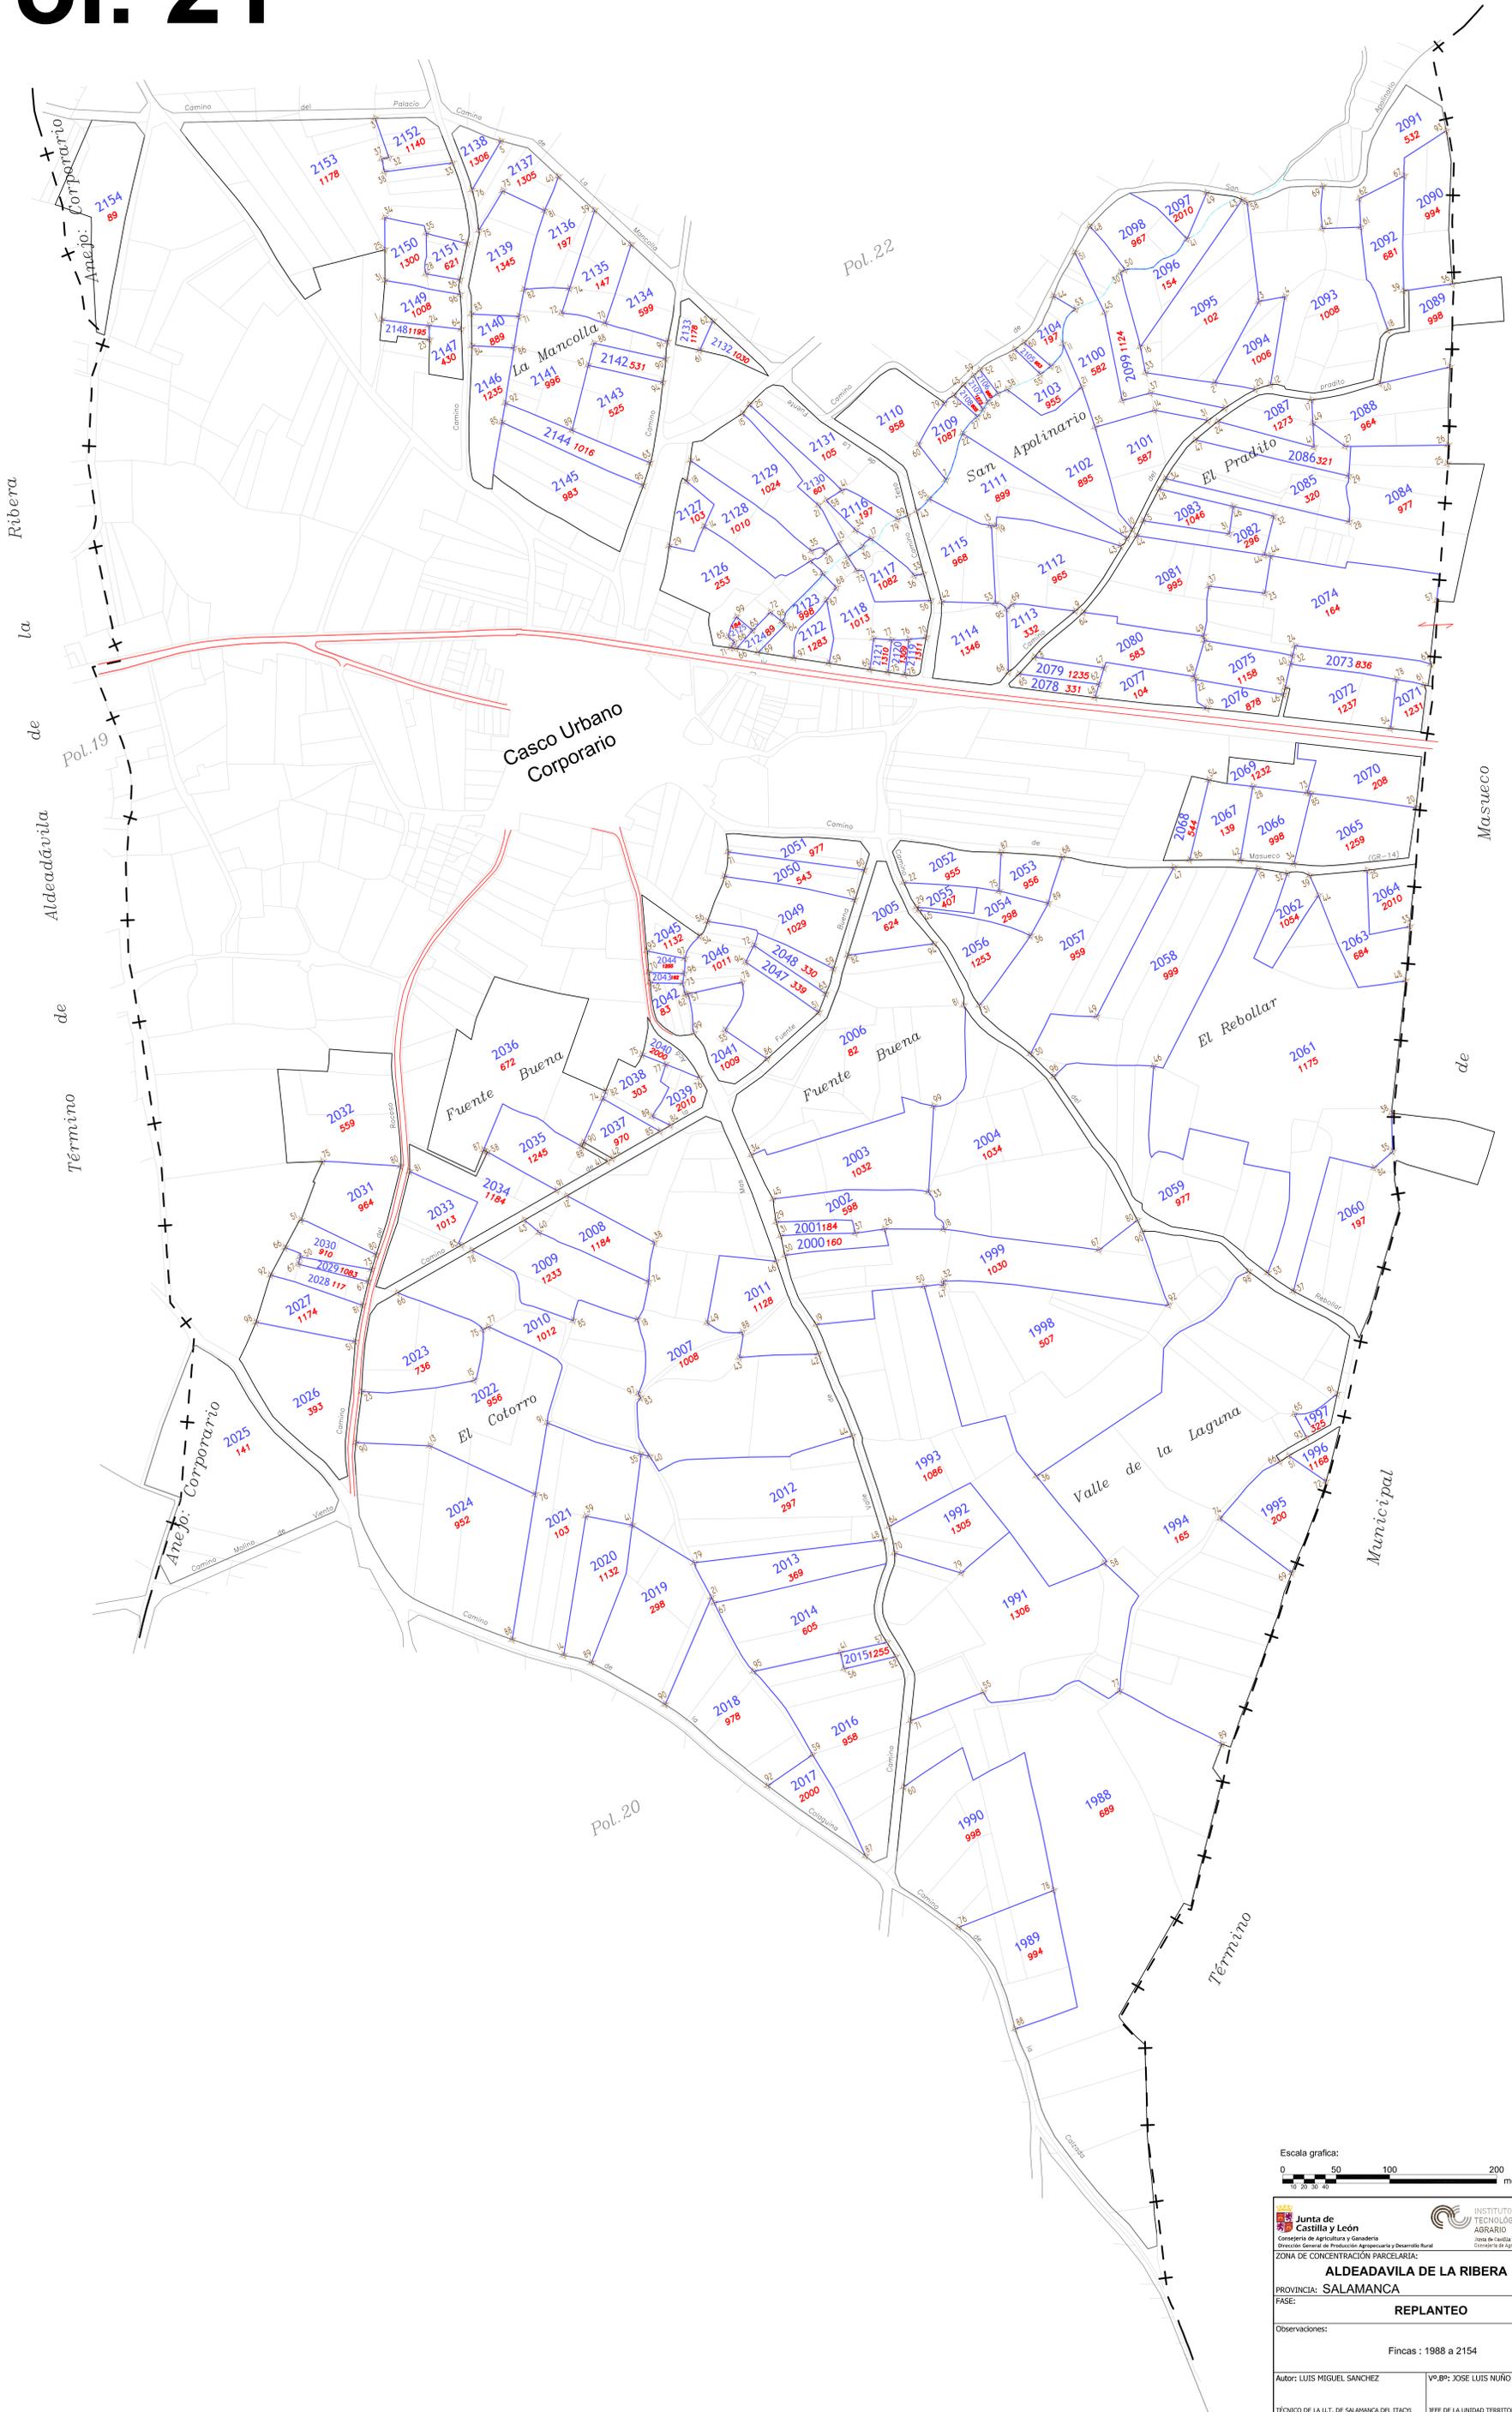

INSTITUTO TECNOLÓGICO AGRARIO Dirección General de Producción Agropecuaria y Desarrollo Rural Área de Gestión y Planificación Comité de Agricultura y Ganadería		
ZONA DE CONCENTRACION PARCELARIA: ALDEAVILA DE LA RIBERA		
PROVINCIA: SALAMANCA		
FASE: REPLANTEO		
Observaciones: Fincas : 1988 a 2154		
Autor: LUIS MIGUEL SANCHEZ	VP: JOSE LUIS NUÑO ARRANZ	Polígono nº: 21
TÉCNICO DE LA U.T. DE SALAMANCA DEL ITACYL	JEFE DE LA UNIDAD TERRITORIAL DEL ITACYL	Escala: 1/2.000 ISO A3 Fecha: MARZO 2013