


Polígono 069

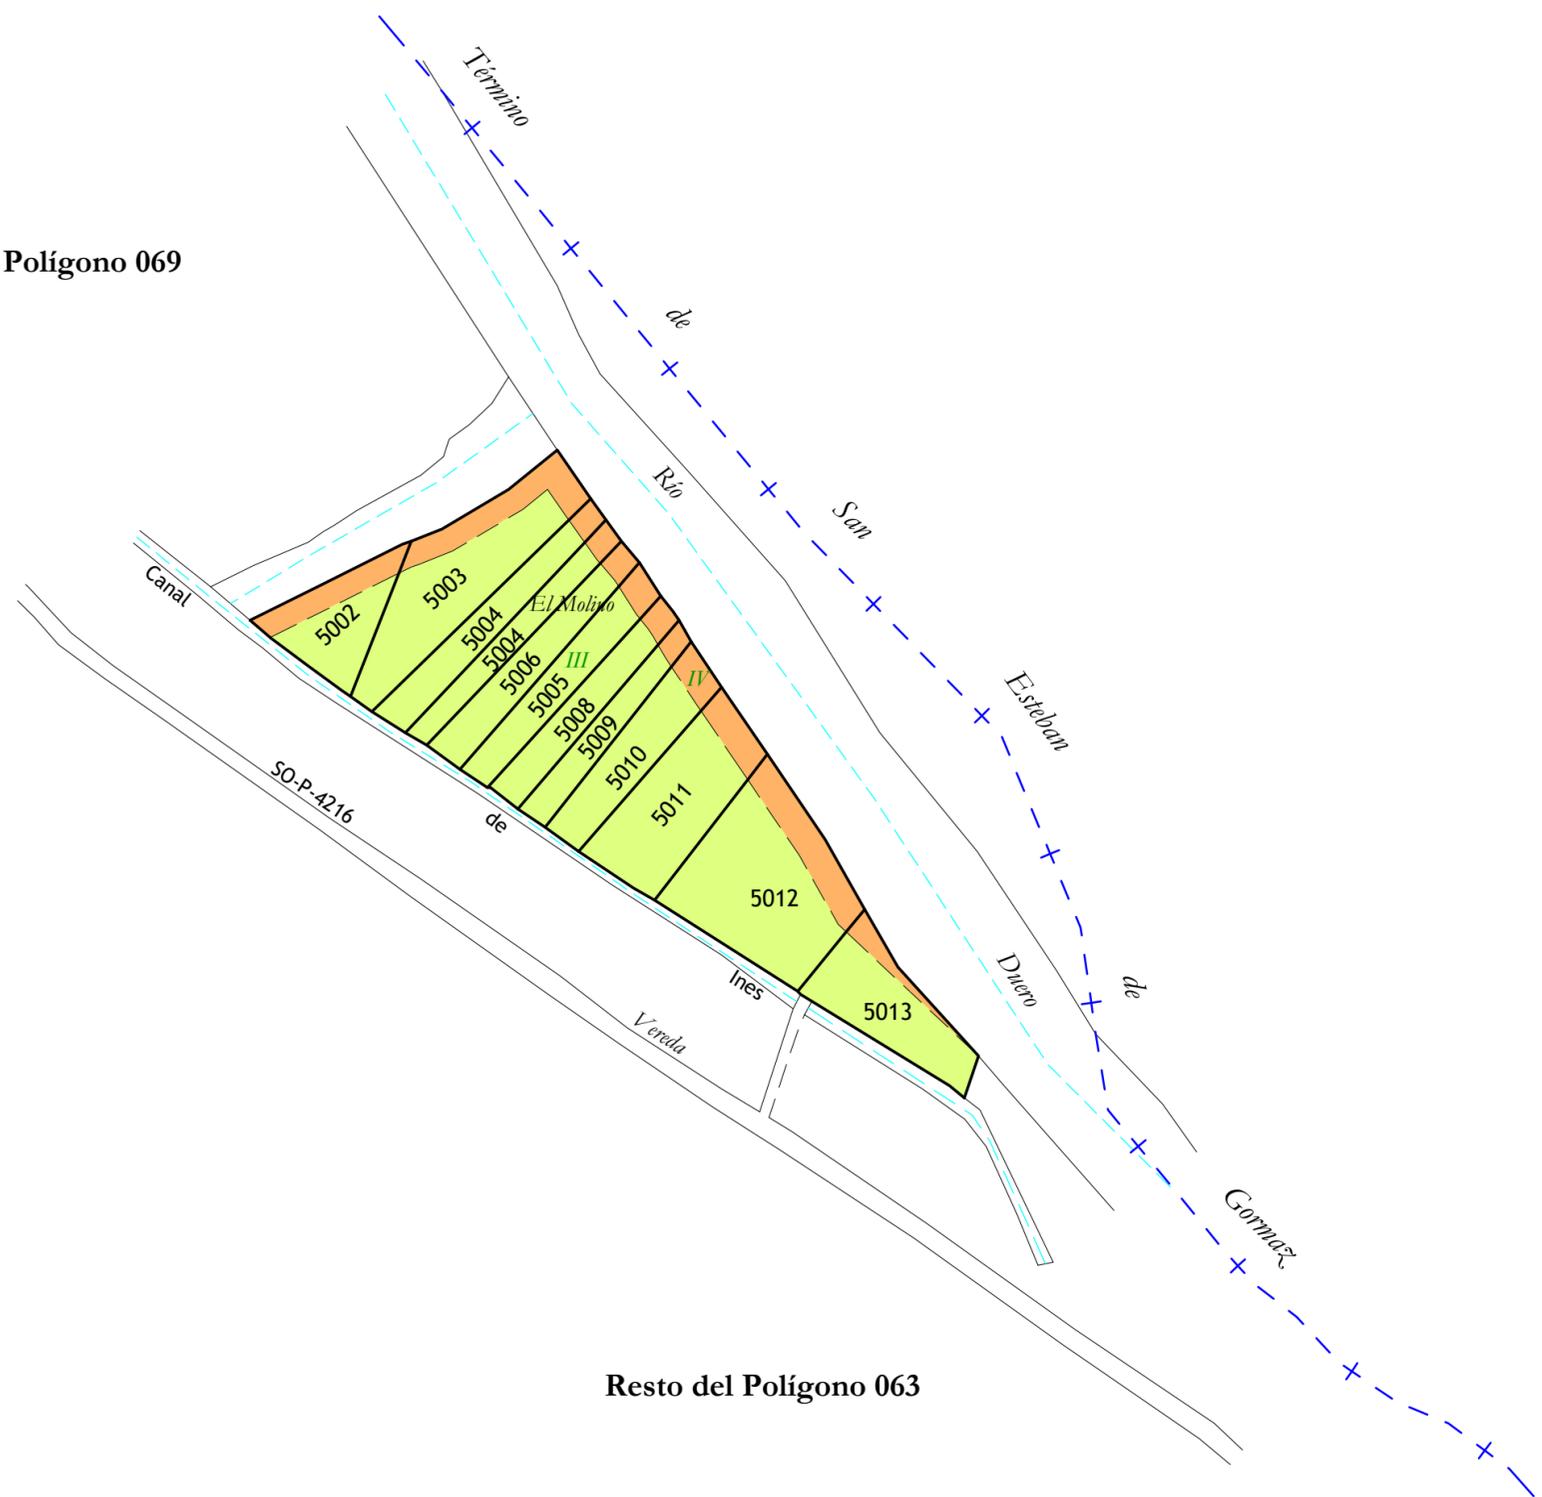


Resto del Polígono 063

RELACION DE CLASES DE SUELO

	<i>I</i>	Primera de regadío		<i>VII</i>	Viña
	<i>II</i>	Segunda de regadío		<i>VIII</i>	Primera de arbolado
	<i>III</i>	Tercera de regadío		<i>IX</i>	Segunda de arbolado
	<i>IV</i>	Cuarta de regadío		<i>X</i>	Tercera de arbolado
	<i>V</i>	Quinta de regadío		<i>Ex</i>	Excluida
	<i>VI</i>	Sexta de regadío			

Escala grafica:

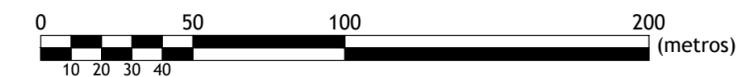

Tamaño del plano: 55 x 30 centímetros

DILIGENCIA: para hacer constar que el presente plano corresponde a las Bases Provisionales de Concentración Parcelaria de la zona de CANAL DE INES -DEMARCACIÓN 1- (SORJA) que esta Comisión Local, en su reunión celebrada el de de 2021 ha acordado someter a encuesta en la forma preceptiva a tenor del art. 26 de la Ley 14/1990 de 28 de noviembre de Concentración Parcelaria de Castilla y León.

V^oB^o LA PRESIDENCIA DE LA COMISIÓN LOCAL

LA SECRETARÍA DE LA COMISIÓN LOCAL

Fdo.:

Fdo.:

Junta de Castilla y León
 Consejería de Agricultura, Ganadería y Desarrollo Rural
 Viceconsejería de Desarrollo Rural
 Dirección General de Desarrollo Rural

INSTITUTO TECNOLÓGICO AGRARIO
 Junta de Castilla y León
 Consejería de Agricultura, Ganadería y Desarrollo Rural

ZONA DE CONCENTRACIÓN PARCELARIA:

**CANAL DE INES. DEMARCACIÓN 1
SAN ESTEBAN DE GORMAZ-ATAUTA**

PROVINCIA: **SORIA**

FASE: **BASES PROVISIONALES**

Observaciones:

POLÍGONO 063

Plano nº:

3

V^o.B^o: JOSÉ ÁNGEL HERNÁNDEZ LACAL

Autor: FRANCISCO ADRIÁN MORENO

Escala: 1/2000

JEFE DE LA UNIDAD TERRITORIAL DEL ITACYL

GRADO EN INGENIERÍA AGRÍCOLA Y MEDIO RURAL

Fecha: MAYO 2021