



Zona Urbana
(San Esteban de Gormaz)

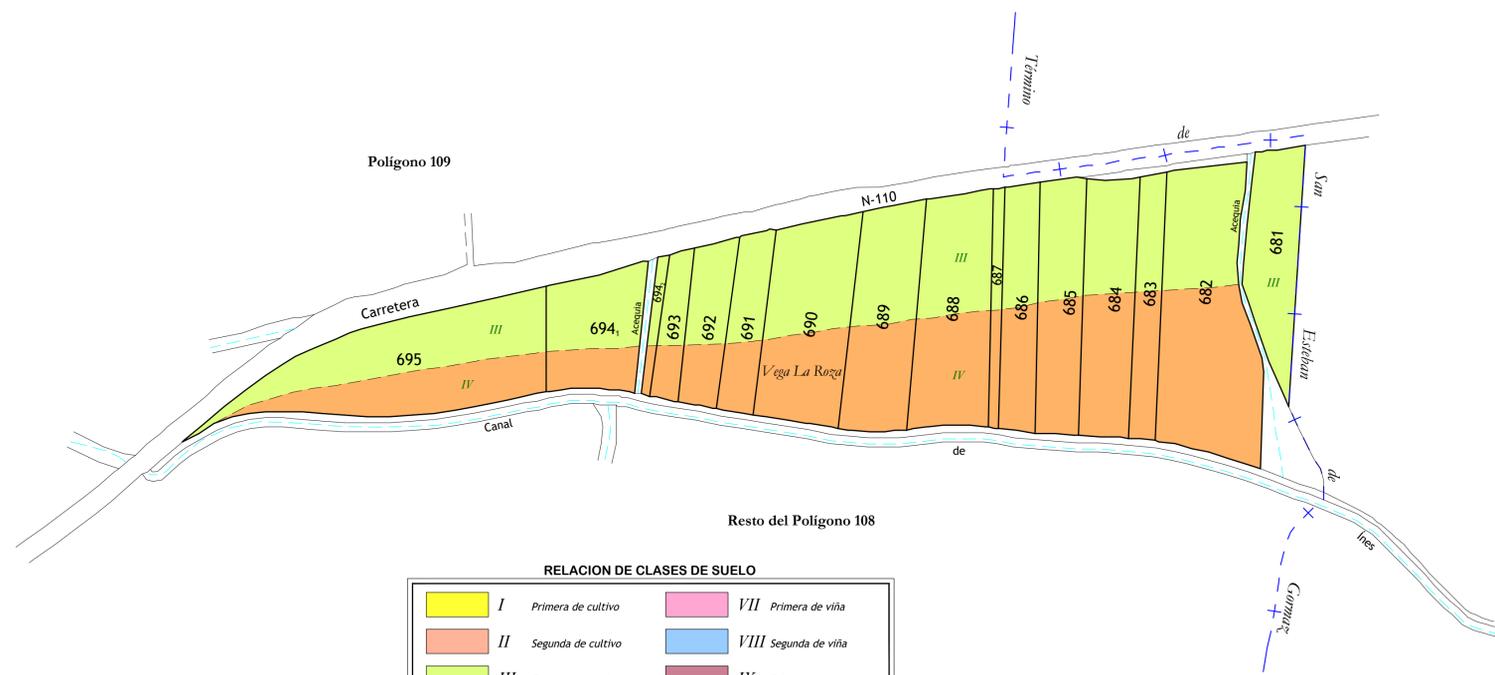

RELACION DE CLASES DE SUELO

| | | | |
|--|-------------------------------|--|-------------------------------|
| | I Primera de cultivo | | VII Primera de viña |
| | II Segunda de cultivo | | VIII Segunda de viña |
| | III Tercera de cultivo | | IX Primera de arbolado |
| | IV Cuarta de cultivo | | X Segunda de arbolado |
| | V Quinta de cultivo | | XI Erial |
| | VI Sexta de cultivo | | Ex Excluida |

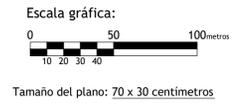

DILIGENCIA: para hacer constar que el presente plano corresponde a las BASES DEFINITIVAS de Concentración Parcelaria de la zona de CANAL DE ÍNES -DEMARCACIÓN 2- (SORIA). Aprobadas por la Dirección General de Desarrollo Rural por resolución de de 2023.

VºBº LA PRESIDENCIA DE LA COMISIÓN LOCAL LA SECRETARÍA/O DE LA COMISIÓN LOCAL

Fdo.: Fdo.:

| | | |
|---|--|-----------------------|
| Junta de Castilla y León <small>Consejo de Agricultura, Ganadería y Desarrollo Rural Viceconsejería de Política Agraria, Comunitaria y Desarrollo Rural Dirección General de Desarrollo Rural</small> | INSTITUTO TECNOLÓGICO AGRARIO <small>Junta de Castilla y León Consejería de Agricultura, Ganadería y Desarrollo Rural</small> | |
| ZONA DE CONCENTRACIÓN PARCELARIA: CANAL DE ÍNES: DEMARCACIÓN 2 SOTO DE SAN ESTEBAN II y ALDEA DE SAN ESTEBAN II PROVINCIA: SORIA FASE: BASES DEFINITIVAS | | |
| Observaciones: POLÍGONO 108 | | Plano nº: 3 |
| Vº. Bº: JOSÉ ÁNGEL HERNÁNDEZ LACÁL | Autor: FRANCISCO ADRIÁN MORENO | Escala: 1/2000 |
| JEFE DE LA UNIDAD TERRITORIAL DEL ITACYL. GRADO EN INGENIERÍA AGRÍCOLA Y MEDIO RURAL | | Fecha: MAYO 2023 |