

Pol.2

Pol.3

Pol.4


Pol.1

Pol.5

Pol.9

Pol.6

Pol.8

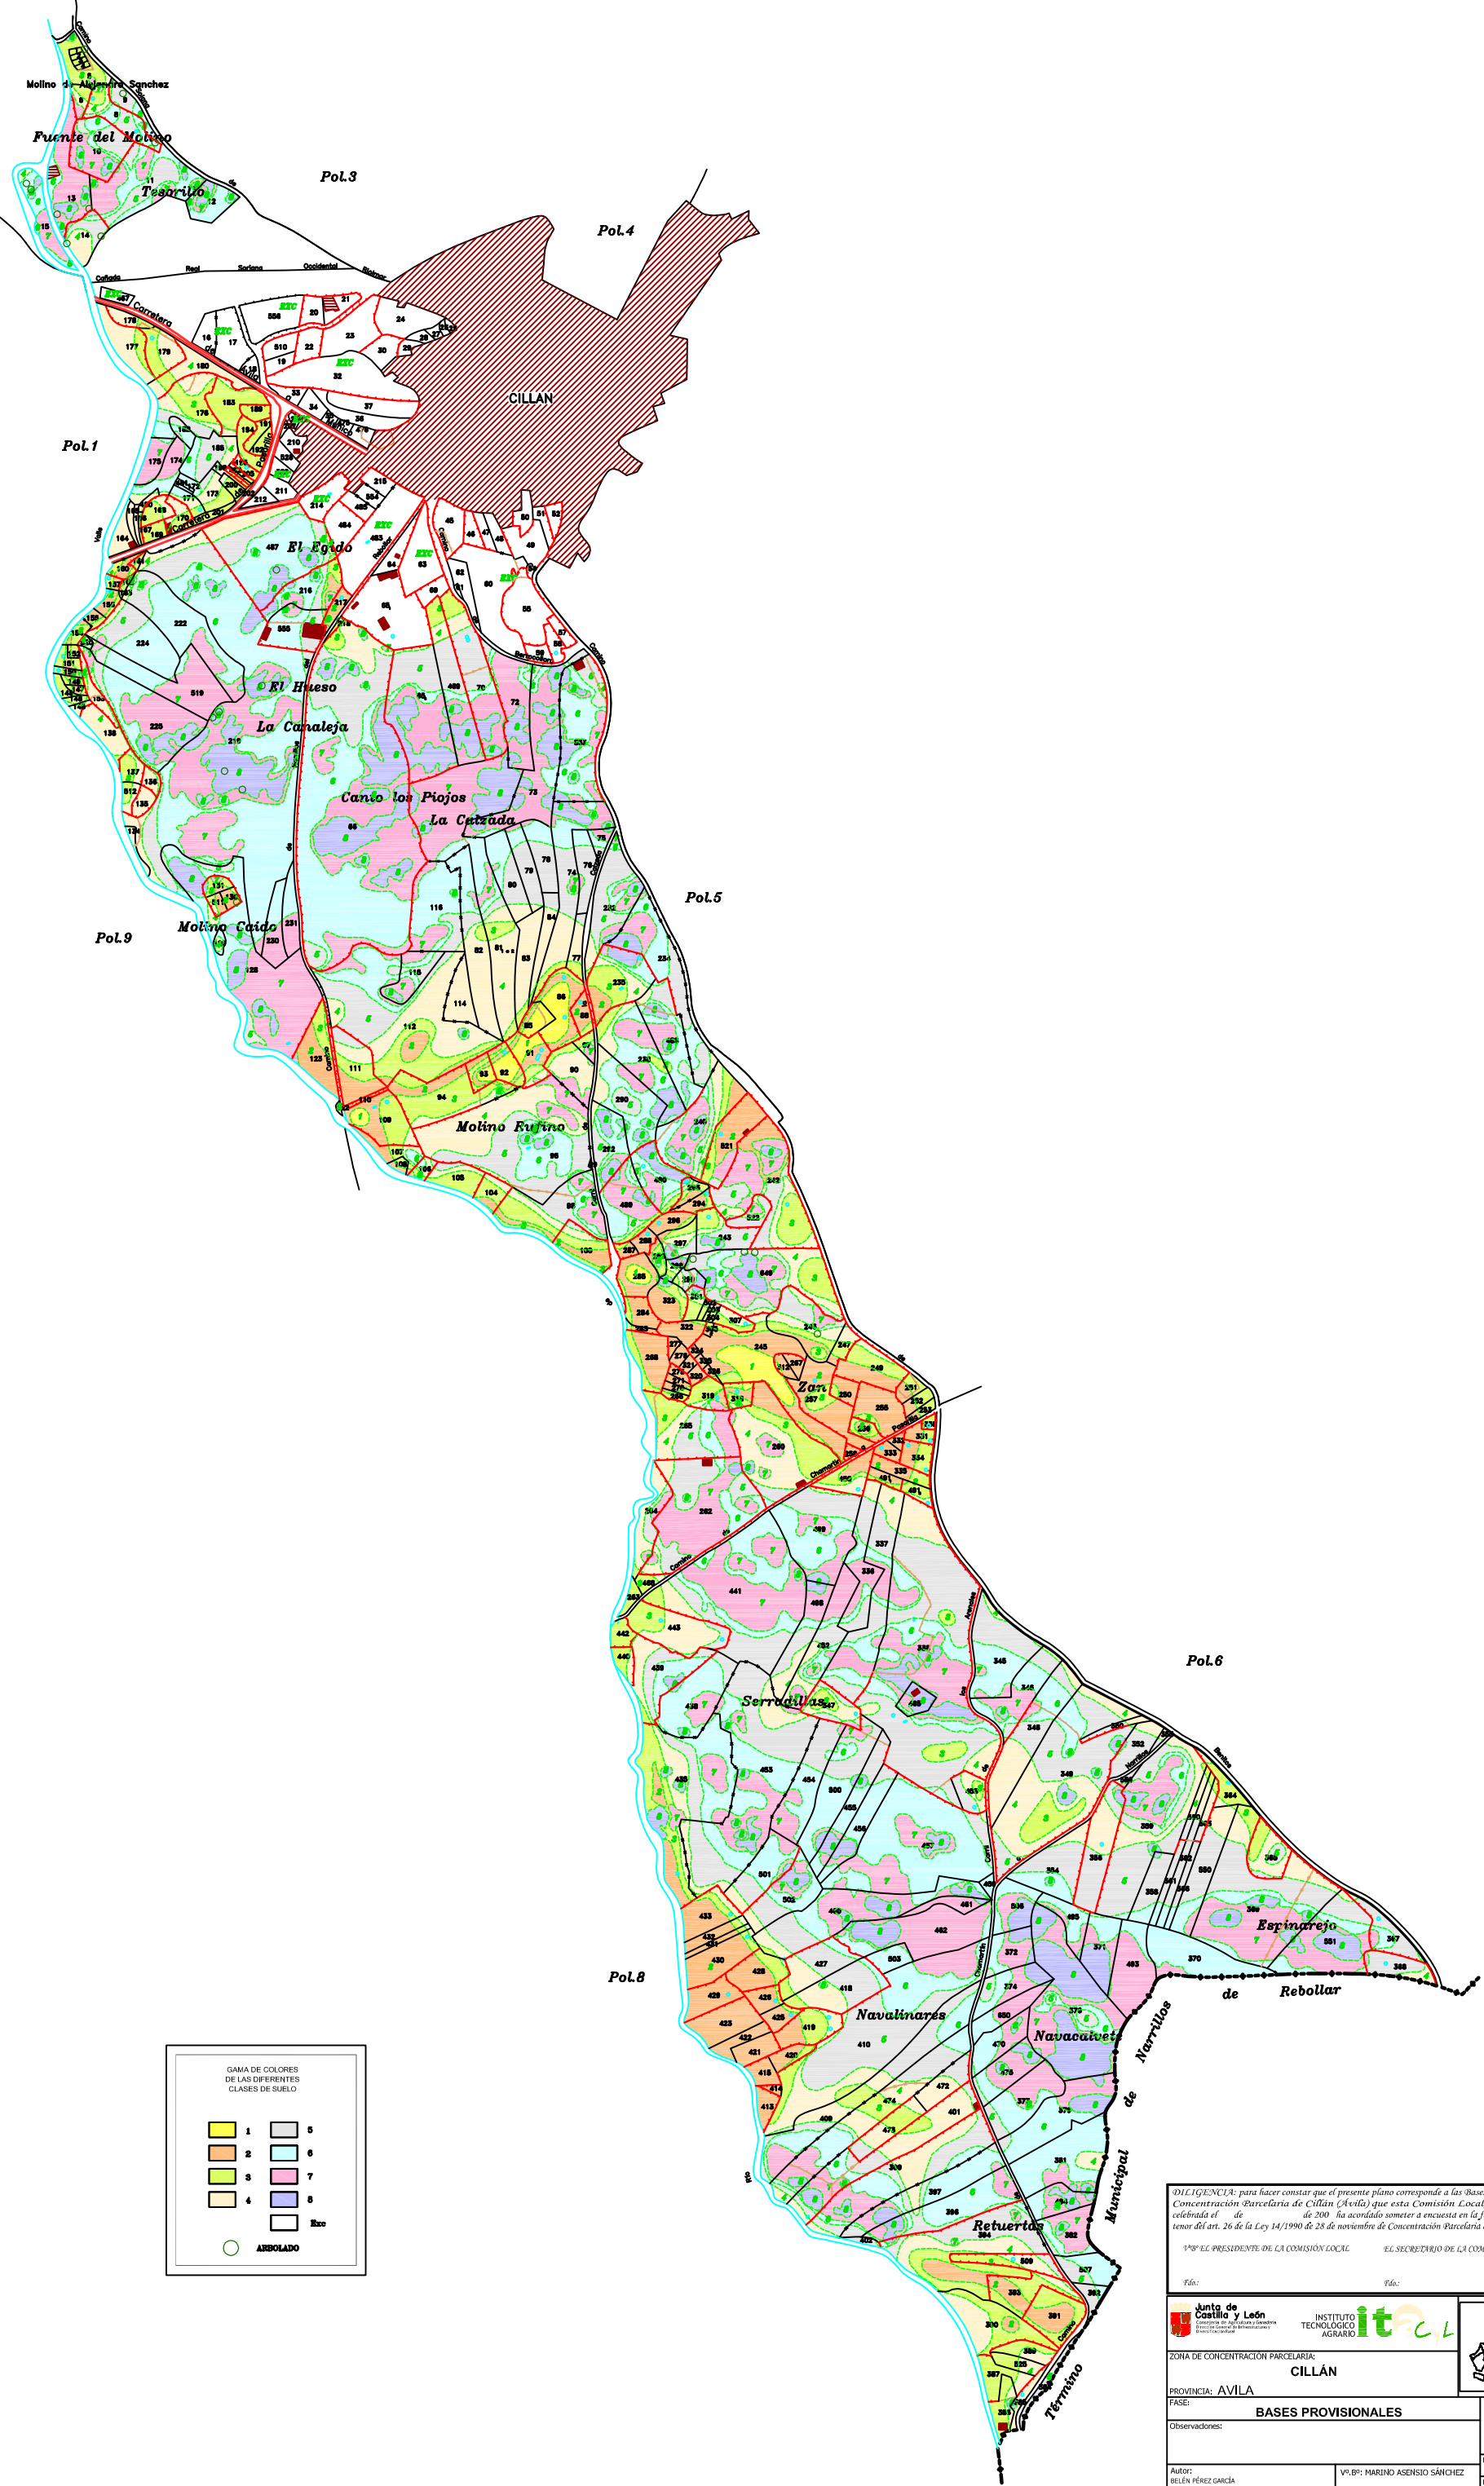

GAMA DE COLORES DE LAS DIFERENTES CLASES DE SUELO.	
1	5
2	6
3	7
4	8
	9
○ ARBOLADO	

DILIGENCIA: para hacer constar que el presente plano corresponde a las Bases Provisionales de Concentración Parcelaria de Cillán (Ávila) que esta Comisión Local, en su reunión celebrada el de de 200, ha acordado someter a encuesta en la forma preceptiva a tenor del art. 26 de la Ley 14/1990 de 28 de noviembre de Concentración Parcelaria de Castilla y León.

Yo: EL PRESIDENTE DE LA COMISIÓN LOCAL EL SECRETARIO DE LA COMISIÓN LOCAL

Fdo: Fdo:

Junta de Castilla y León INSTITUTO TECNOLÓGICO AGRARIO ita

ZONA DE CONCENTRACION PARCELARIA: CILLÁN

PROVINCIA: AVILA FASE: BASES PROVISIONALES

Observaciones: Autor: BELÉN HÉREZ GARCÍA Vº.º: MARINO ASENSIO SÁNCHEZ

TÉCNICO DE LA U.T. DE AVILA DEL ITACL Jefe de la Unidad Territorial del Itacl. Pággono nº: 7 Escala: 1/2,500 Fecha: Abril 2009

