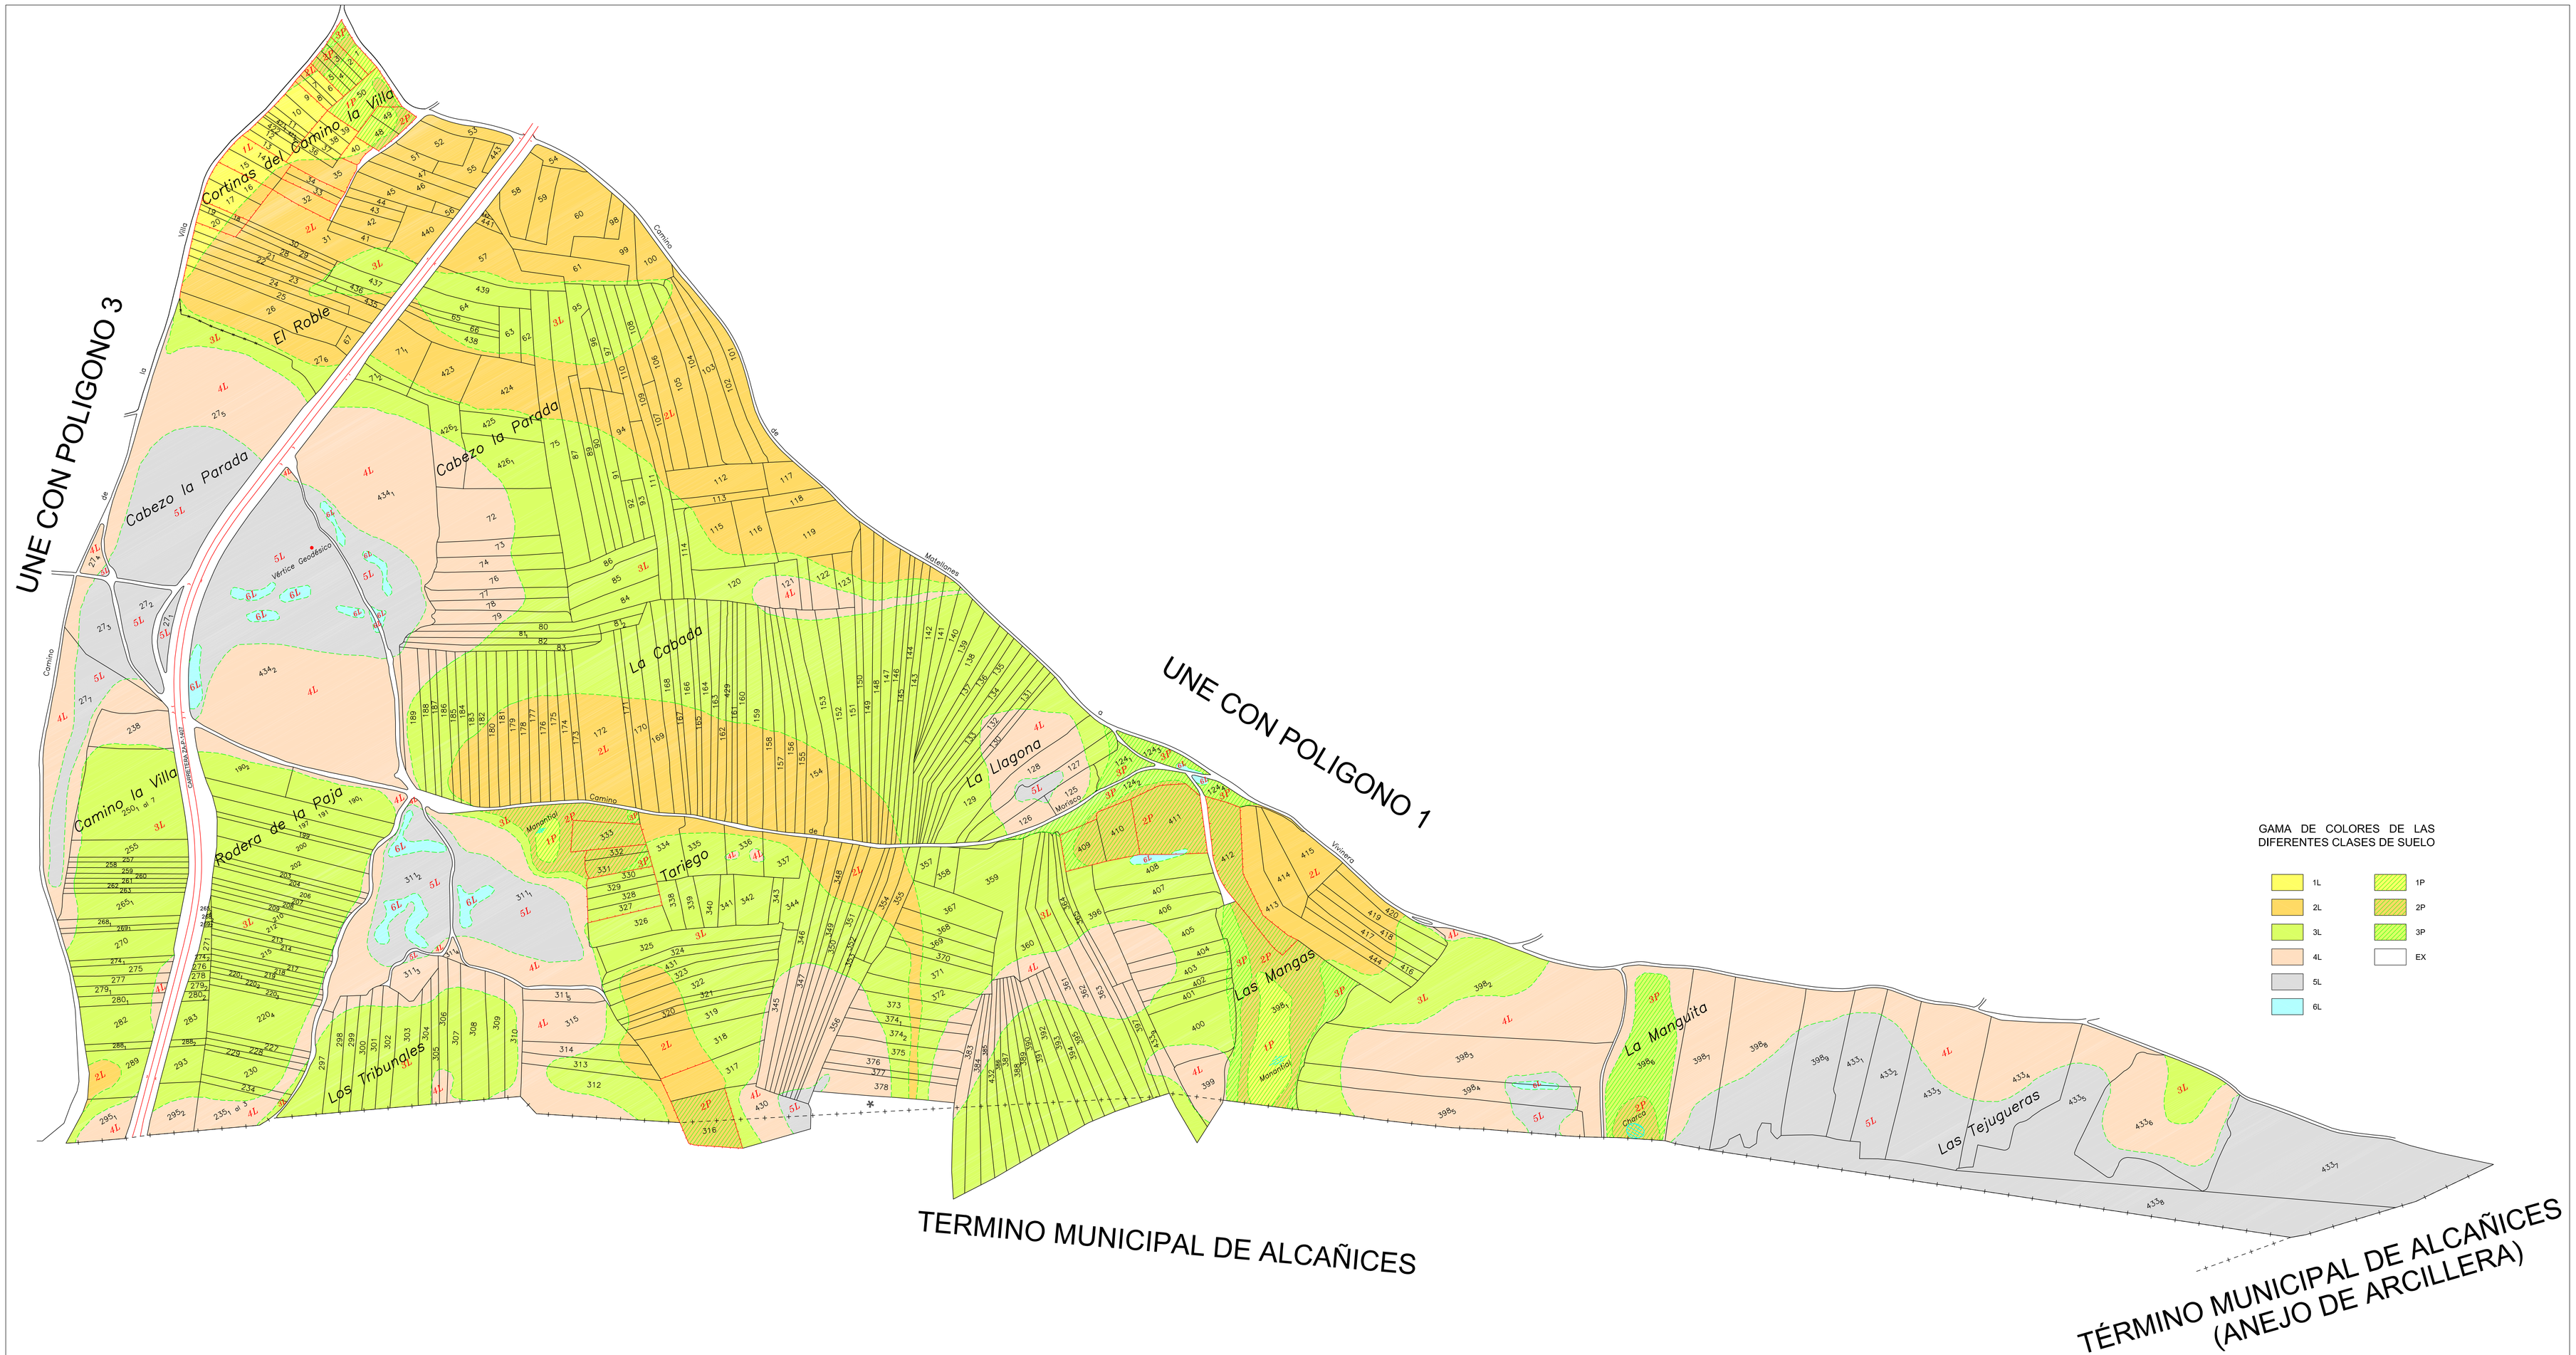

DILIGENCIA: para hacer constar que el presente plano corresponde a las Bases Definitivas de Concentración Parcelaria de la zona de Matellanes (Zamora) aprobadas por la Dirección General de Infraestructuras y Diversificación Rural por Resolución de de de 200

V.ºB.º EL PRESIDENTE DE LA COMISIÓN LOCAL — *EL SECRETARIO DE LA COMISIÓN LOCAL*

Fdo.: Isidro Tomás Fernández — *Fdo.: Susana Hernández de Abajo*

Junta de Castilla y León
Consejería de Agricultura y Ganadería
Dirección General de Infraestructuras y Diversificación Rural

INSTITUTO TECNOLÓGICO AGRARIO
itacyl

ZONA DE CONCENTRACIÓN PARCELARIA:

MATELLANES DE ALISTE

PROVINCIA: ZAMORA

FASE:

BASES DEFINITIVAS

Observaciones:

Polígono nº: **2**

Escala: 1/2.000

Fecha: Julio 2008

Autor: BENJAMÍN BULDÓN FRAILE
TÉCNICO DE LA U.T. DE ZAMORA DEL ITACYL

VºB º: L. MIGUEL INARAJA LLORENTE
JEFE DE LA UNIDAD TERRITORIAL DEL ITACYL