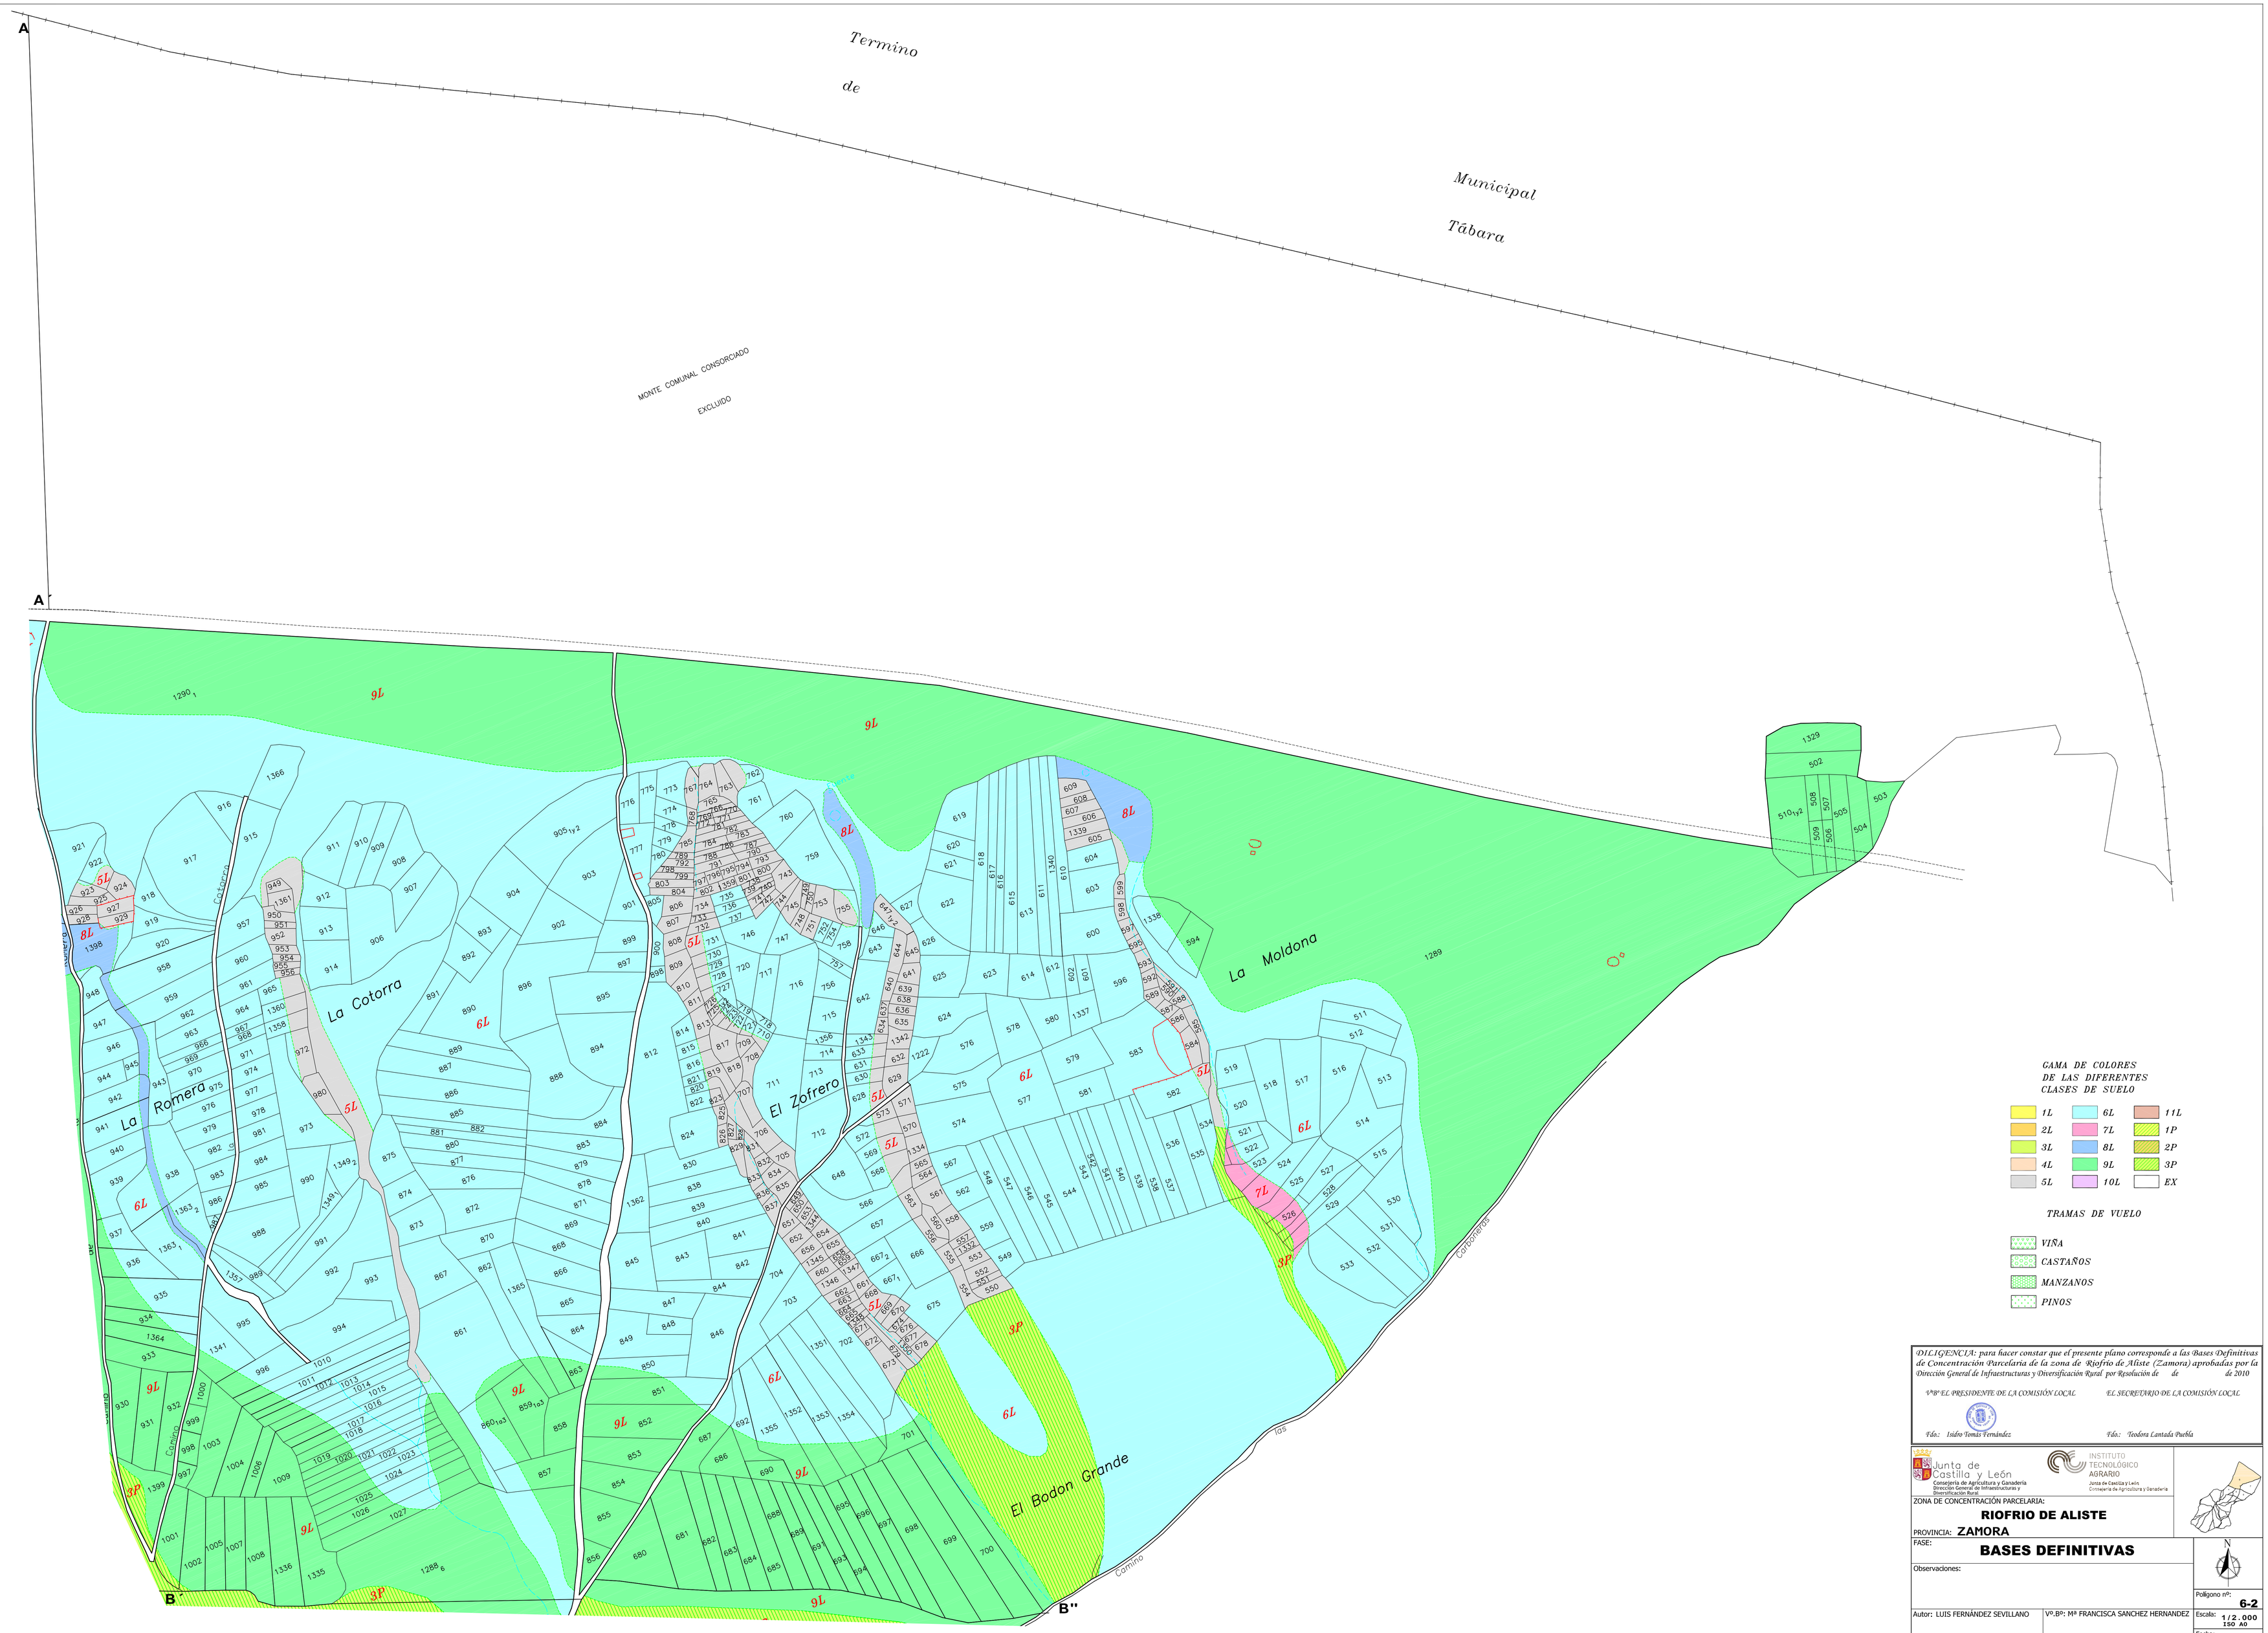

DILIGENCIA: para hacer constar que el presente plano corresponde a las Bases Definitivas de Concentración Parcelaria de la zona de Riofrio de Aliste (Zamora) aprobadas por la Dirección General de Infraestructuras y Diversificación Rural por Resolución de de de 2010

Vºº EL PRESIDENTE DE LA COMISIÓN LOCAL — *EL SECRETARIO DE LA COMISIÓN LOCAL*

Fdo.: Isidro Tomás Fernández — *Fdo.: Teodora Lantada Puebla*

Junta de Castilla y León
Consejería de Agricultura y Ganadería
Dirección General de Infraestructuras y Diversificación Rural

INSTITUTO TECNOLÓGICO AGRARIO
Junta de Castilla y León
Consejería de Agricultura y Ganadería

ZONA DE CONCENTRACIÓN PARCELARIA:

RIOFRIO DE ALISTE

PROVINCIA: **ZAMORA**

FASE:

BASES DEFINITIVAS

Observaciones:

Polígono nº: **6-2**

Escala: **1/2.000 ISO A0**

Fecha: **Febrero 2010**

Autor: LUIS FERNÁNDEZ SEVILLANO
TÉCNICO DE LA U.T. DE ZAMORA DEL ITACYL

Vº.Bº: Mª FRANCISCA SANCHEZ HERNANDEZ
JEFA DE LA UNIDAD TERRITORIAL DEL ITACYL