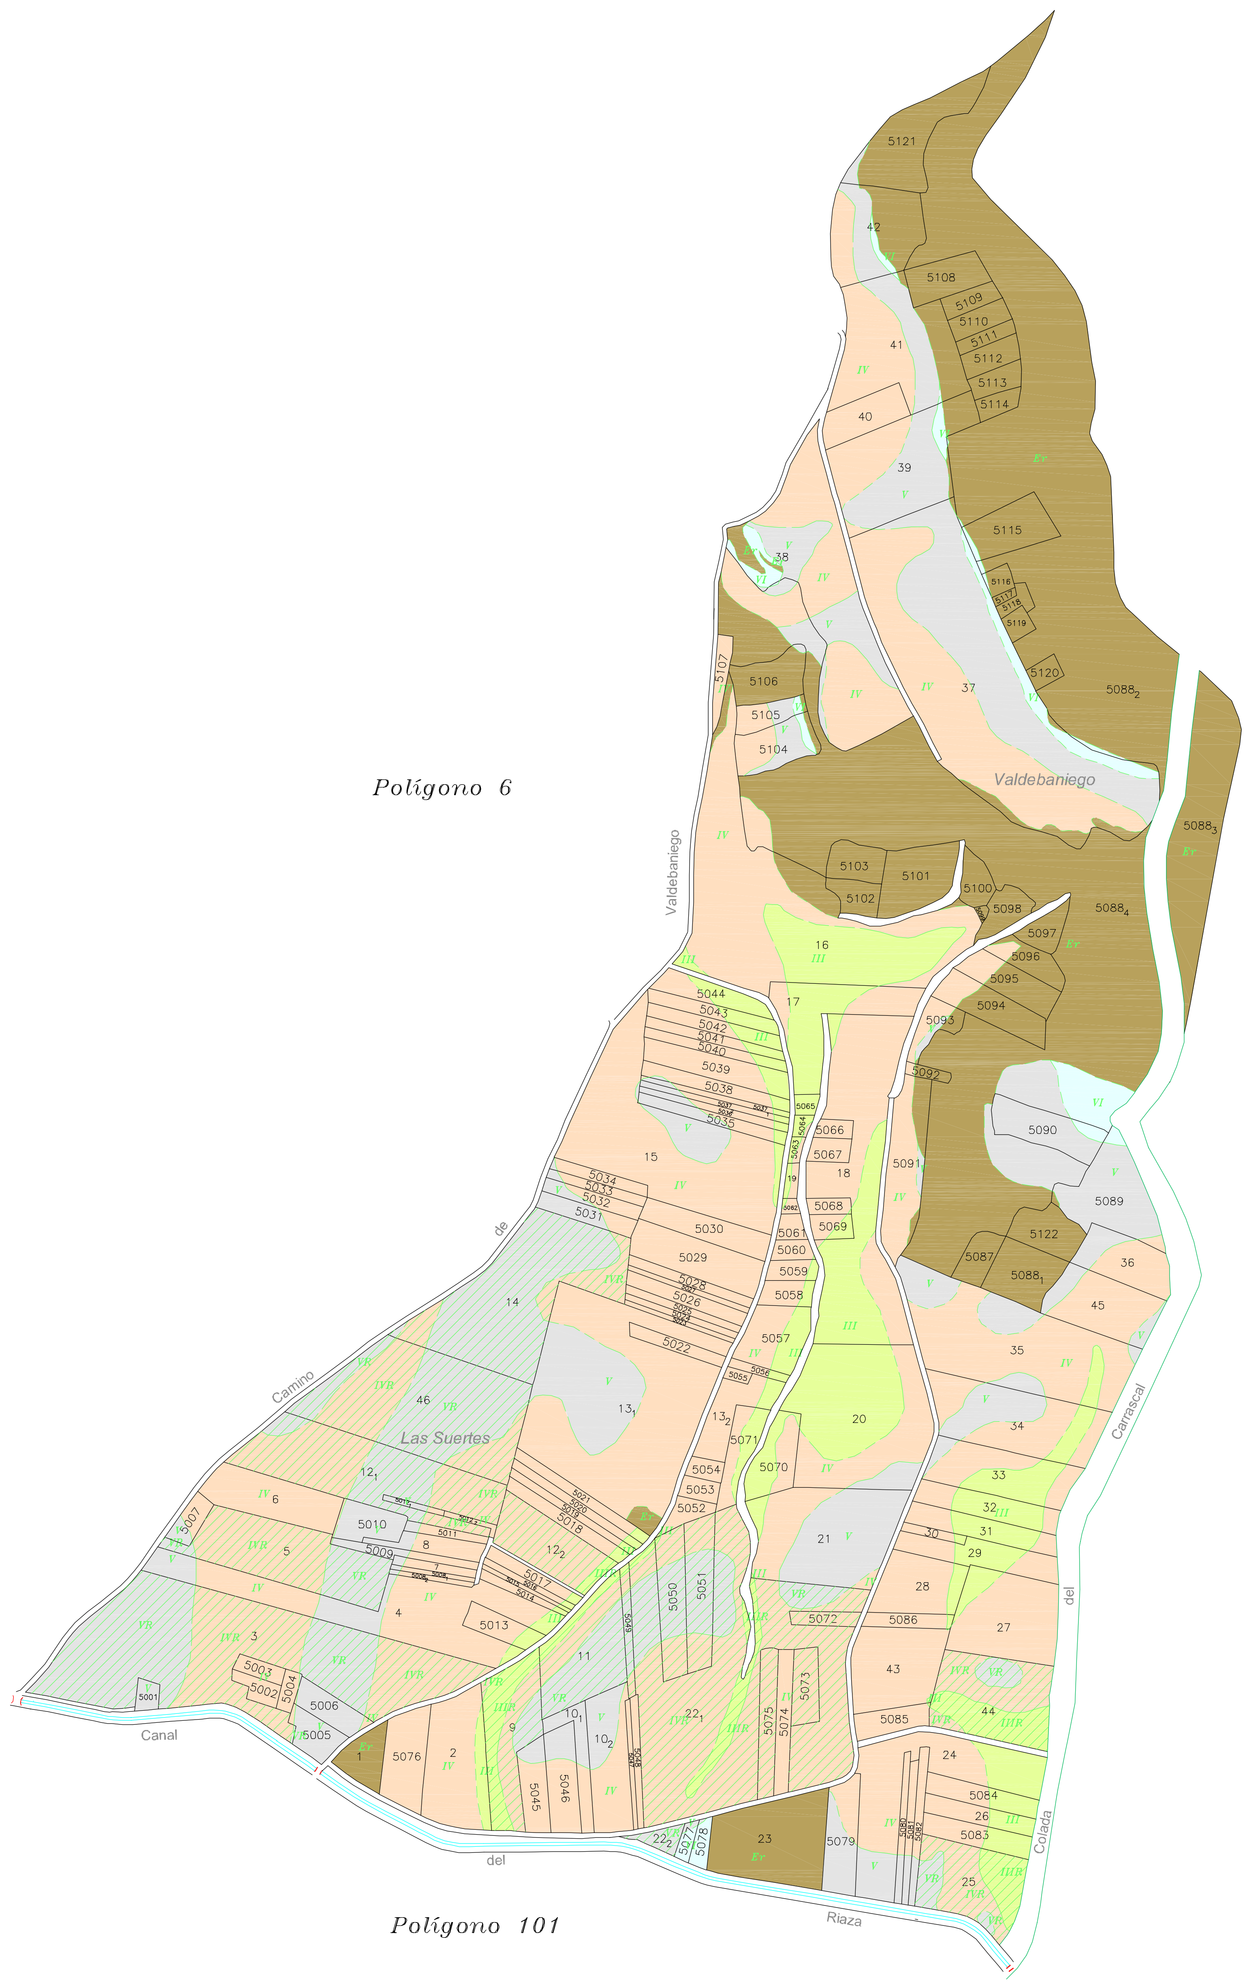

Polígono 6

Polígono 9

Polígono 101

GAMA DE COLORES
DE LAS DIFERENTES
CLASES DE SUELO.

I	IR
II	IIR
III	IIIR
IV	IVR
V	VR
VI	R+
VII	R+

D._____
Secretario del Ayuntamiento de _____

CERTIFICO: Que el presente Documento ha estado expuesto al público desde el día _____ de _____ de 200 al día _____ de _____ de 200

_____ a _____ de _____ de 200

V.º B.º
El Alcalde

DILIGENCIA: para hacer constar que el presente plano corresponde a las Bases Definitivas de Concentración Parcelaria de la zona de Valbuena de Duero (Valladolid) aprobadas por la Dirección General de Infraestructuras y Diversificación Rural por Resolución de de de 200

EL SECRETARIO DE LA COMISIÓN LOCAL

V.ºB.º EL PRESIDENTE DE LA COMISIÓN LOCAL

Fdo.:

Fdo.:

Junta de Castilla y León
Consejería de Agricultura y Ganadería
Dirección General de Infraestructuras y Diversificación Rural

INSTITUTO TECNOLÓGICO AGRARIO
Junta de Castilla y León
Consejería de Agricultura y Ganadería

ZONA DE CONCENTRACIÓN PARCELARIA:

VALBUENA DE DUERO

PROVINCIA: VALLADOLID

FASE:

BASES DEFINITIVAS

Observaciones:

Polígono nº: **7**

Autor: MARIA TERESA GIL SECO
INGENIERO AGRÓNOMO

Vº.Bº: IGNACIO CABAÑAS RINCÓN
JEFE DE LA UNIDAD TERRITORIAL DEL ITACYL

Escala: 1/3000

Fecha: Julio 2009