

DILIGENCIA: para hacer constar que el presente plano corresponde a las Bases Definitivas de Concentración Parcelaria de la zona de Asturianos, Entrepeñas, Lagarejos de la Carballeda y Cerezal de Sanabria (Asturianos- Zamora) aprobadas por la Dirección General de Producción Agropecuaria y Desarrollo Rural por Resolución de de 2012
 VºBº EL PRESIDENTE DE LA COMISIÓN LOCAL EL SECRETARIO DE LA COMISIÓN LOCAL

Fdo.: Isidro Tomás Fernández


Fdo.: Teodora Cantada Puebla



ZONA DE CONCENTRACIÓN PARCELARIA:
ASTURIANOS, ENTREPEÑAS, LAGAREJOS DE LA CARBALLEDA Y CEREZAL DE SANABRIA
 PROVINCIA: **ZAMORA**

BASES DEFINITIVAS	
Observaciones:	
Localidad de Asturianos	
Polígono nº: 09	
Autor: LUIS FERNANDEZ SEVILLANO	Autor: BENJAMIN BULDON FRAYLE
VºBº: FRANCISCA SANCHEZ HERNANDEZ	Escala: 1/2.000
TÉCNICO DE LA I.U.T. DE ZAMORA DEL ITACVI	TÉCNICO DE LA I.U.T. DE ZAMORA DEL ITACVI
JEFA DE LA UNIDAD TERRITORIAL DEL ITACVI	Fecha: Octubre 2012

Nº parcelas inexistentes:
 del 380 al 400, del 408 al 414, 461, 467, 482, 490, 491, del 493 al 496, 544, 545, 558, 559, 561, 565, 567, 569, del 571 al 576, 579, 581, del 583 al 587, del 589 al 595, del 597 al 10193, 10201, del 10215 al 10228, 10231, 10233, 10234, del 10236 al 10286, del 10295 al 10993

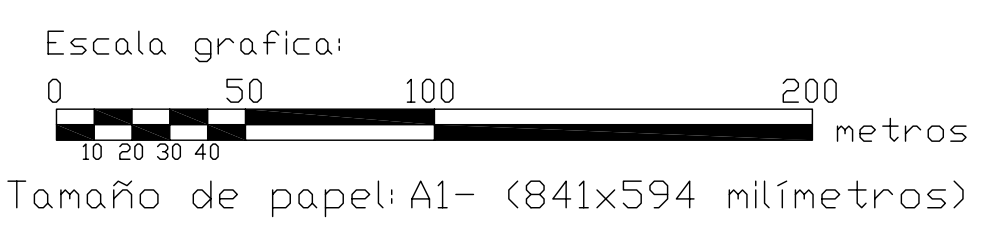


GAMA DE COLORES DE LAS DIFERENTES CLASES DE SUELO

1L	6L	2P
2L	7L	3P
3L	1M	4P
4L	2M	EX
5L	1P	

TRAMAS DE VUELO

	PINOS
	CASTAÑOS

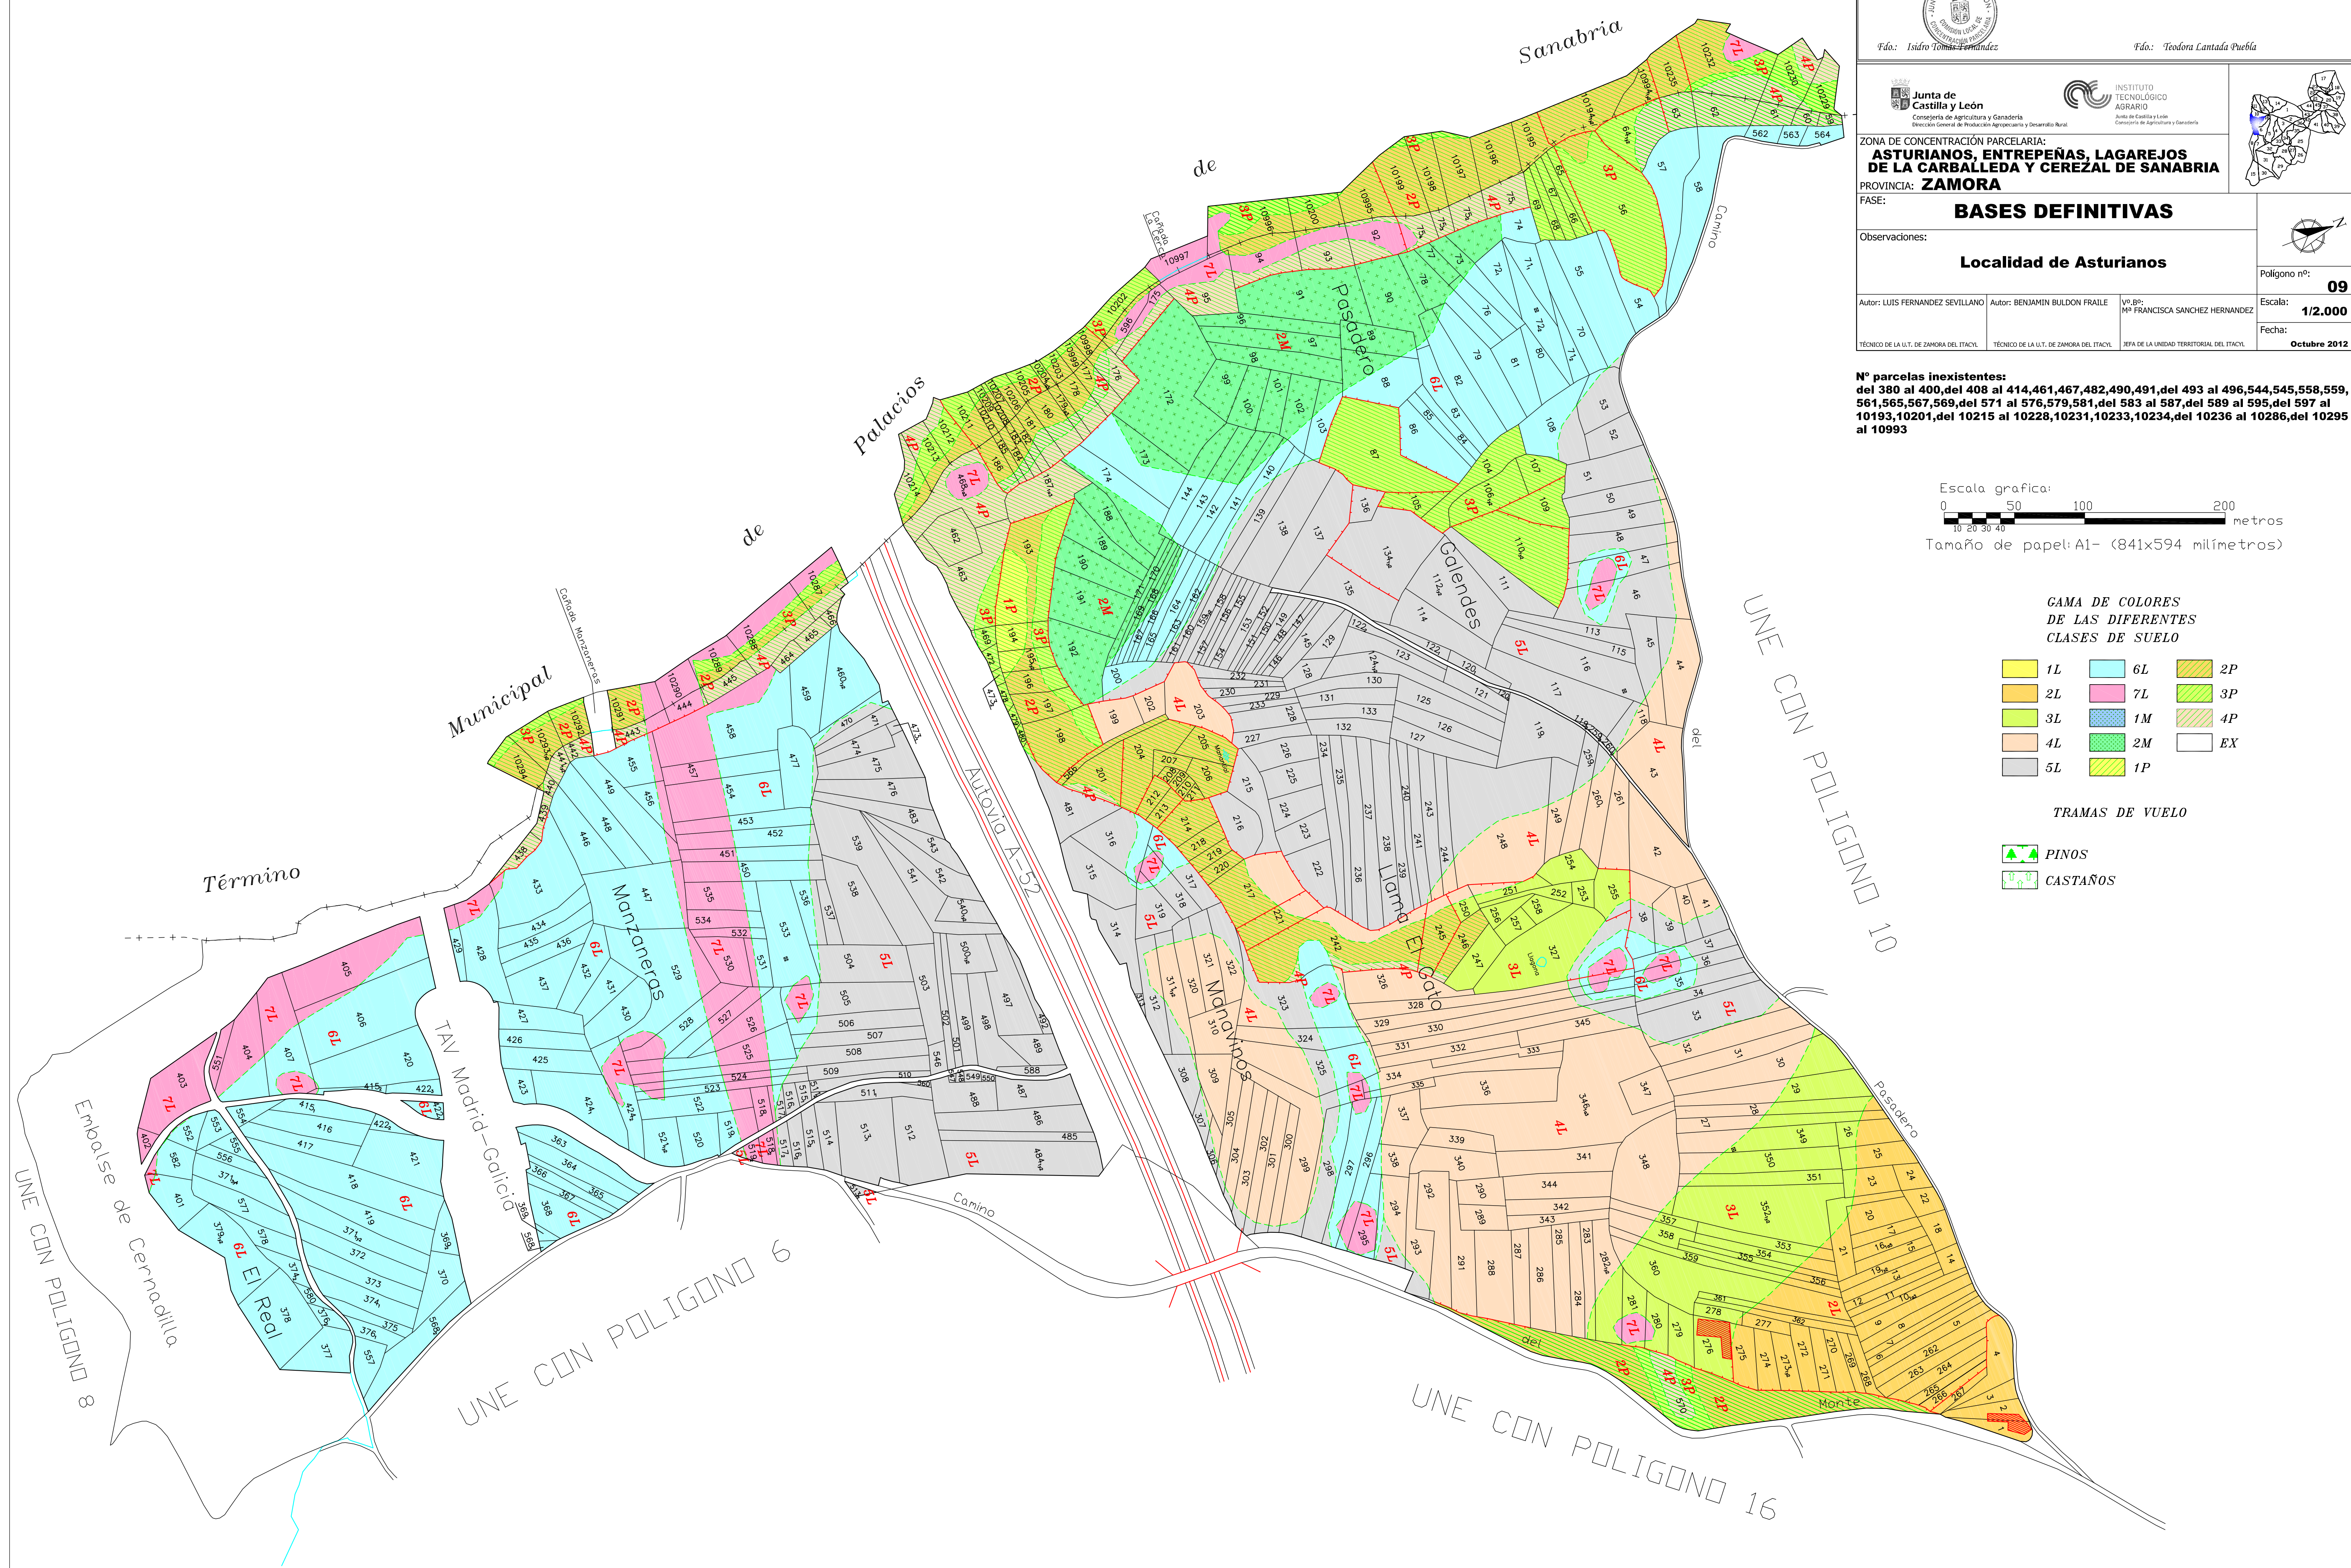

UNE CON POLIGONO 6

UNE CON POLIGONO 16

UNE CON POLIGONO 10

UNE CON POLIGONO 8

Término

TAV Madrid-Galicia

Embalse de Cernadilla

Municipal

Palacios

Autovía A-52

Sanabria

Camino









Nanzaneros

Palacios

Palacios

