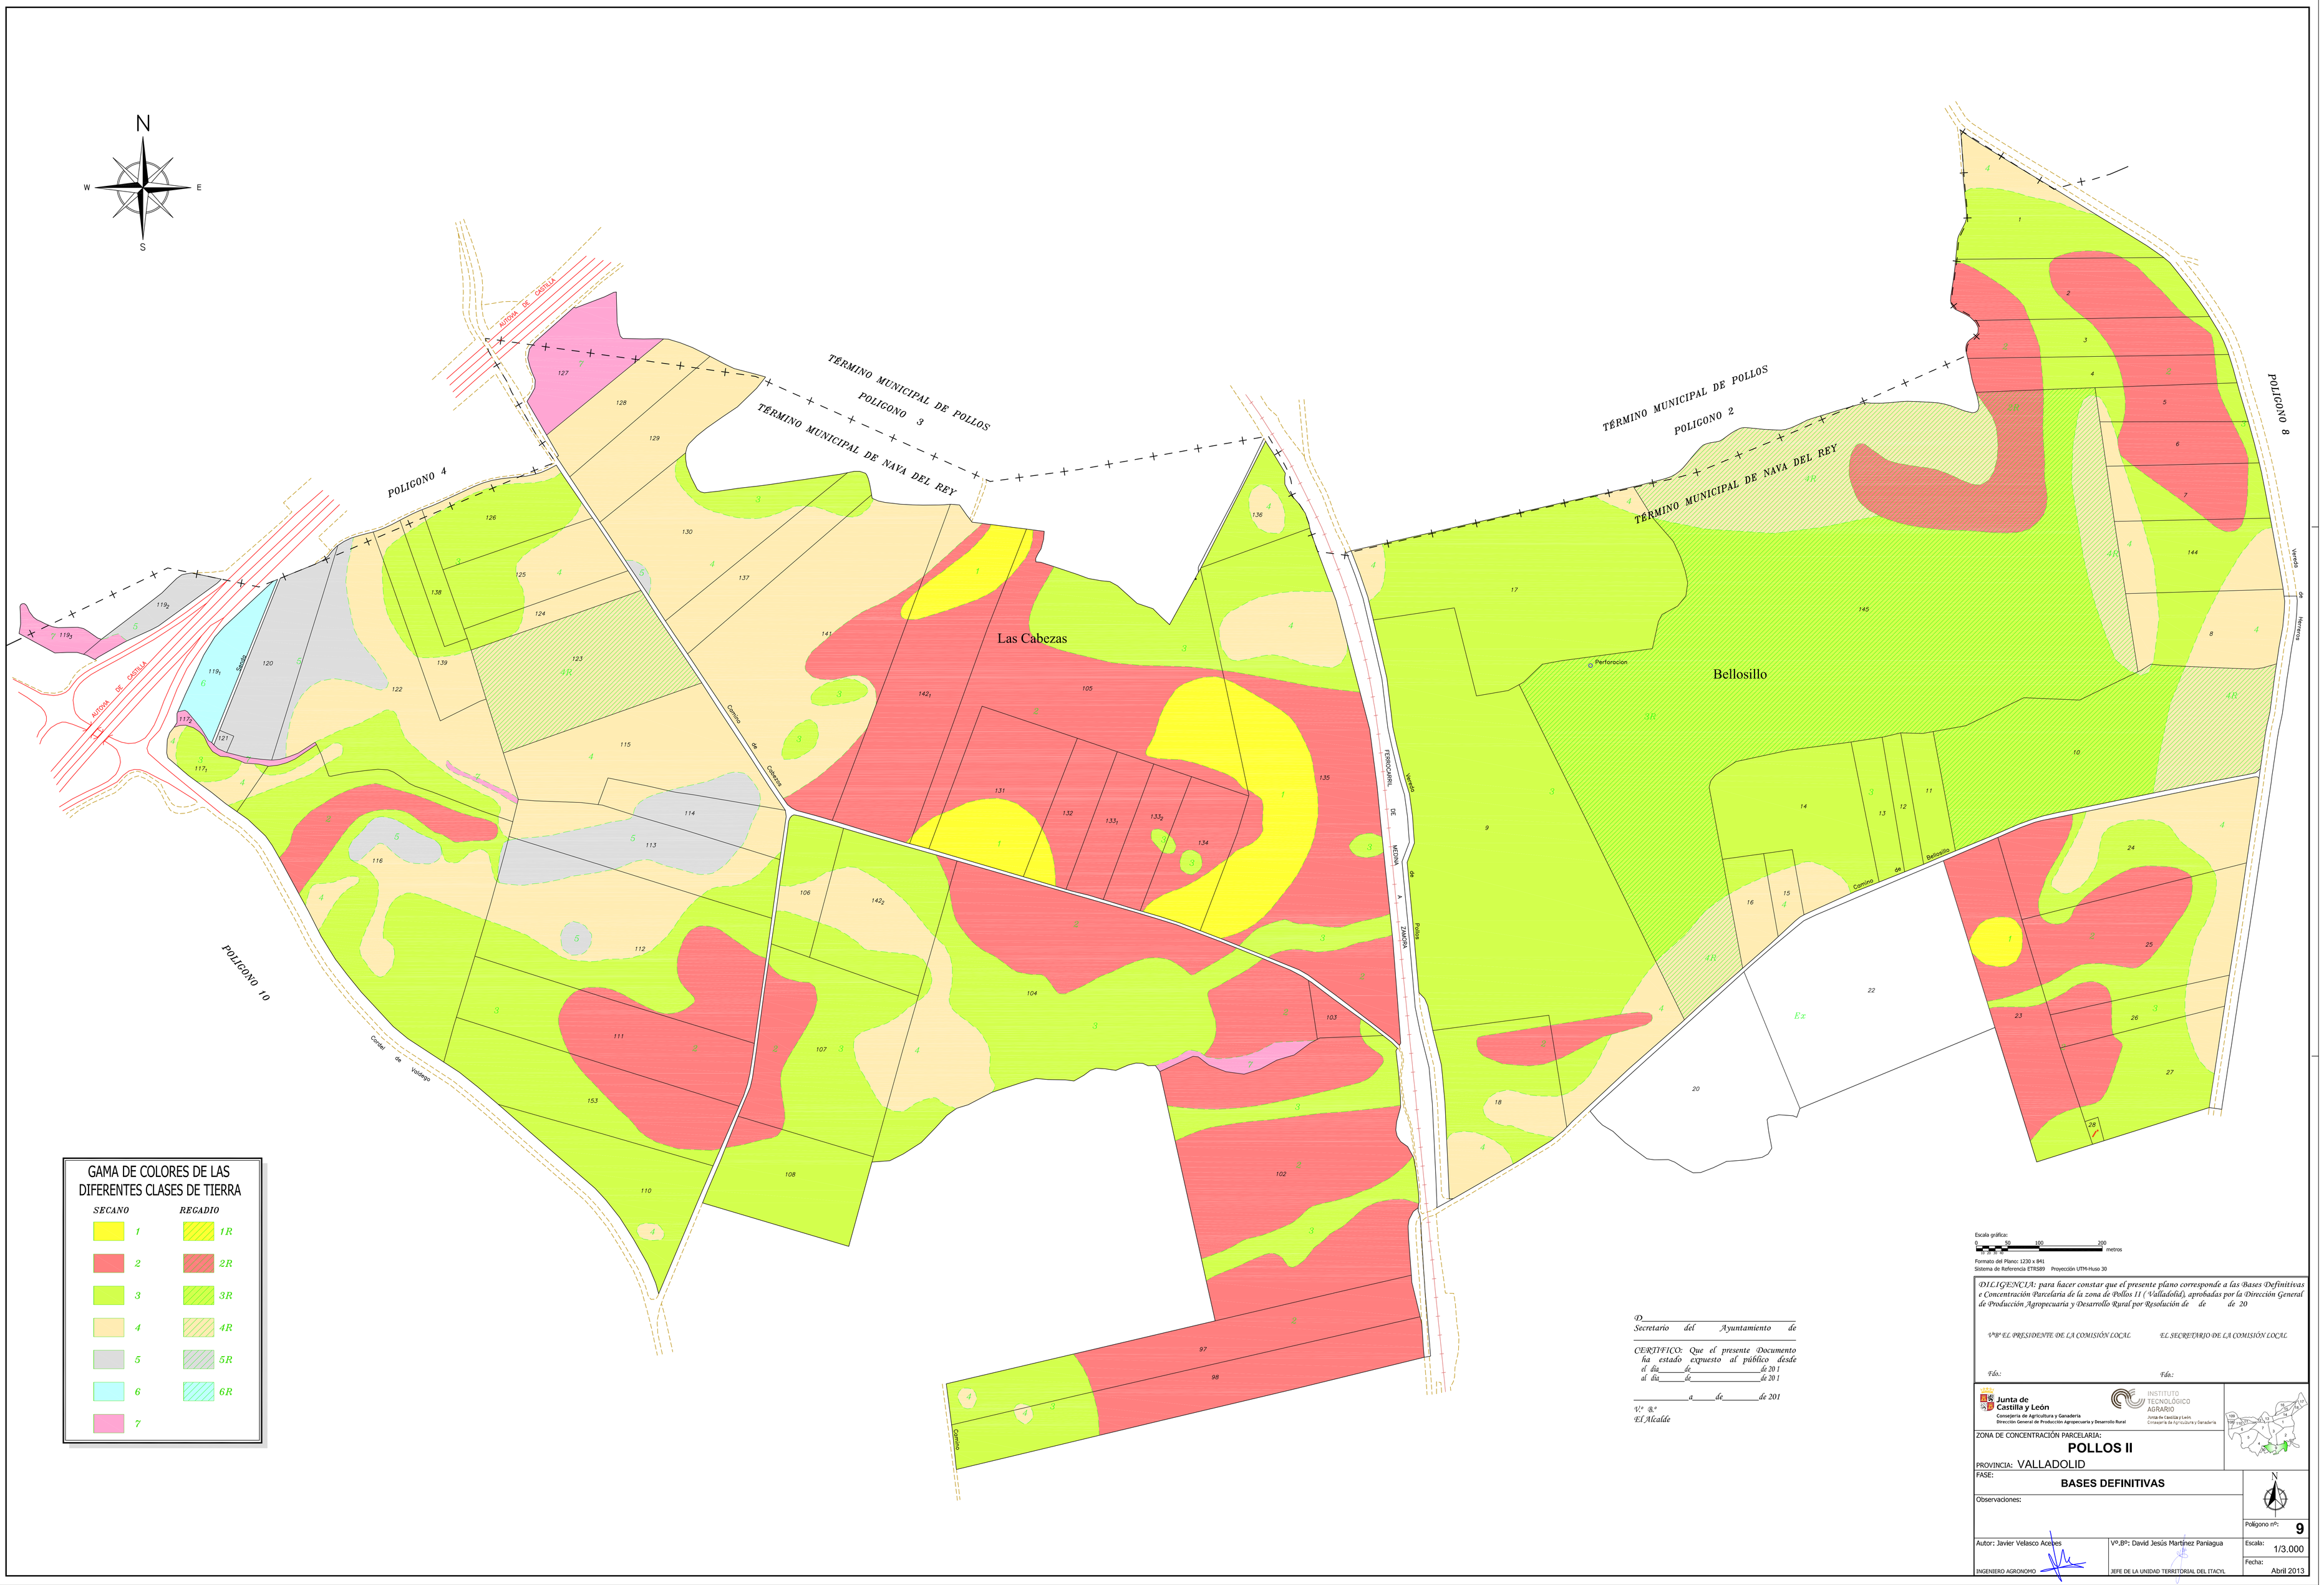
N
W
E
S
TÉRMINO MUNICIPAL DE POLLOS
POLIGONO 3
TÉRMINO MUNICIPAL DE NAVA DEL REY
TÉRMINO MUNICIPAL DE POLLOS
POLIGONO 2
TÉRMINO MUNICIPAL DE NAVA DEL REY
POLIGONO 4
POLIGONO 8
POLIGONO 10
Las Cabezas
Bellosillo
AUTOVIA DE CASTILLA
Camino de Cabezas
Camino de Bellosillo
Cordel de Valdego
Perforación
GAMA DE COLORES DE LAS DIFERENTES CLASES DE TIERRA
SECANO
REGADIO
1
2
3
4
5
6
7
1R
2R
3R
4R
5R
6R
Escala gráfica:
0 50 100 200 metros
Formato del Plano: 1230 x 841
Sistema de Referencia ETRS89 Proyección UTM-Huso 30
DILIGENCIA: para hacer constar que el presente plano corresponde a las Bases Definitivas e Concentración Parcelaria de la zona de Pollos II (Valladolid), aprobadas por la Dirección General de Producción Agropecuaria y Desarrollo Rural por Resolución de de de 20
Vº Bº EL PRESIDENTE DE LA COMISIÓN LOCAL
EL SECRETARIO DE LA COMISIÓN LOCAL
Fdo.:
Fdo.:
D
Secretario del Ayuntamiento de
CERTIFICO: Que el presente Documento ha estado expuesto al público desde el día de de 201 al día de de 201
a de de 201
V.º B.º
El Alcalde
Junta de Castilla y León
Consejería de Agricultura y Ganadería
Dirección General de Producción Agropecuaria y Desarrollo Rural
INSTITUTO TECNOLÓGICO AGRARIO
Junta de Castilla y León
Consejería de Agricultura y Ganadería
ZONA DE CONCENTRACIÓN PARCELARIA:
POLLOS II
PROVINCIA: VALLADOLID
FASE:
BASES DEFINITIVAS
Observaciones:
Polígono nº: 9
Autor: Javier Velasco Acebes
INGENIERO AGRONOMO
Vº.Bº: David Jesús Martínez Paniagua
JEFE DE LA UNIDAD TERRITORIAL DEL ITACYL
Escala: 1/3.000
Fecha: Abril 2013