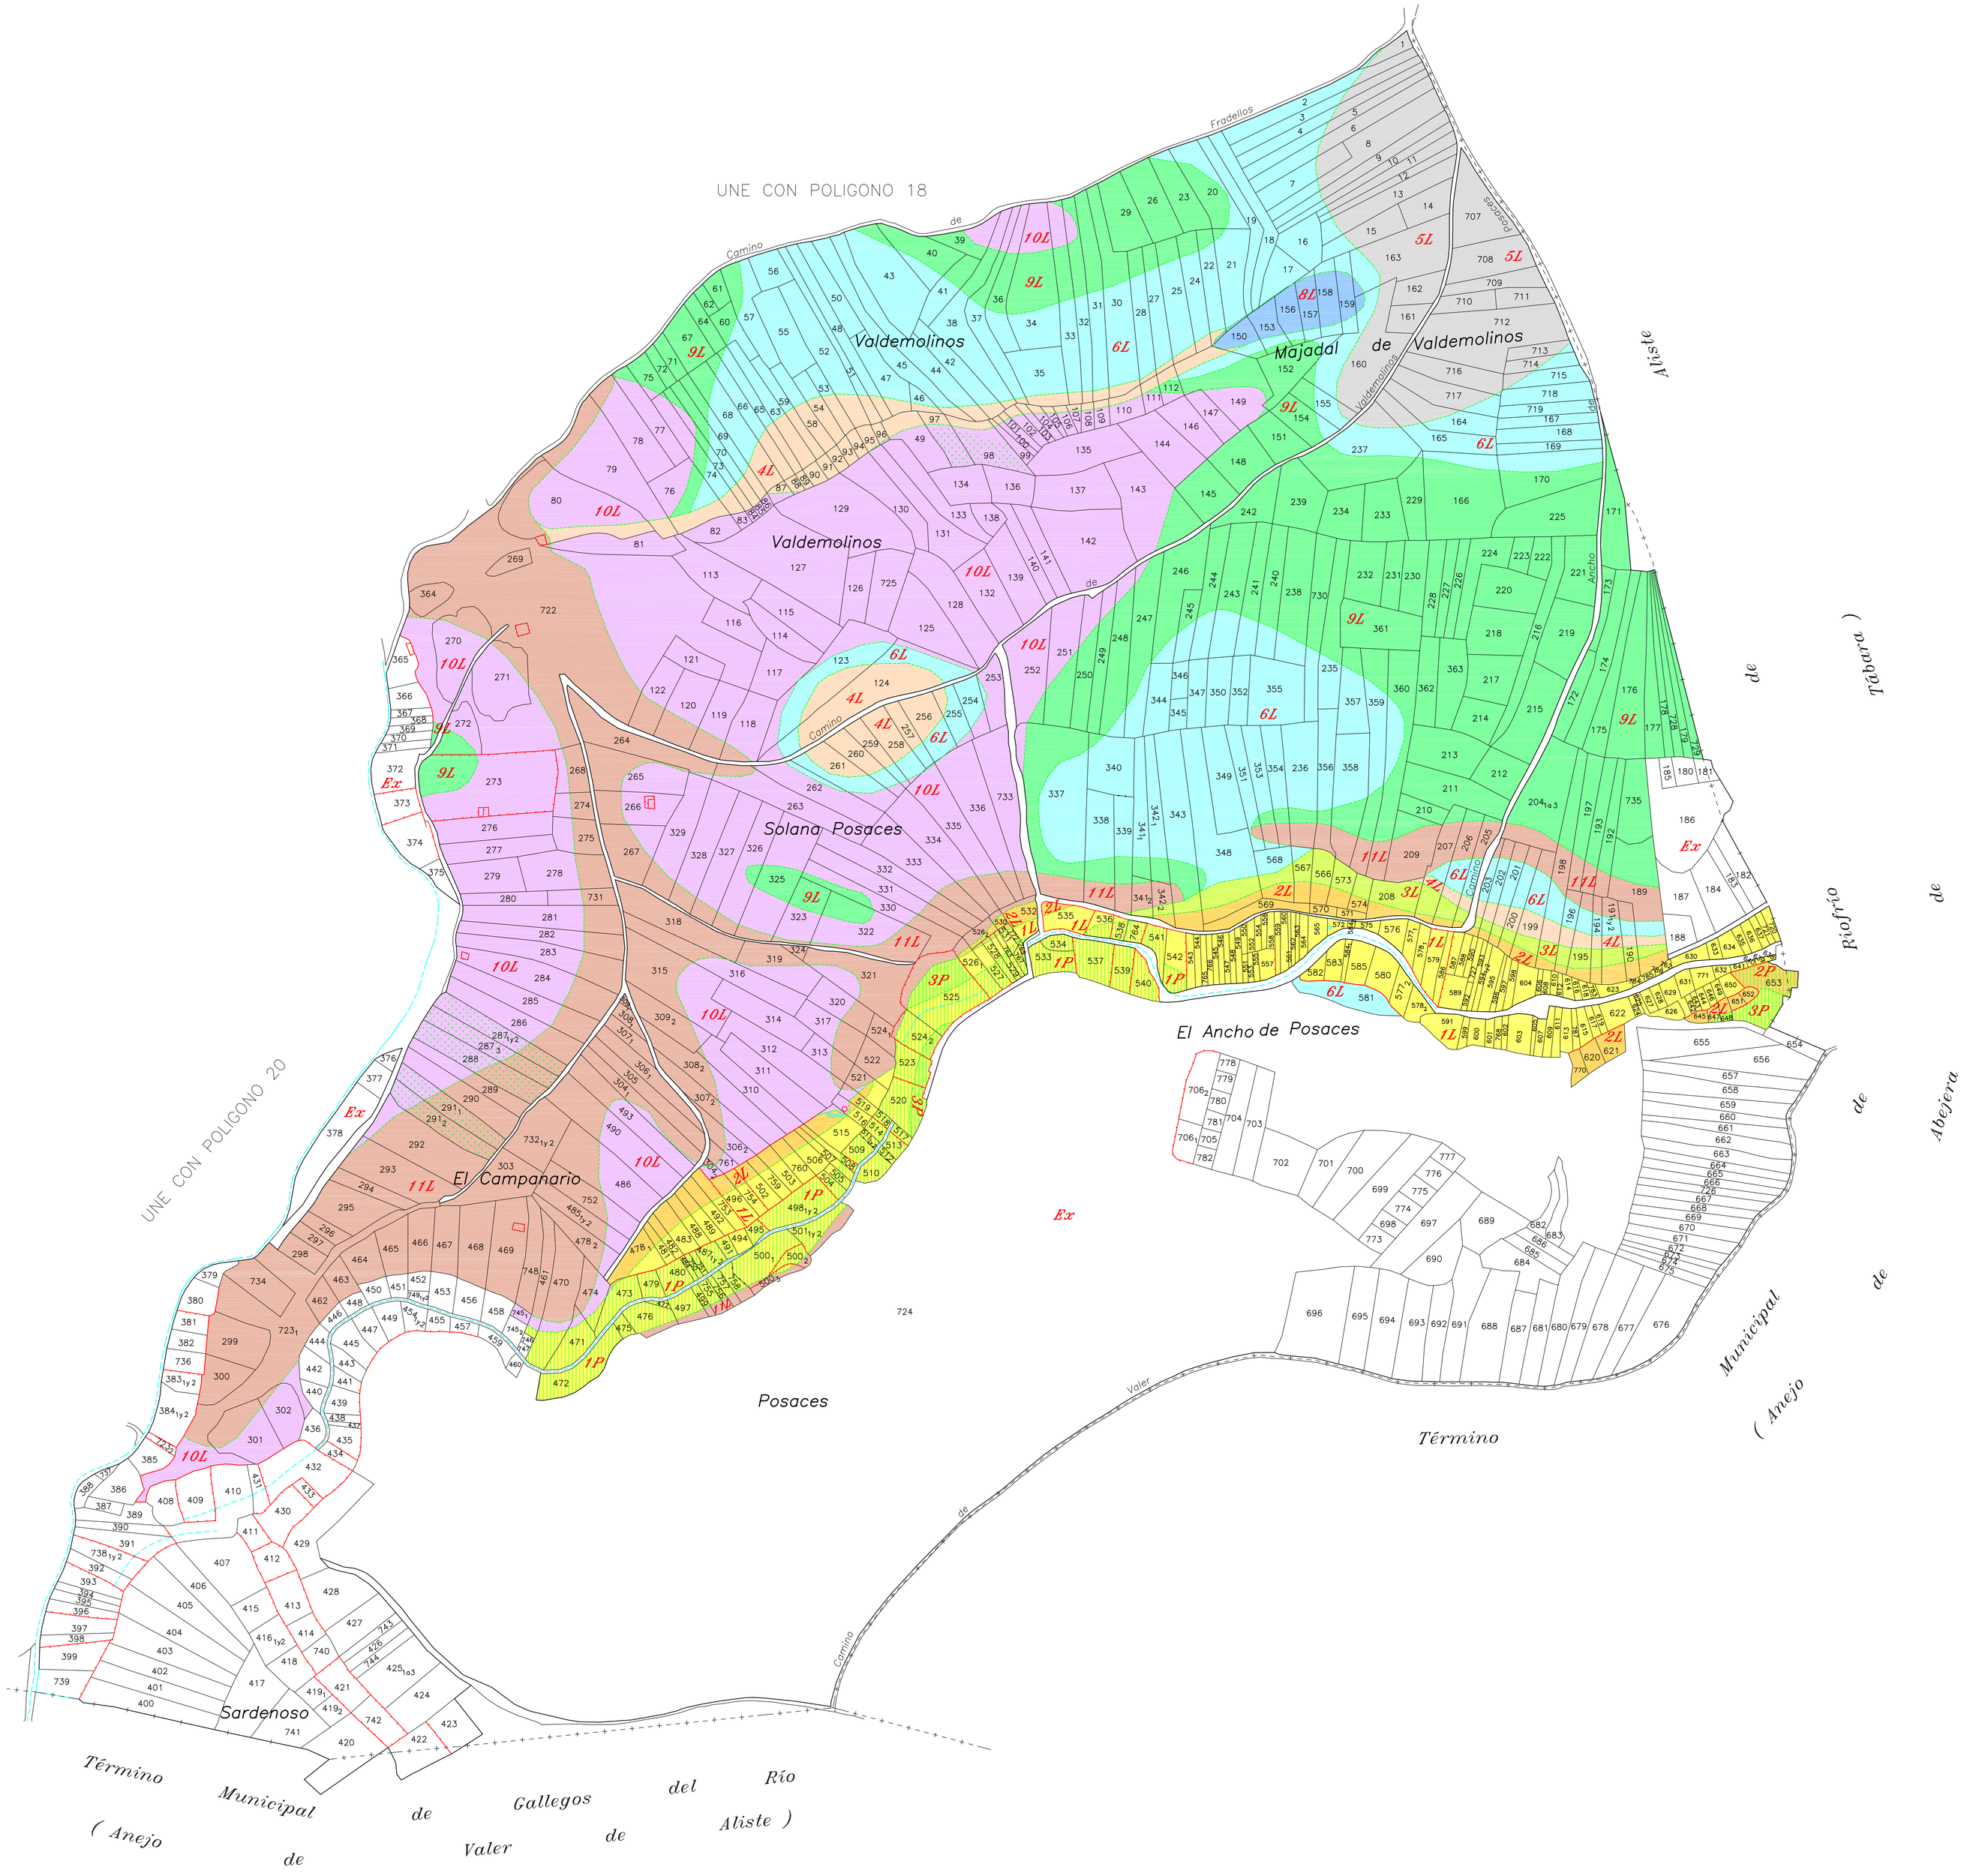

GAMA DE COLORES DE LAS DIFERENTES CLASES DE SUELO

1L	6L	11L
2L	7L	1P
3L	8L	2P
4L	9L	3P
5L	10L	EX

TRAMAS DE VUELO

- VIÑA
- CASTAÑOS
- MANZANOS
- PINOS

DILIGENCIA: para hacer constar que el presente plano corresponde a las Bases Definitivas de Concentración Parcelaria de la zona de Riofrio de Aliste (Zamora) aprobadas por la Dirección General de Infraestructuras y Diversificación Rural por Resolución de de de 2010

V.º B.º EL PRESIDENTE DE LA COMISIÓN LOCAL — EL SECRETARIO DE LA COMISIÓN LOCAL

Fdo.: Isidro Tomás Fernández — Fdo.: Teodora Lantada Puebla

Junta de Castilla y León
Consejería de Agricultura y Ganadería
Dirección General de Infraestructuras y Diversificación Rural

INSTITUTO TECNOLÓGICO AGRARIO
Junta de Castilla y León
Consejería de Agricultura y Ganadería

ZONA DE CONCENTRACIÓN PARCELARIA:

RIOFRIO DE ALISTE

PROVINCIA: **ZAMORA**

FASE:

BASES DEFINITIVAS

Observaciones:

Polígono nº: **16**

Escala: **1/2.000** ISO A0

Fecha: **Febrero 2010**

Autor: LUIS FERNÁNDEZ SEVILLANO
TÉCNICO DE LA U.T. DE ZAMORA DEL ITACYL

Vº.Bº: Mª FRANCISCA SANCHEZ HERNANDEZ
JEFA DE LA UNIDAD TERRITORIAL DEL ITACYL