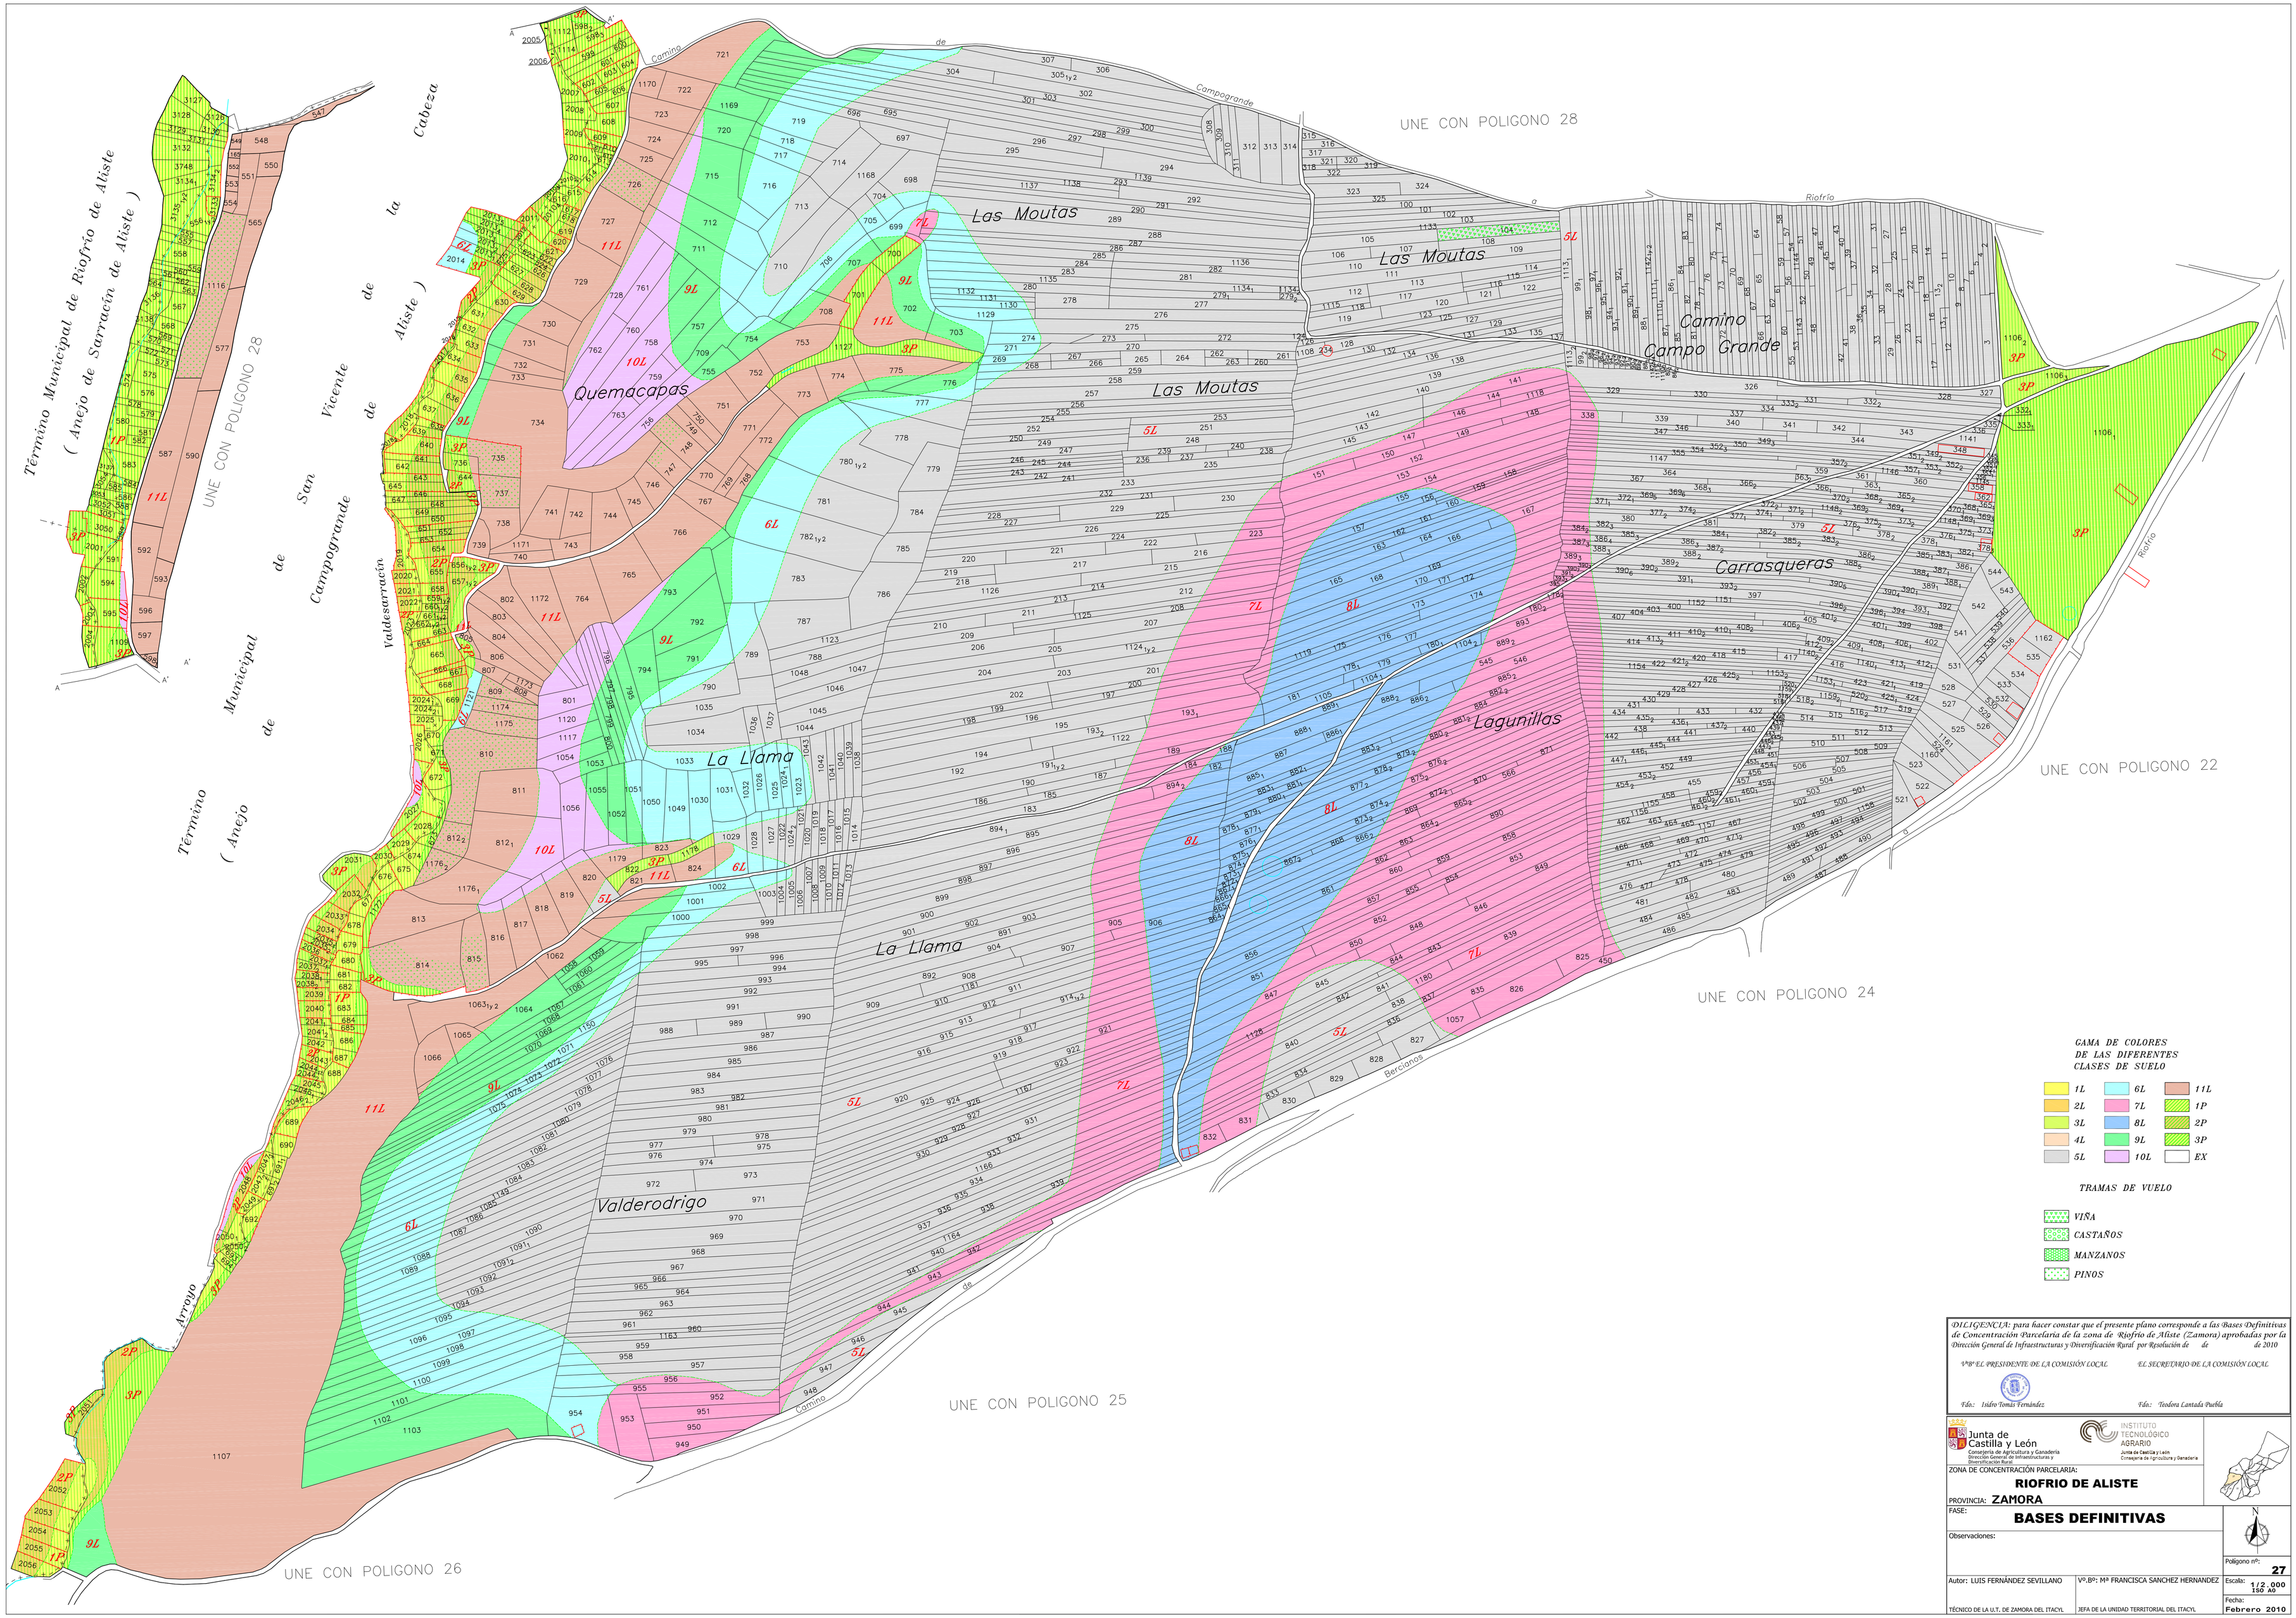

DILIGENCIA: para hacer constar que el presente plano corresponde a las Bases Definitivas de Concentración Parcelaria de la zona de Riofrío de Aliste (Zamora) aprobadas por la Dirección General de Infraestructuras y Diversificación Rural por Resolución de de de 2010

VºBº EL PRESIDENTE DE LA COMISIÓN LOCAL — EL SECRETARIO DE LA COMISIÓN LOCAL

Fdo.: Isidro Tomás Fernández — Fdo.: Teodora Lantada Puebla

Junta de Castilla y León
Consejería de Agricultura y Ganadería
Dirección General de Infraestructuras y Diversificación Rural

INSTITUTO TECNOLÓGICO AGRARIO
Junta de Castilla y León
Consejería de Agricultura y Ganadería

ZONA DE CONCENTRACIÓN PARCELARIA:

RIOFRIO DE ALISTE

PROVINCIA: **ZAMORA**

FASE:

BASES DEFINITIVAS

Observaciones:

Polígono nº: **27**

Escala: 1/2.000 ISO A0

Fecha: Febrero 2010

Autor: LUIS FERNÁNDEZ SEVILLANO
TÉCNICO DE LA U.T. DE ZAMORA DEL ITACYL

VºBº: Mª FRANCISCA SANCHEZ HERNANDEZ
JEFA DE LA UNIDAD TERRITORIAL DEL ITACYL