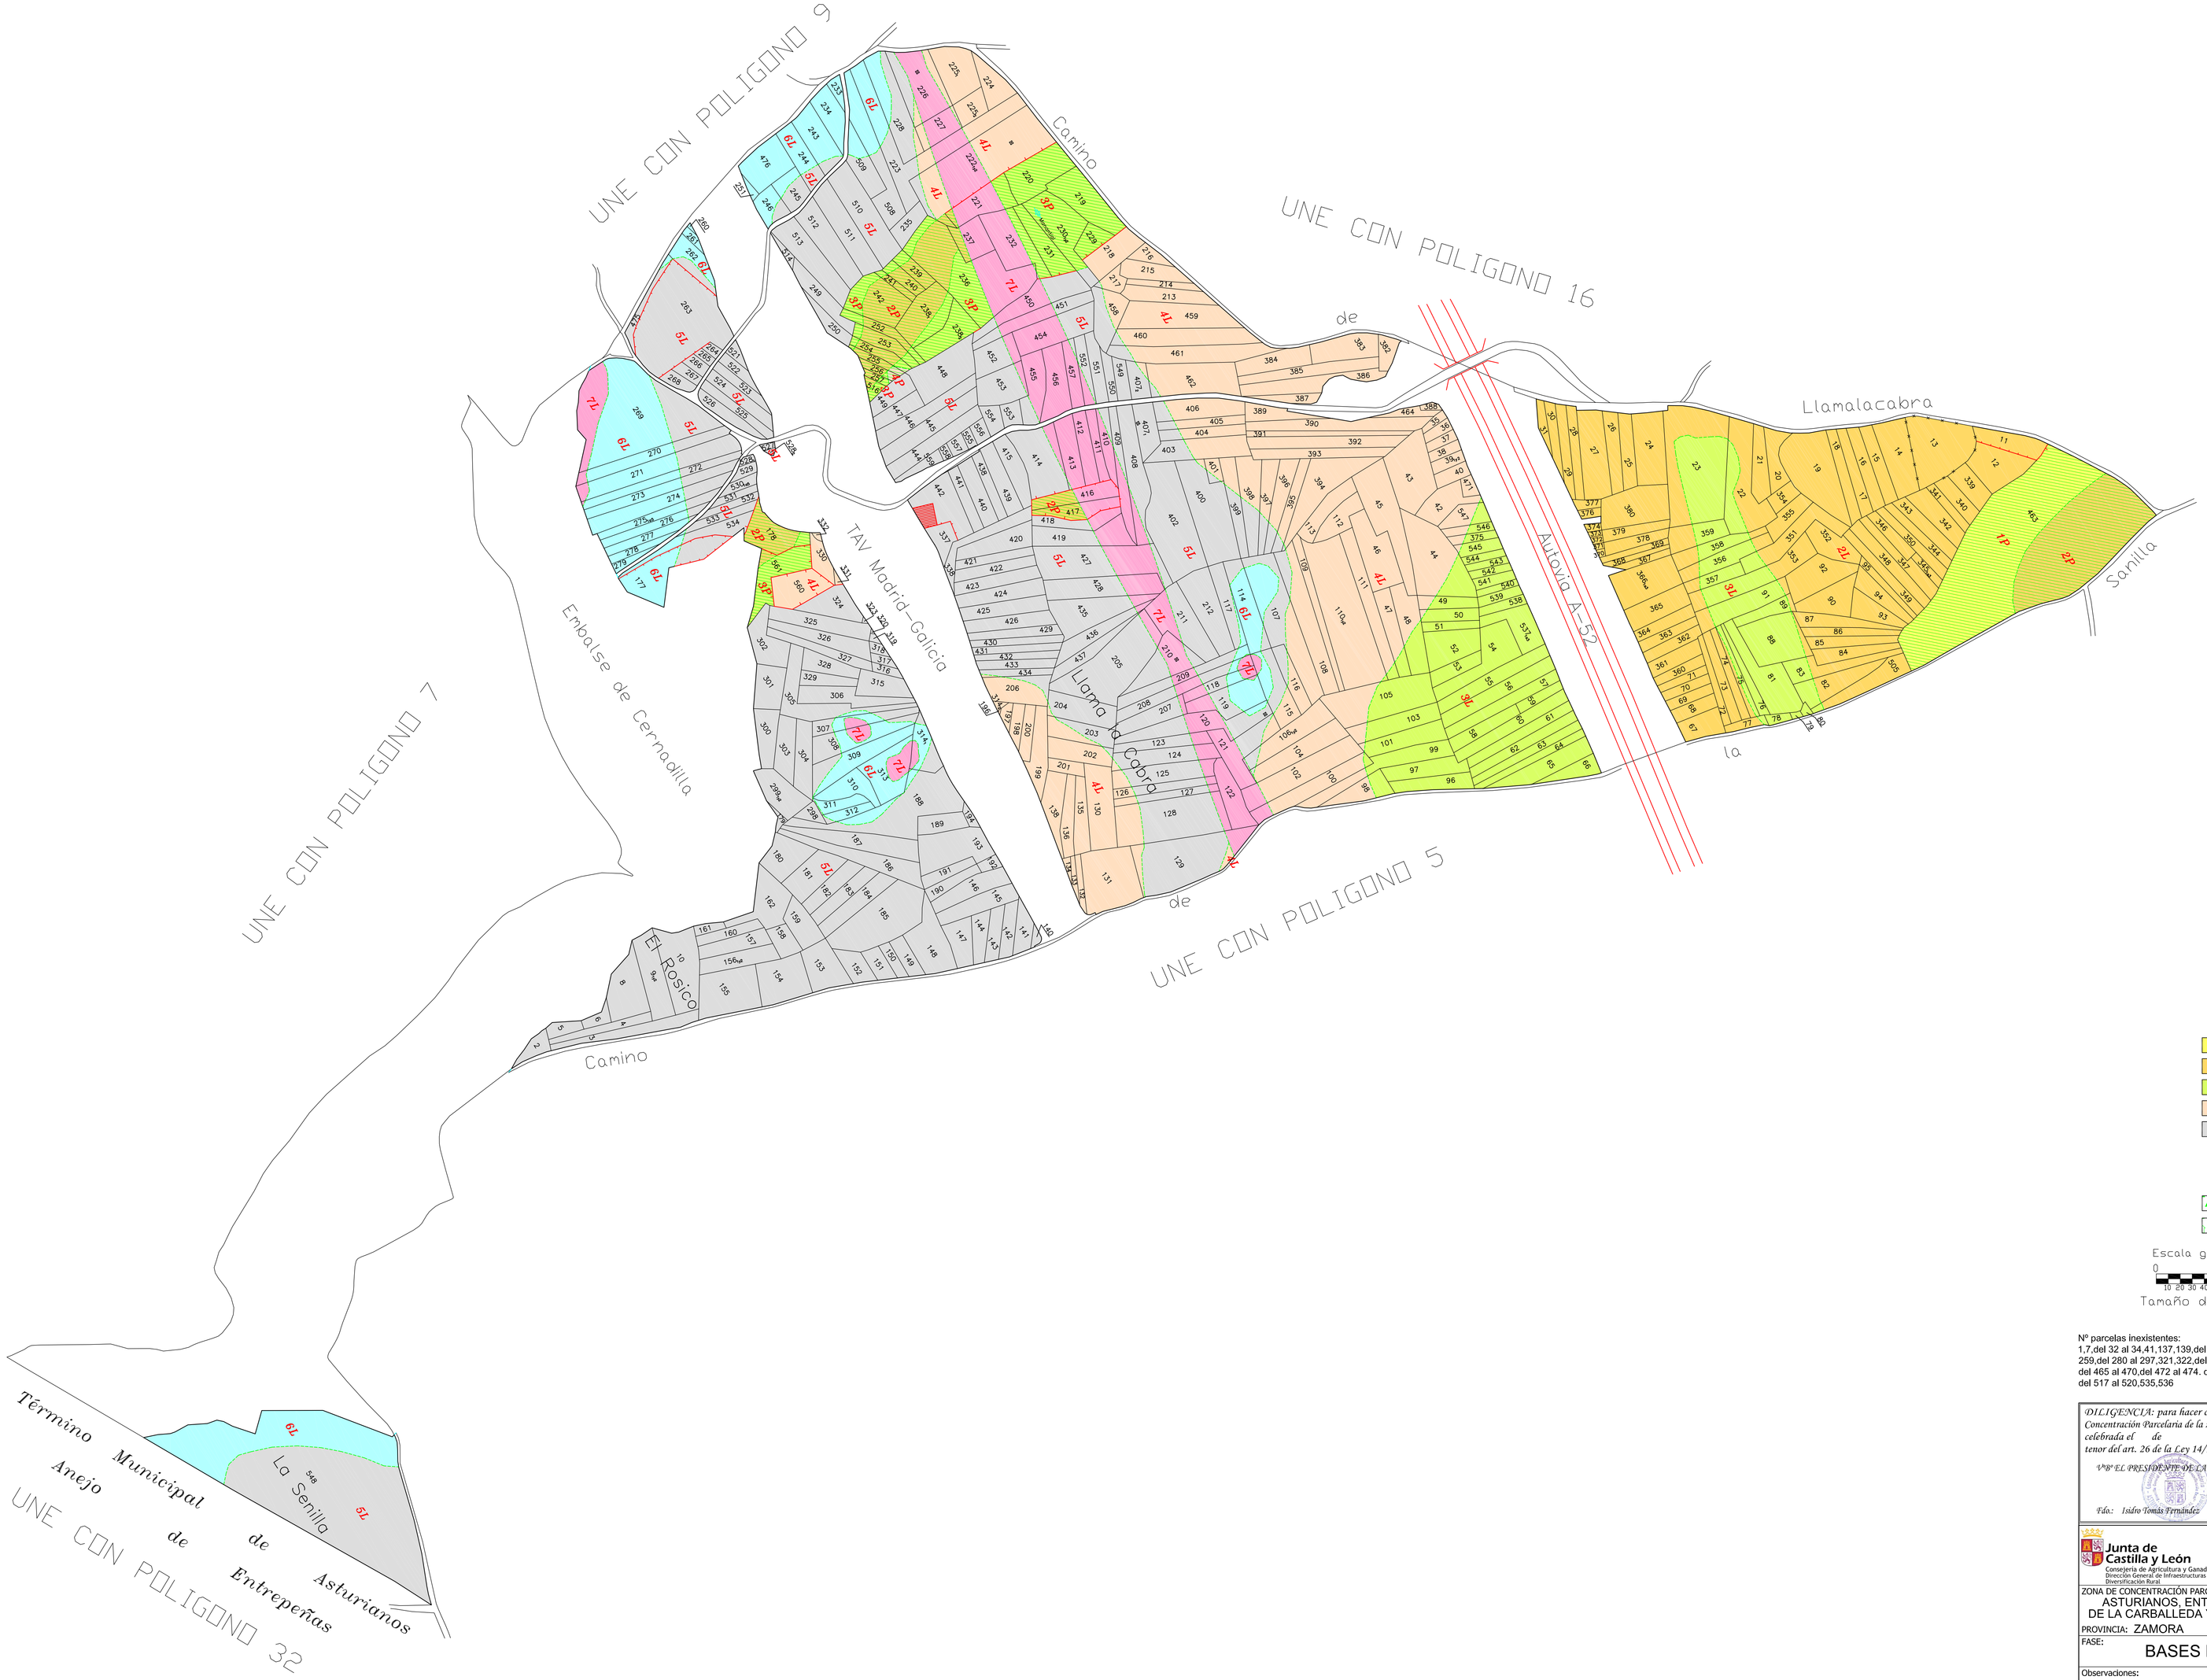

GAMA DE COLORES DE LAS DIFERENTES CLASES DE SUELO

1L	6L	2P
2L	7L	3P
3L	1M	4P
4L	2M	EX
5L	1P	

TRAMAS DE VUELO

PINOS

CASTAÑOS

Escala grafica:

0 50 100 200 metros

10 20 30 40

Tamaño de papel: A0- (1189x841 milímetros)

Nº parcelas inexistentes:
1,7,del 32 al 34,41,137,139,del 163 al 176,195,247,248,258,
259,del 280 al 297,321,322,del 333 al 336,381,443,
del 465 al 470,del 472 al 474. del 477 al 504,506,507,515,
del 517 al 520,535,536

DILIGENCIA: para hacer constar que el presente plano corresponde a las Bases Provisionales de Concentración Parcelaria de la zona de Asturianos y Anejos (Zamora) que esta Comisión Local, en su reunión celebrada el de de 2010 ha acordado someter a encuesta en la forma preceptiva a tenor del art. 26 de la Ley 14/1990 de 28 de noviembre de Concentración Parcelaria de Castilla y León.

VºBº EL PRESIDENTE DE LA COMISIÓN LOCAL — *EL SECRETARIO DE LA COMISIÓN LOCAL*

Fdo.: Isidro Tomás Fernández — *Fdo.: Teodora Lantada Puebla*

Junta de Castilla y León
Consejería de Agricultura y Ganadería
Dirección General de Infraestructuras y Diversificación Rural

INSTITUTO TECNOLÓGICO AGRARIO
Junta de Castilla y León
Consejería de Agricultura y Ganadería

ZONA DE CONCENTRACIÓN PARCELARIA:
ASTURIANOS, ENTREPEÑAS, LAGAREJOS
DE LA CARBALLEDA Y CEREZAL DE SANABRIA

PROVINCIA: ZAMORA

FASE:
BASES PROVISIONALES

Observaciones:
Localidad de Asturianos

Polígono nº: 6

Autor: LUIS FERNANDEZ SEVILLANO
TÉCNICO DE LA U.T. DE ZAMORA DEL ITACYL

VºBº: Mª FRANCISCA SANCHEZ HERNANDEZ
JEFA DE LA UNIDAD TERRITORIAL DEL ITACYL

Escala: 1/2.000

Fecha: Octubre 2010