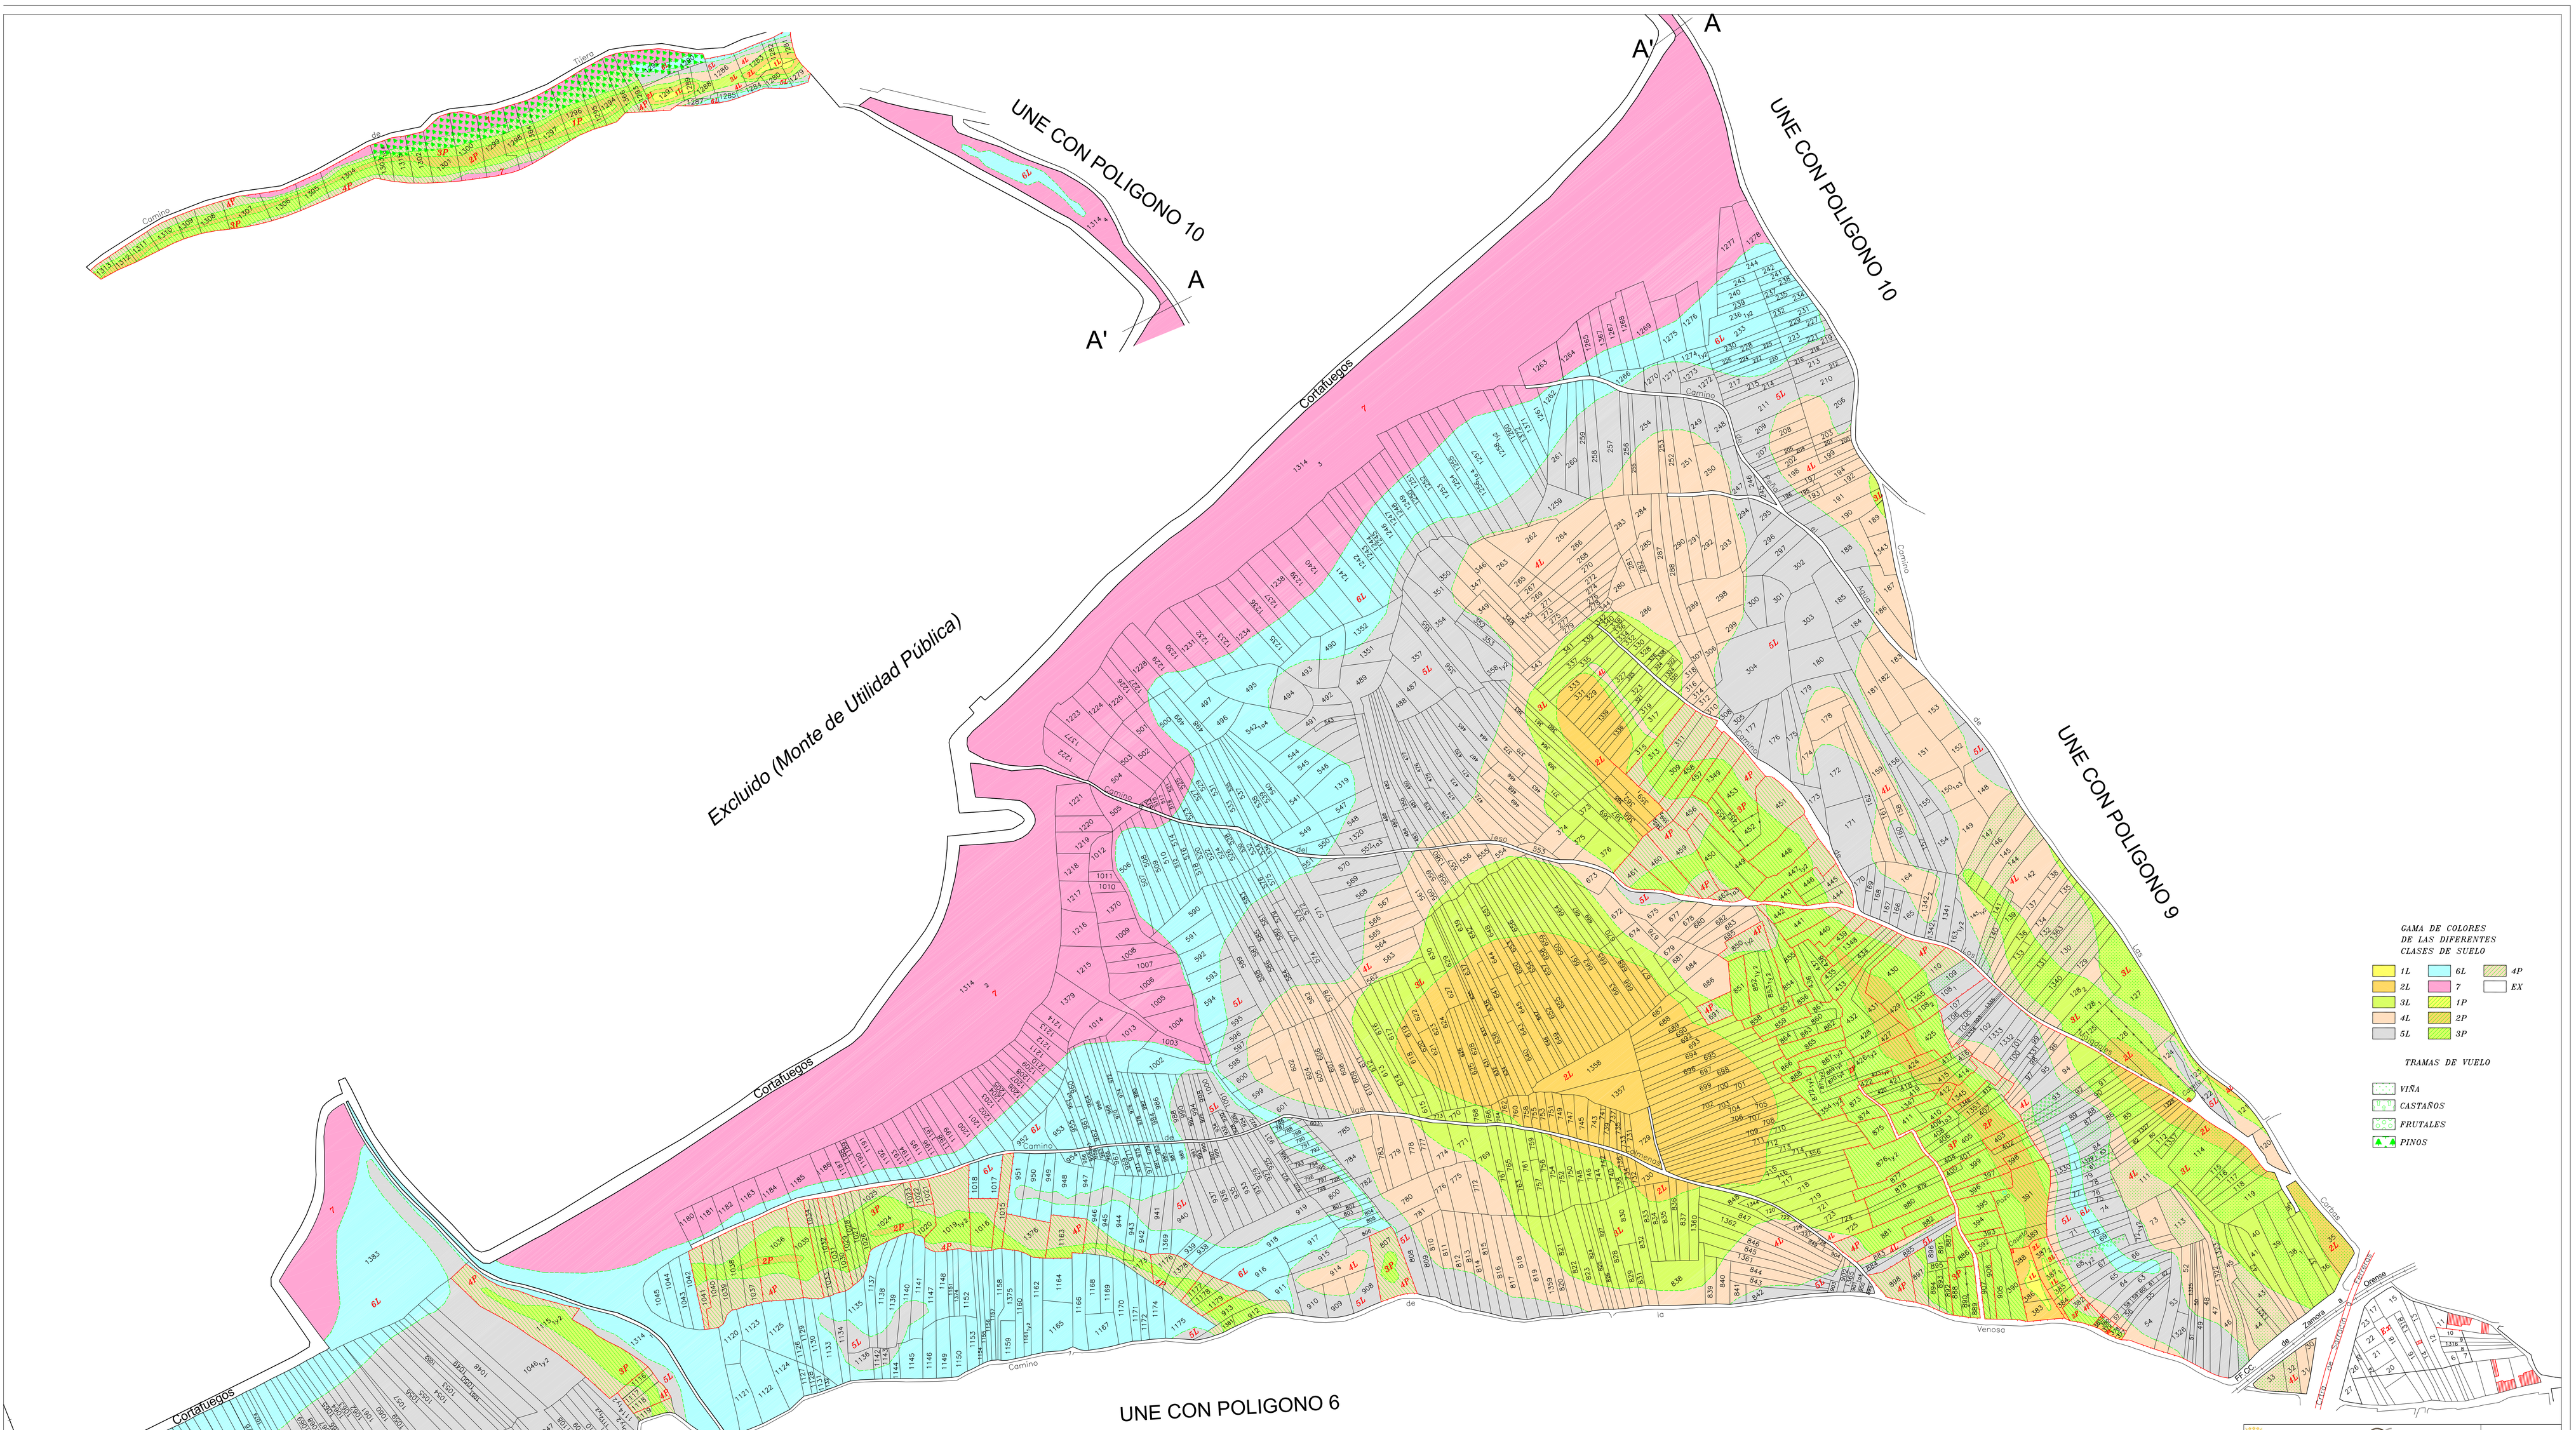

Faltan numeros:
del 1 al 5,19,28,29,34,1317

DILIGENCIA: para hacer constar que el presente plano corresponde a las Bases Provisionales de Concentración Parcelaria de la zona de Sarracín de Aliste (Zamora) que esta Comisión Local, en su reunión celebrada el de de 200 ha acordado someter a encuesta en la forma preceptiva a tenor del art. 26 de la Ley 14/1990 de 28 de noviembre de Concentración Parcelaria de Castilla y León.

V.º B.º EL PRESIDENTE DE LA COMISIÓN LOCAL — *EL SECRETARIO DE LA COMISIÓN LOCAL*

Fdo: Pablo Tomás Fernández — *Fdo: Susana Hernández de Mogo*

Junta de Castilla y León
Consejería de Agricultura y Ganadería
Dirección General de Infraestructuras y Diversificación Rural

INSTITUTO TECNOLÓGICO AGRARIO
Junta de Castilla y León
Consejería de Agricultura y Ganadería

ZONA DE CONCENTRACIÓN PARCELARIA:

SARRACIN DE ALISTE

PROVINCIA: ZAMORA

FASE:

BASES PROVISIONALES

Observaciones:

Polígono nº: **7-1**

Escala: 1/2.000

Fecha: Diciembre 2009

Autor: BENJAMIN BULDÓN FRAILE
TÉCNICO DE LA U.T. DE ZAMORA DEL ITACYL

Vº.Bº: Mª FRANCISCA SANCHEZ HERNANDEZ
JEFE DE LA UNIDAD TERRITORIAL DEL ITACYL