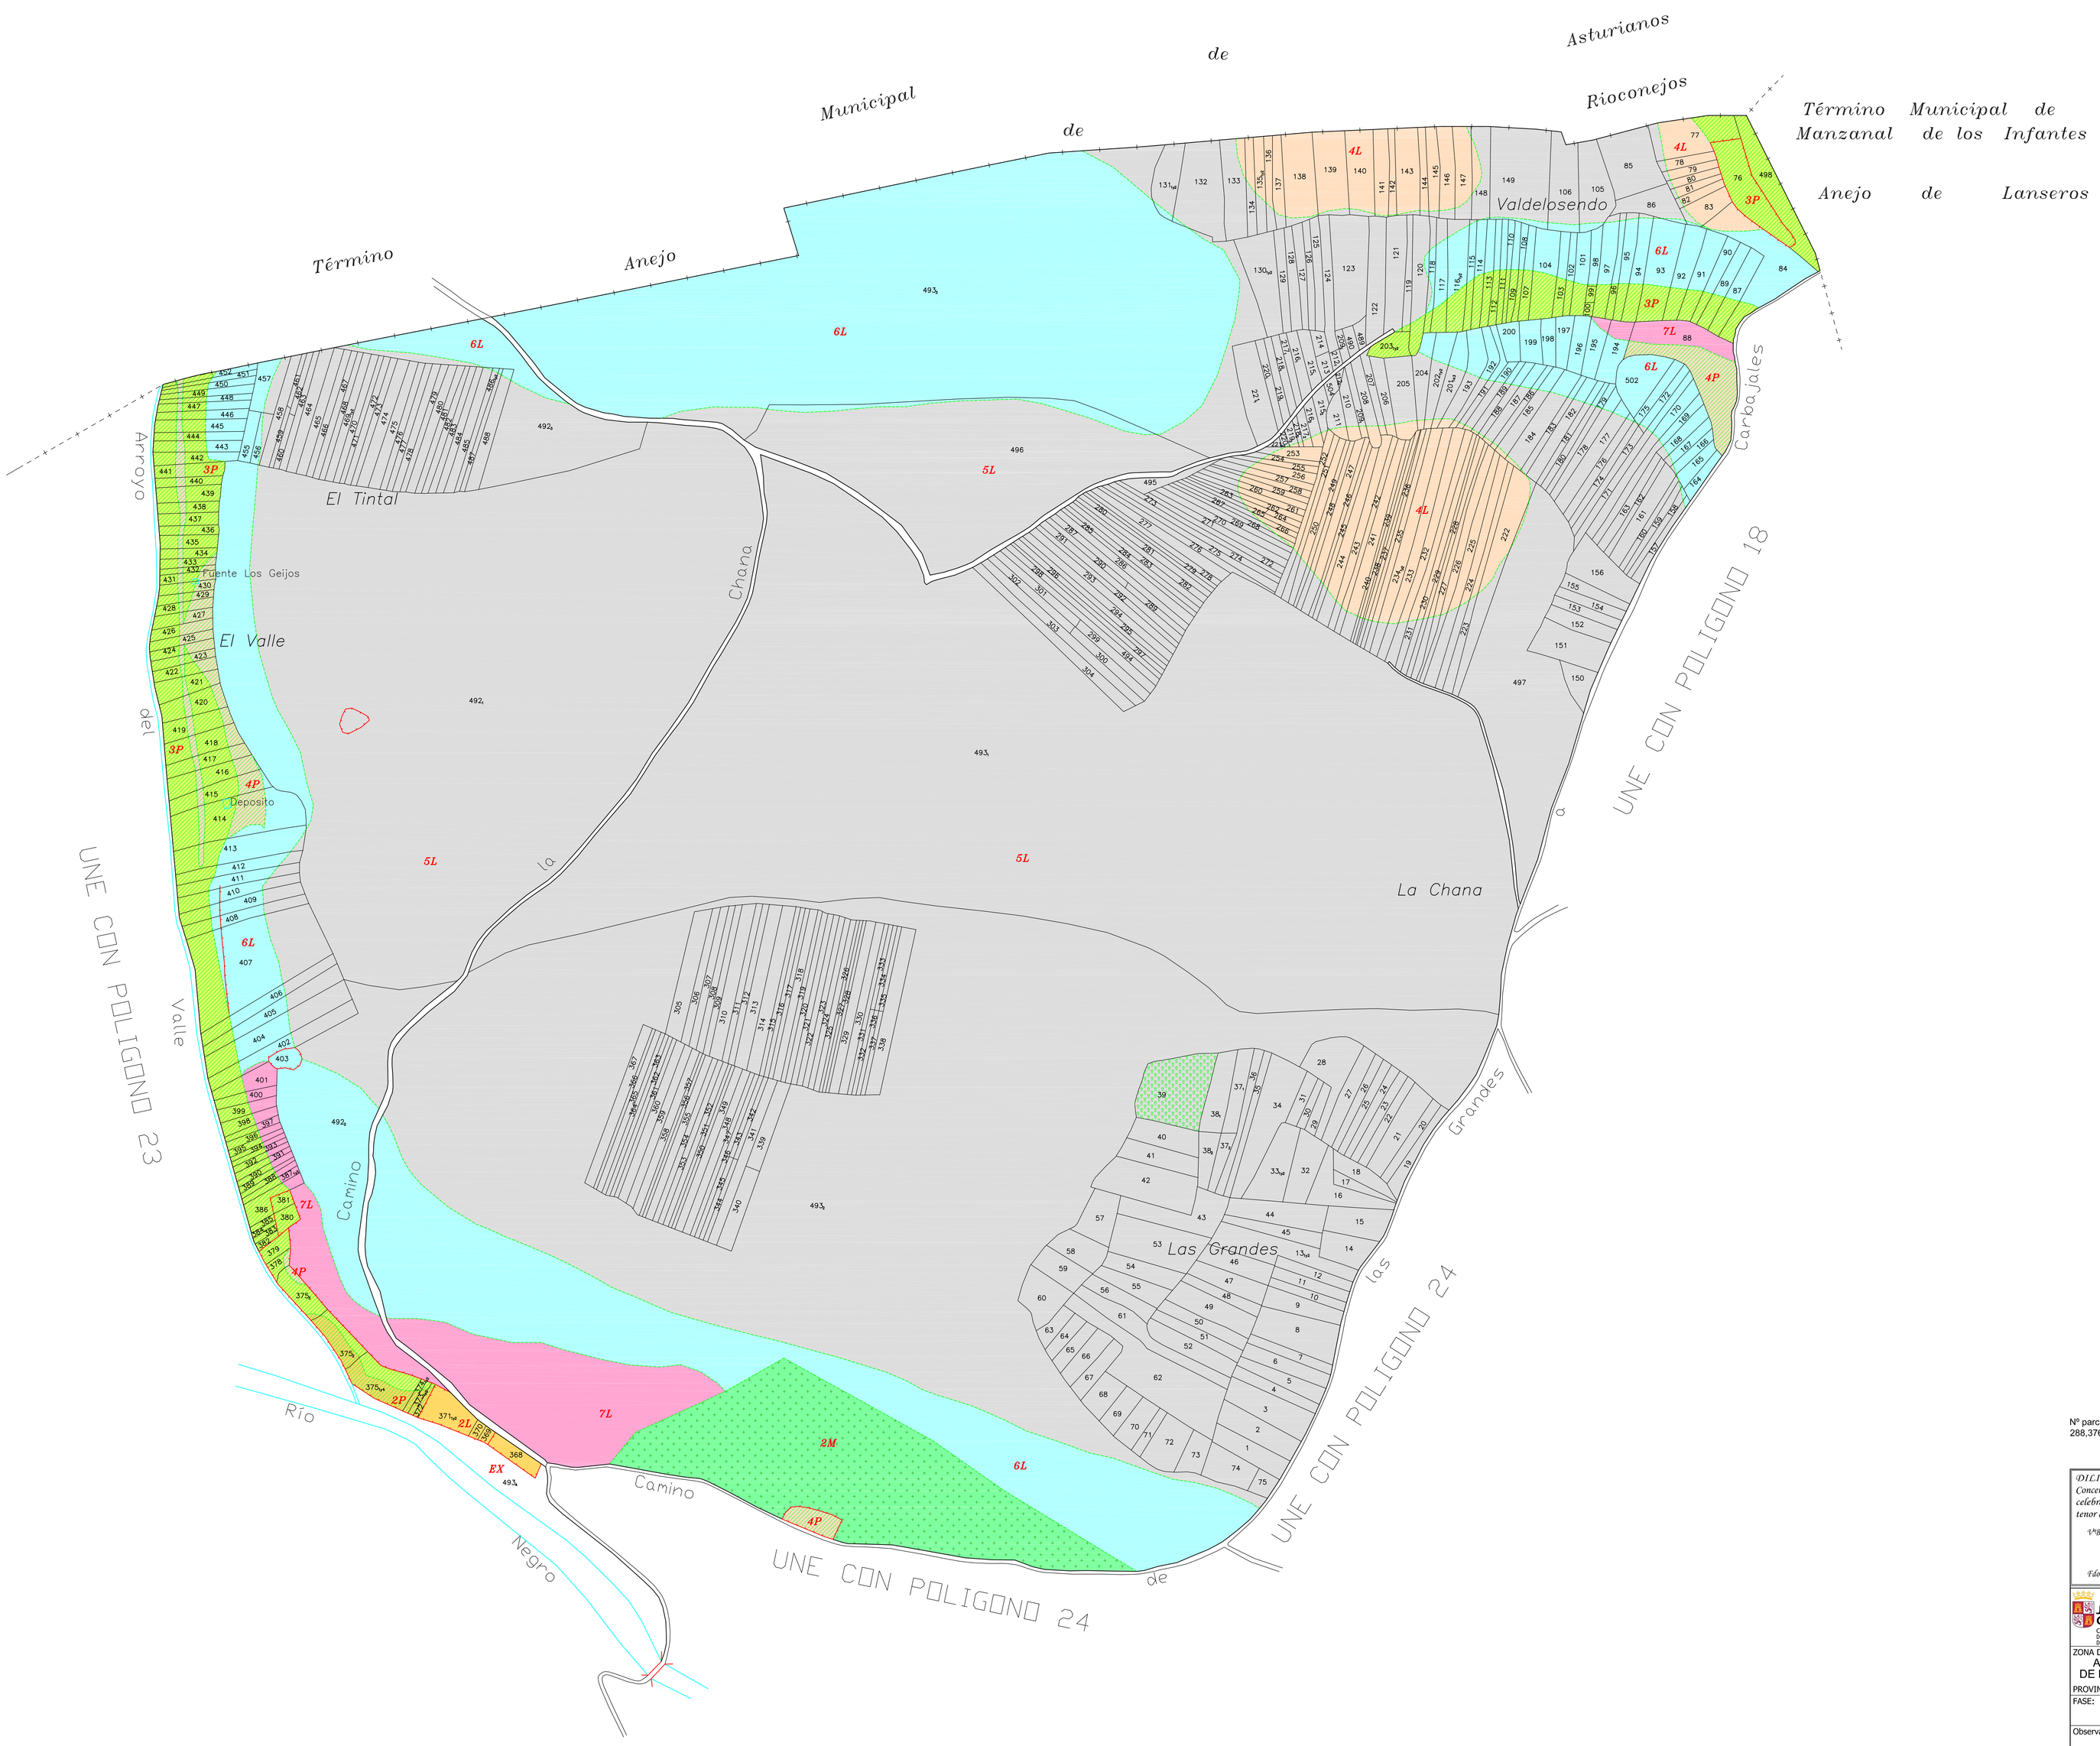

GAMA DE COLORES DE LAS DIFERENTES CLASES DE SUELO

1L, 2L, 3L, 4L, 5L, 6L, 7L, 1M, 2M, 1P, 2P, 3P, 4P, EX

TRAMAS DE VUELO

PINOS

CASTAÑOS

Escala grafica: 0 50 100 200 metros (0 25 50 45)

Tamaño de papel: A0- (1189x841 milímetros)

Nº parcelas inexistentes:
288,376,377,453,454,491,del 499 al 501,503

DILIGENCIA: para hacer constar que el presente plano corresponde a las Bases Provisionales de Concentración Parcelaria de la zona de Asturianos y Anejos (Zamora) que esta Comisión Local, en su reunión celebrada el de de 2010 ha acordado someter a encuesta en la forma preceptiva a tenor del art. 26 de la Ley 14/1990 de 28 de noviembre de Concentración Parcelaria de Castilla y León.

V°B° EL PRESIDENTE DE LA COMISIÓN LOCAL — *Fdo.: Isidro Tomás Fernández*

EL SECRETARIO DE LA COMISIÓN LOCAL — *Fdo.: Teodora Lantada Puebla*

Junta de Castilla y León
Consejería de Agricultura y Ganadería
Dirección General de Infraestructuras y Diversificación Rural

INSTITUTO TECNOLÓGICO AGRARIO
Junta de Castilla y León
Consejería de Agricultura y Ganadería

ZONA DE CONCENTRACIÓN PARCELARIA:
ASTURIANOS, ENTREPEÑAS, LAGAREJOS DE LA CARBALLEDA Y CEREZAL DE SANABRIA

PROVINCIA: ZAMORA

FASE:
BASES PROVISIONALES

Observaciones:
Localidad de Cerezal de Sanabria

Polígono nº: 17

Escala: 1/2.000

Fecha: Octubre 2010

Autor: LUIS FERNANDEZ SEVILLANO
TÉCNICO DE LA U.T. DE ZAMORA DEL ITACYL

Vº.Bº: Mª FRANCISCA SANCHEZ HERNANDEZ
JEFA DE LA UNIDAD TERRITORIAL DEL ITACYL