


PROVINCIA DE BURGOS
TÉRMINO MUNICIPAL DE PARDILLA

TÉRMINO MUNICIPAL DE MONTEJO DE LA VEGA DE LA SERREZUELA

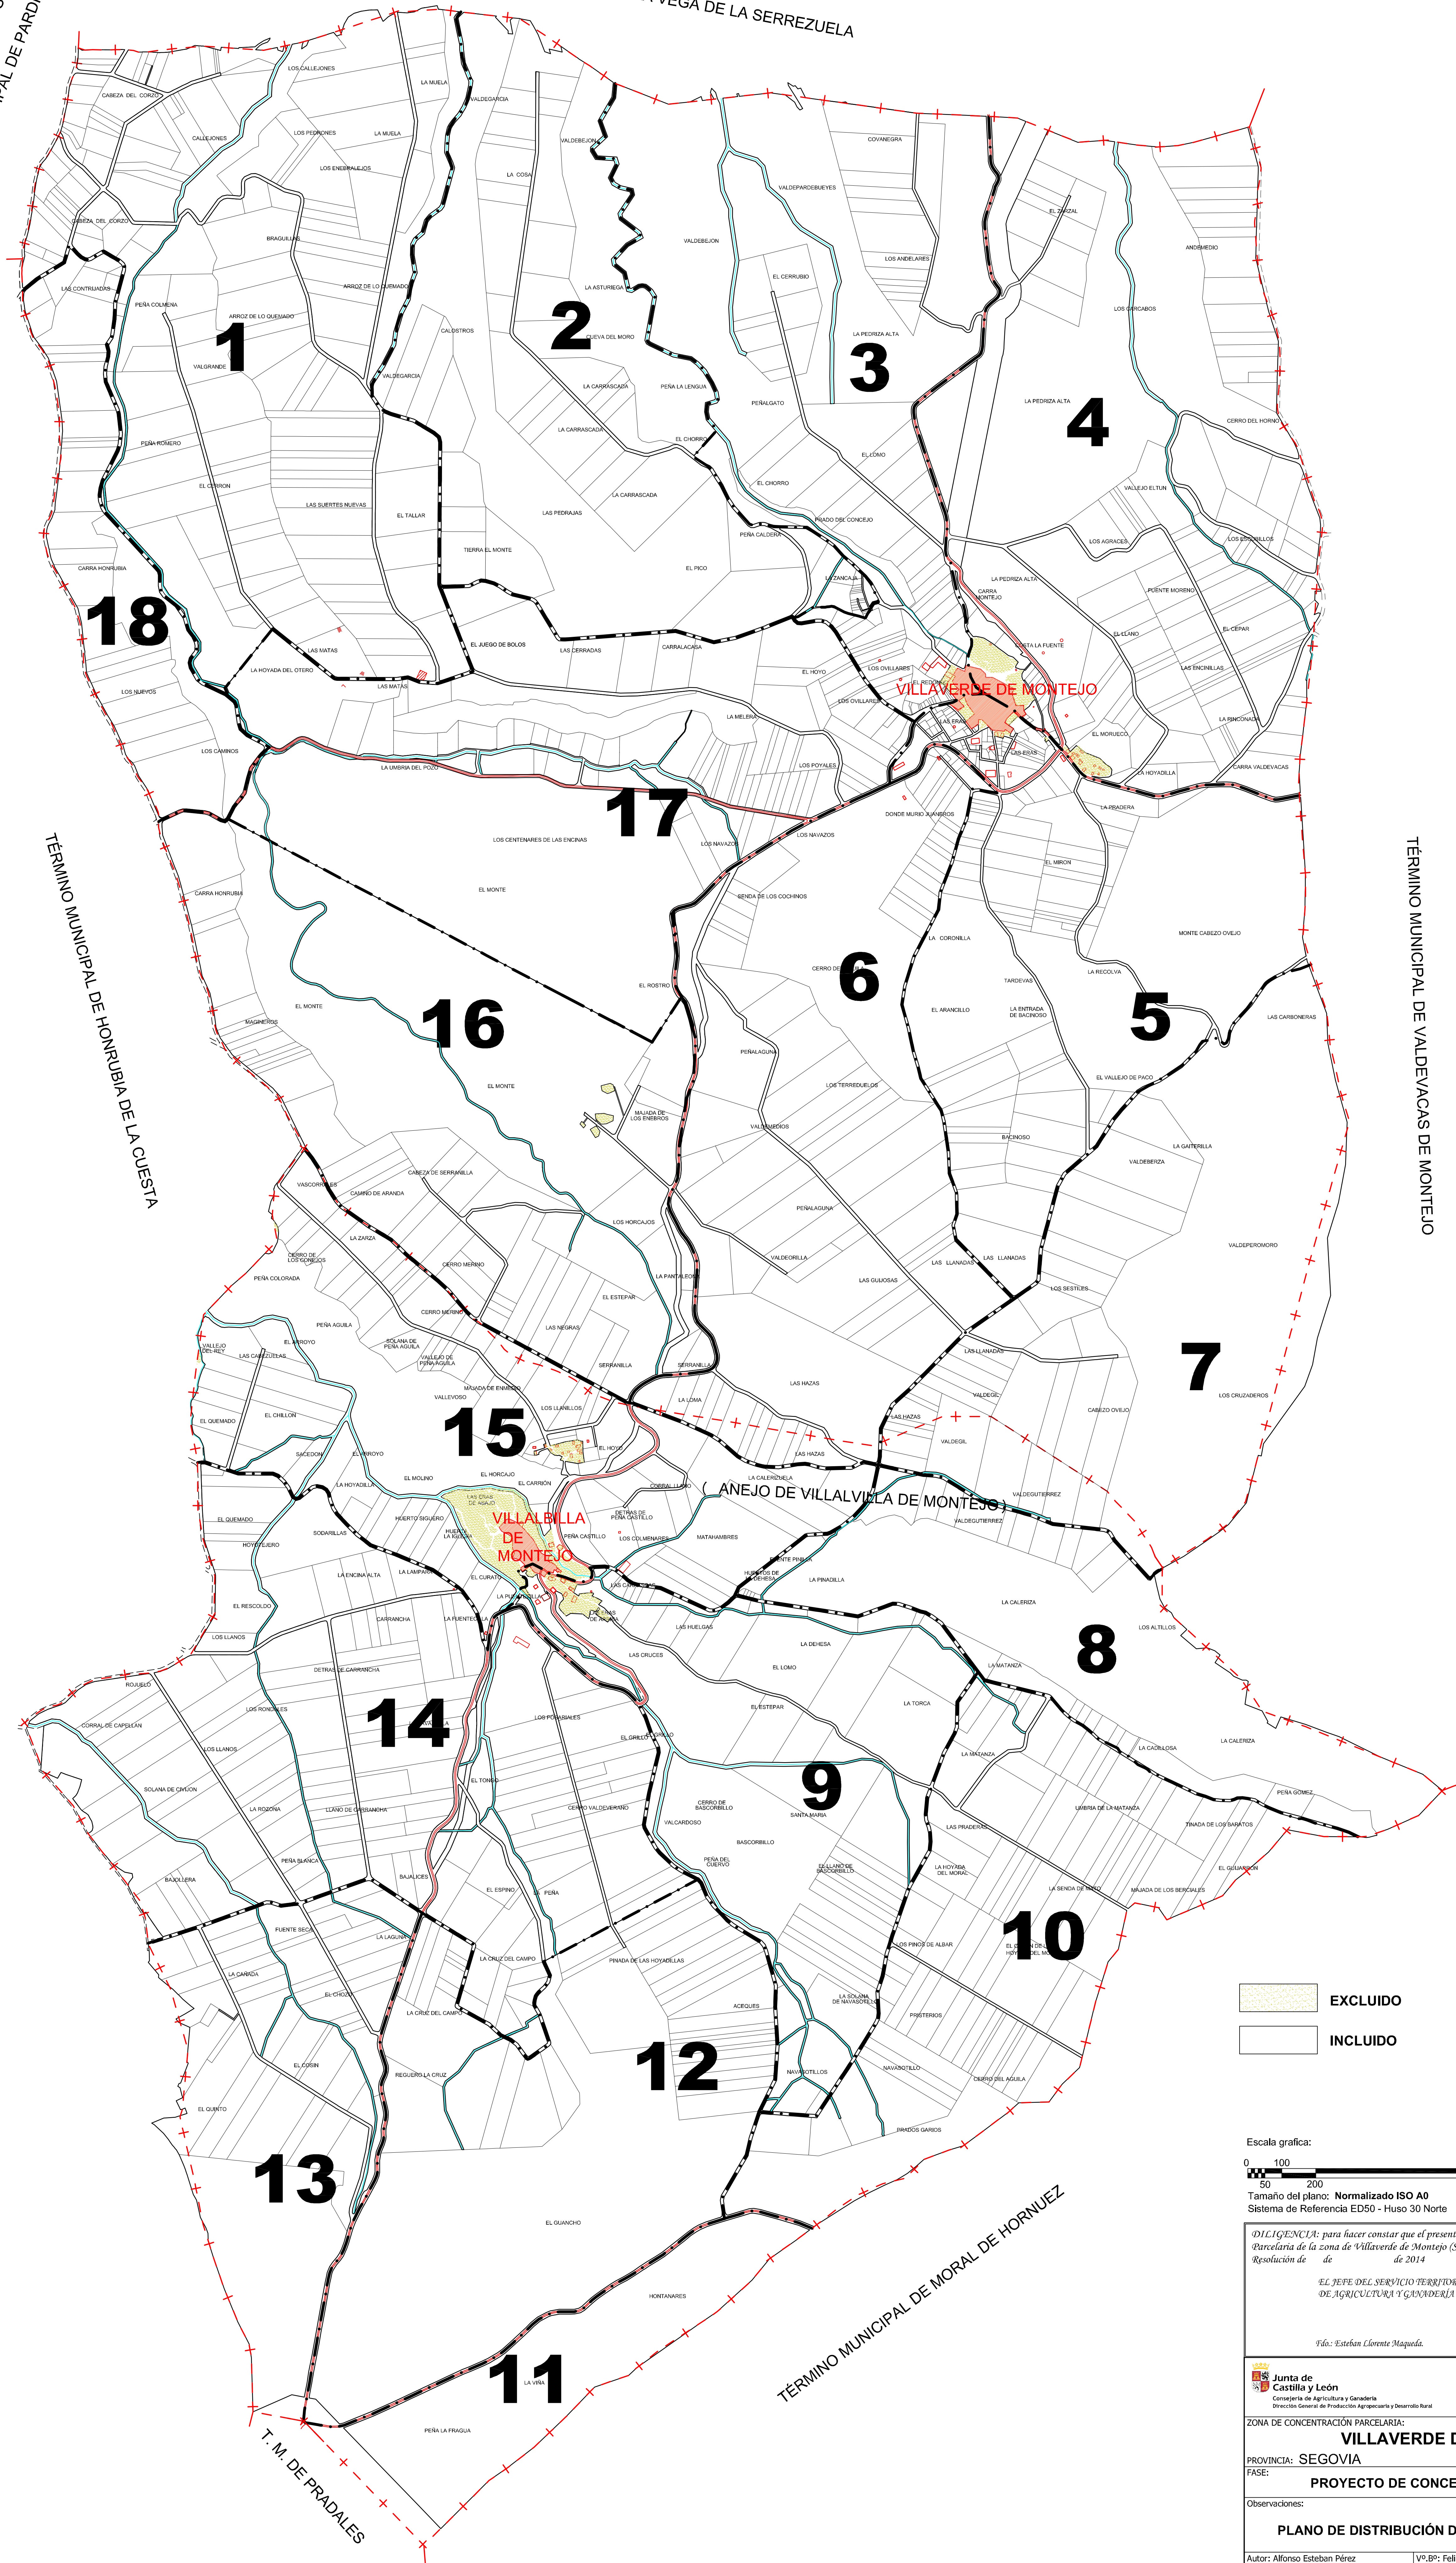

TÉRMINO MUNICIPAL DE VALDEVACAS DE MONTEJO

TÉRMINO MUNICIPAL DE HONRUBIA DE LA CUESTA

EXCLUIDO
INCLUIDO



Tamaño del plano: Normalizado ISO A0
Sistema de Referencia ED50 - Huso 30 Norte

DILIGENCIA: para hacer constar que el presente plano corresponde al Proyecto de Concentración Parcelaria de la zona de Villaverde de Montejo (Segovia) aprobado por este Servicio Territorial por Resolución de de 2014
EL JEFE DEL SERVICIO TERRITORIAL DE AGRICULTURA Y GANADERÍA
Fdo.: Esteban Lorenzo Magaña.

Junta de Castilla y León
Consejería de Agricultura y Ganadería
Dirección General de Producción Agraria y Desarrollo Rural
INSTITUTO TECNOLÓGICO AGRARIO
Junta de Castilla y León
Comisión de Agricultura y Ganadería

ZONA DE CONCENTRACIÓN PARCELARIA:
VILLAVERDE DE MONTEJO
PROVINCIA: SEGOVIA
FASE: **PROYECTO DE CONCENTRACIÓN**

Observaciones:
PLANO DE DISTRIBUCIÓN DE POLÍGONOS
Polígono nº: **00**

Autor: Alfonso Esteban Pérez
INGENIERO TÉCNICO AGRÍCOLA
VP: Bº: Felipe Gómez de la Calle
JEFE DE LA UNIDAD TERRITORIAL DEL ITACVL
Escala: 1/7.500
Fecha: Mayo 2014

T. M. DE PRADES

TÉRMINO MUNICIPAL DE MORAL DE HORNUEZ