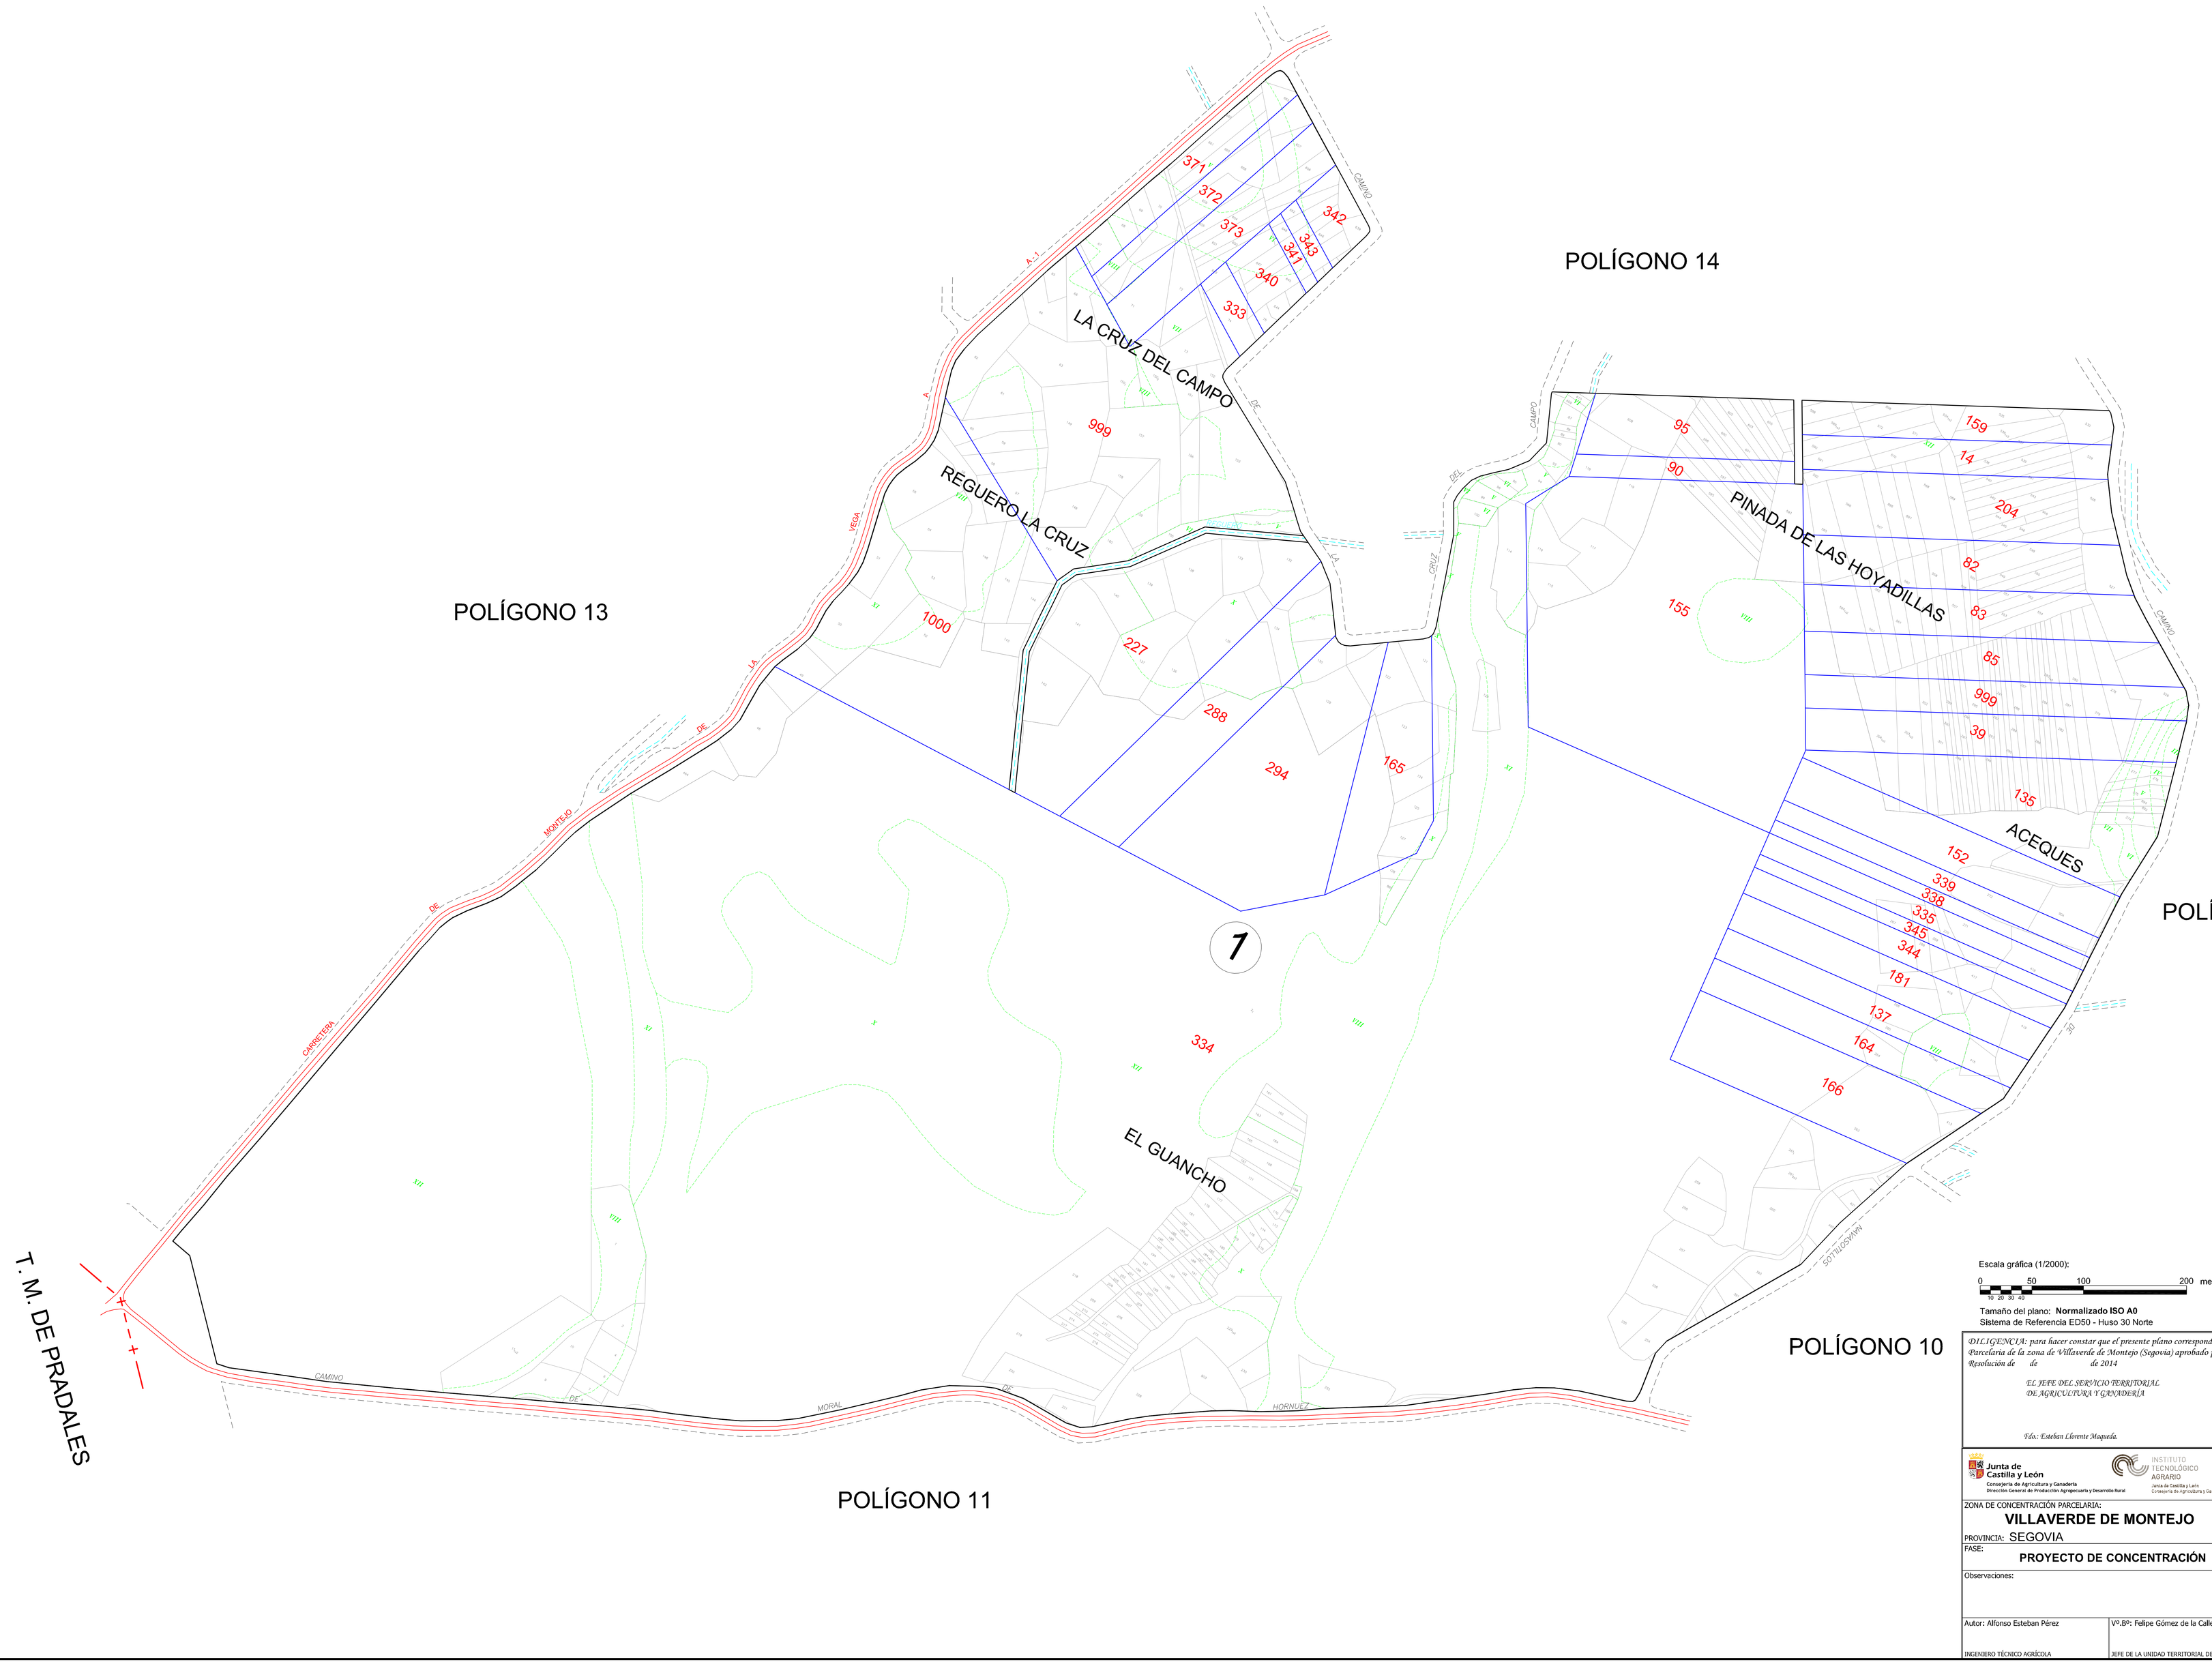

Escala gráfica (1/2000):

0 50 100 200 metros

10 20 30 40

Tamaño del plano: **Normalizado ISO A0**

Sistema de Referencia ED50 - Huso 30 Norte

DILIGENCIA: para hacer constar que el presente plano corresponde al Proyecto de Concentración Parcelaria de la zona de Villaverde de Montejo (Segovia) aprobado por este Servicio Territorial por Resolución de de de 2014

EL JEFE DEL SERVICIO TERRITORIAL DE AGRICULTURA Y GANADERÍA

Fdo.: Esteban Llorente Maqueda.

Junta de Castilla y León
Consejería de Agricultura y Ganadería
Dirección General de Producción Agropecuaria y Desarrollo Rural

INSTITUTO TECNOLÓGICO AGRARIO
Junta de Castilla y León
Consejería de Agricultura y Ganadería

ZONA DE CONCENTRACIÓN PARCELARIA:

VILLAVERDE DE MONTEJO

PROVINCIA: SEGOVIA

FASE:

PROYECTO DE CONCENTRACIÓN

Observaciones:

Polígono nº: **12**

Autor: Alfonso Esteban Pérez
INGENIERO TÉCNICO AGRÍCOLA

Vº.Bº: Felipe Gómez de la Calle
JEFE DE LA UNIDAD TERRITORIAL DEL ITACYL

Escala: 1/2.000

Fecha: Mayo 2014