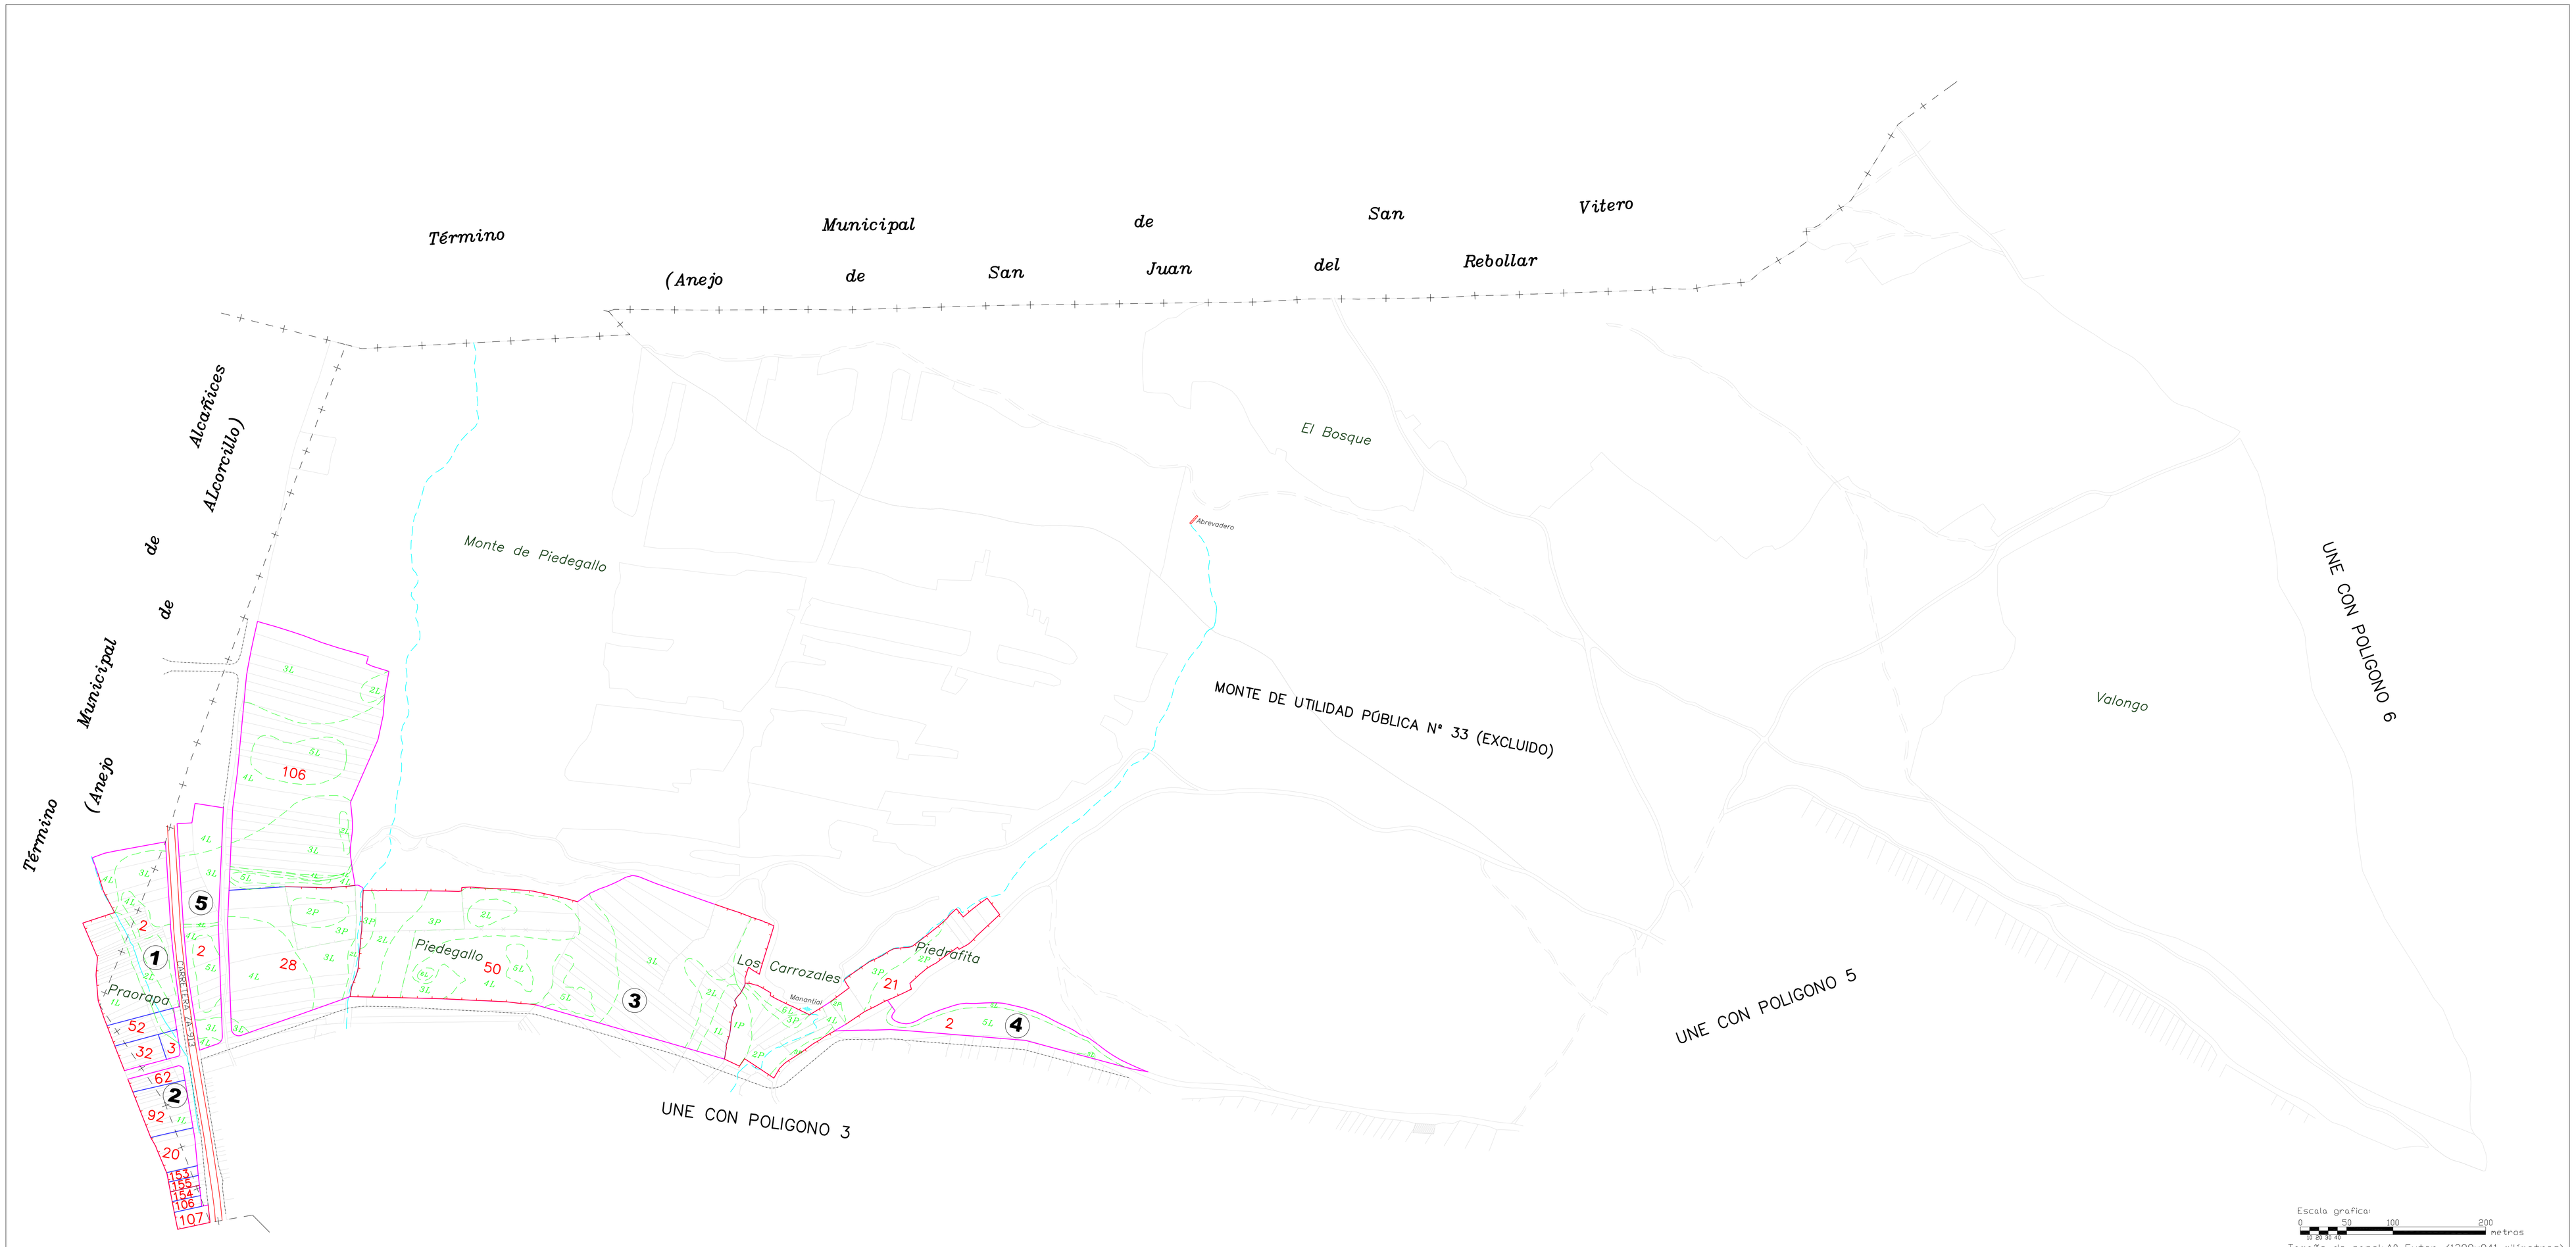

Escala gráfica:
0 50 100 200 metros
Tamaño de papel: A0-Exten. (1388x841 milímetros)

DILIGENCIA: para hacer constar que el presente plano corresponde al Proyecto de Concentración Parcelaria de la zona de Matellanes de Aliste (Zamora) aprobado por este Servicio Territorial por Resolución de de de 2010

EL JEFE DEL SERVICIO TERRITORIAL DE AGRICULTURA Y GANADERIA

Fdo.: Isidro Tomás Fernández

IDAE
Junta de Castilla y León
Consejería de Agricultura y Ganadería
Consejería de Fomento
Ordenación del Territorio y Desarrollo Rural

INSTITUTO TECNOLÓGICO AGRARIO
Junta de Castilla y León
Consejería de Agricultura y Ganadería

ZONA DE CONCENTRACIÓN PARCELARIA:
MATELLANES DE ALISTE

PROVINCIA: ZAMORA

FASE:
PROYECTO DE CONCENTRACIÓN

Observaciones:

Polígono nº: **4**

Escala: 1/2.000

Fecha: Julio 2010

Autor: BENJAMÍN BULDÓN FRAILE
TÉCNICO DE LA U.T. DE ZAMORA DEL ITACYL

Vº.Bº: JOSÉ LUIS NUÑO ARRANZ
JEFE DE LA UNIDAD TERRITORIAL DEL ITACYL (Por suplencia)