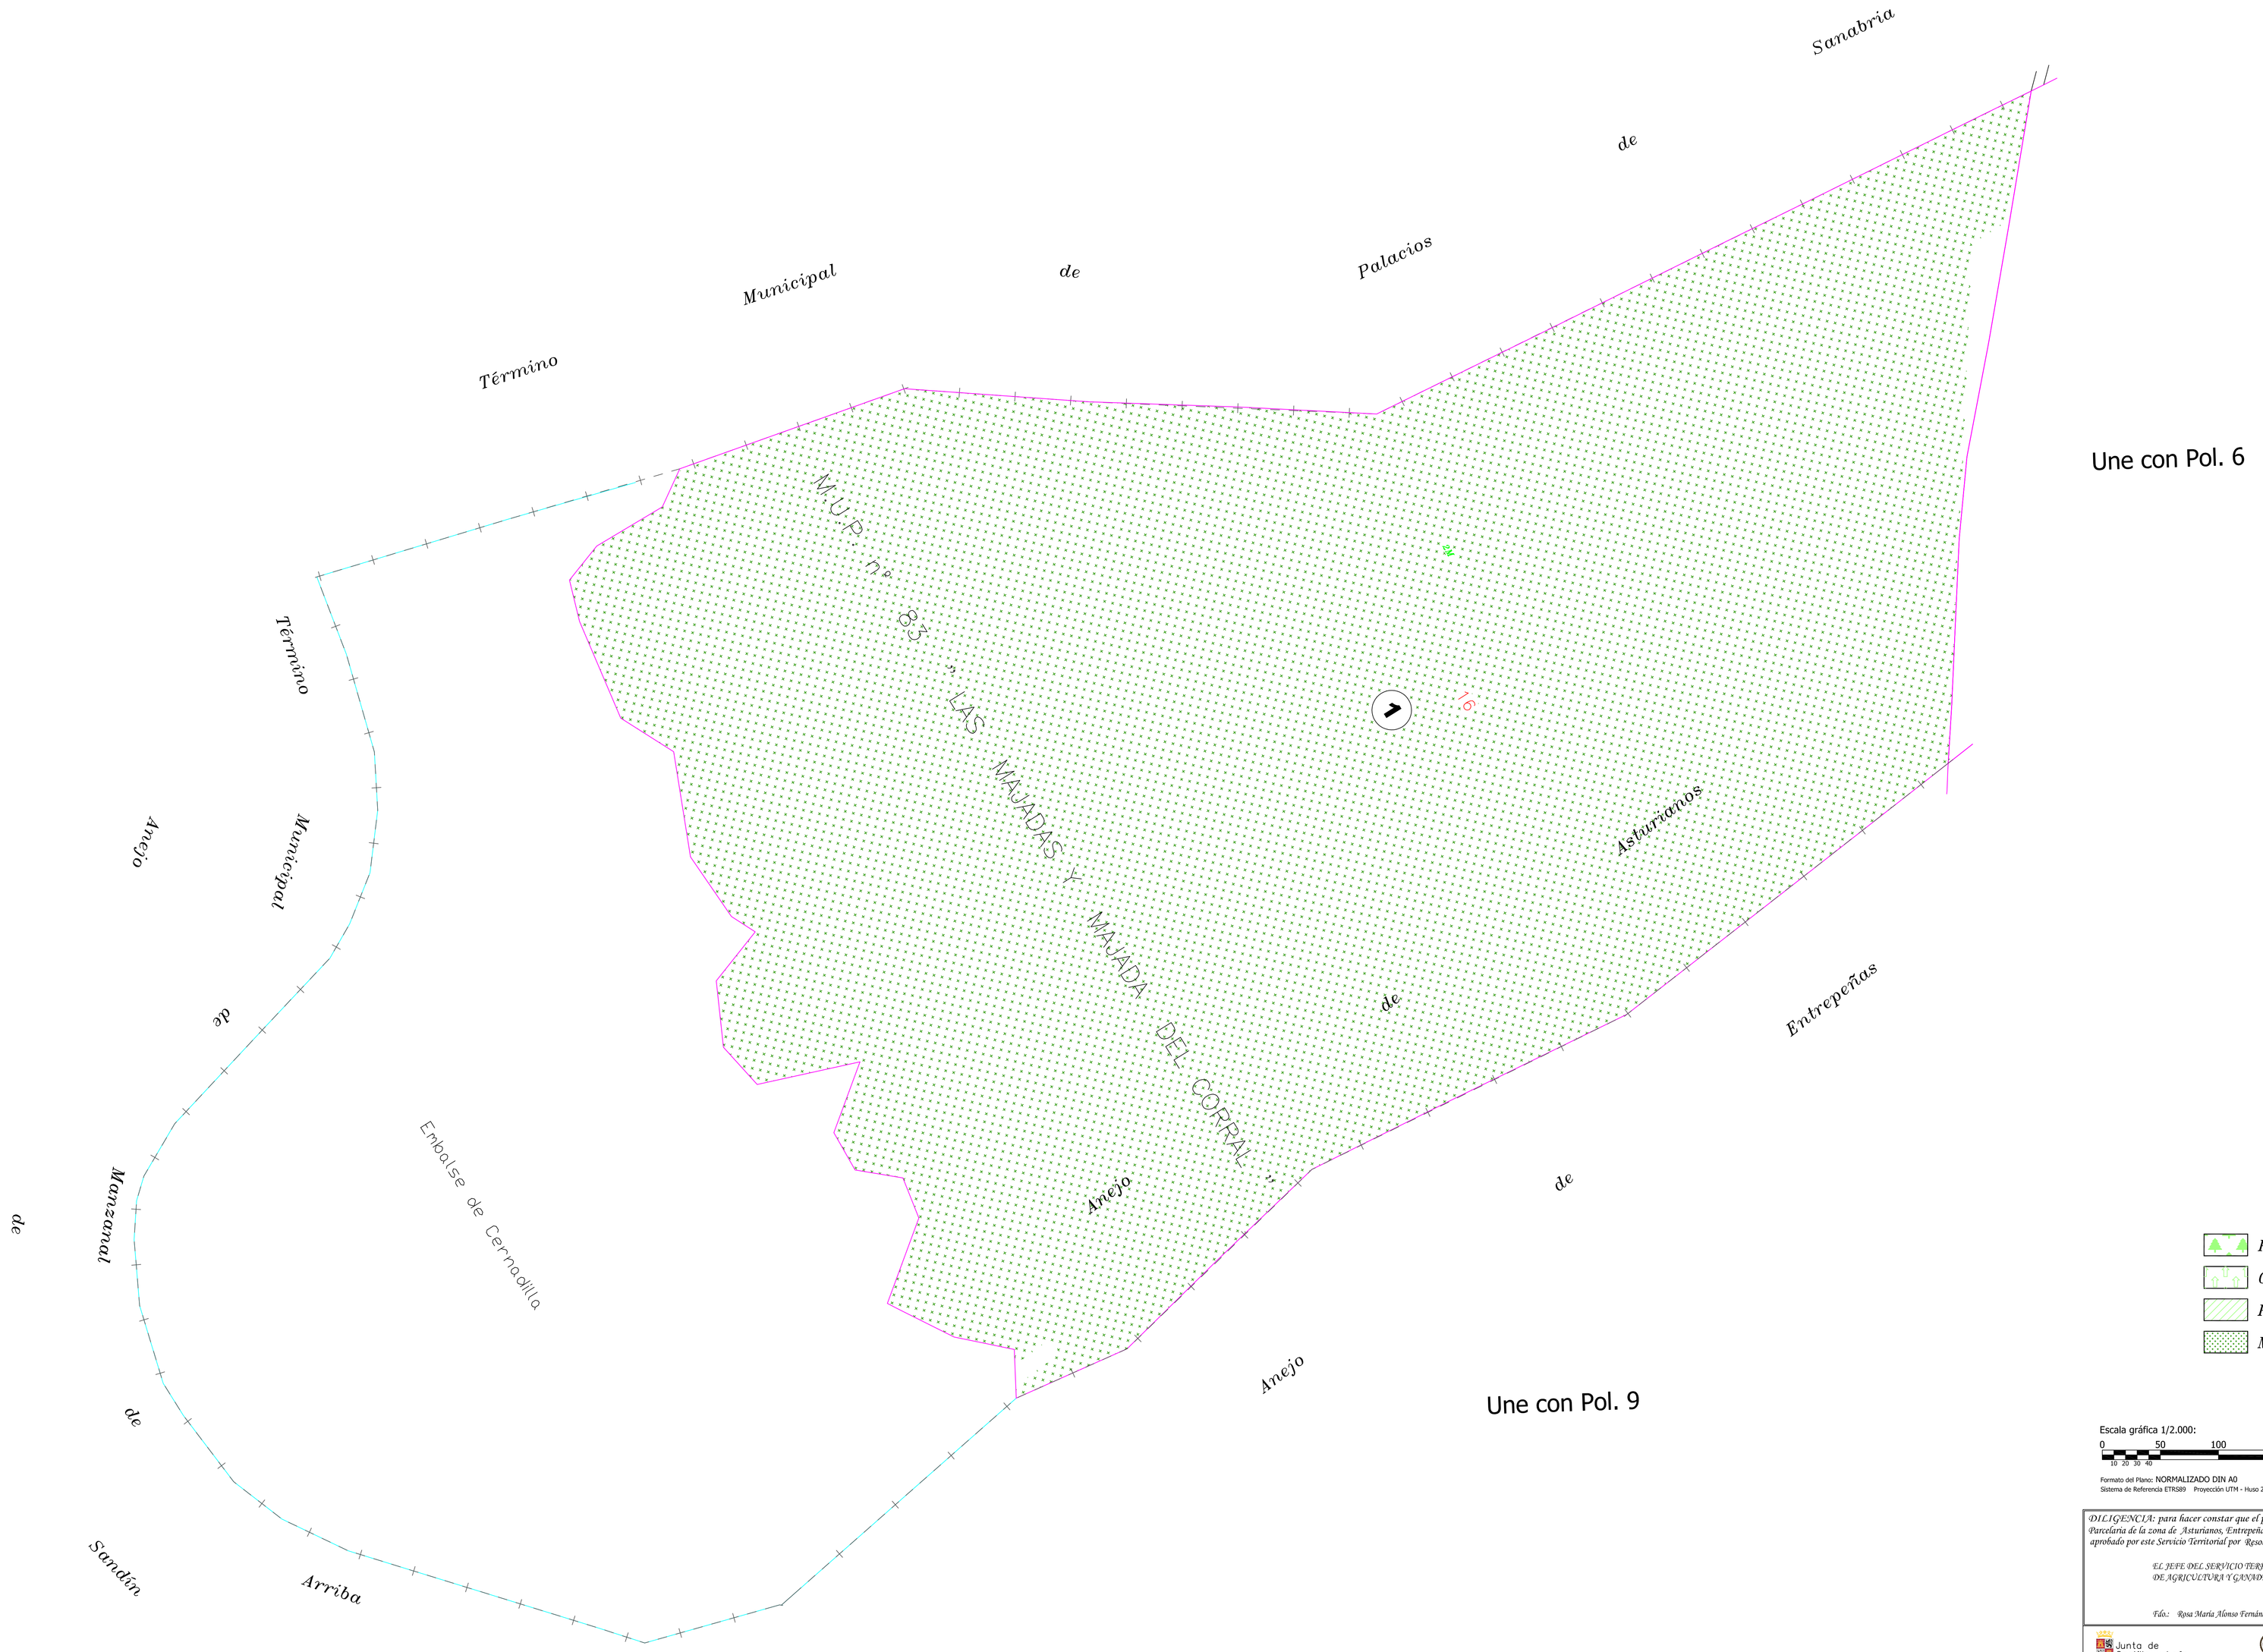

Escala gráfica 1/2.000:

0 50 100 200 metros

10 20 30 40

Formato del Plano: NORMALIZADO DIN A0

Sistema de Referencia ETRS89 Proyección UTM - Huso 29 Norte

DILIGENCIA: para hacer constar que el presente plano corresponde al Proyecto de Concentración Parcelaria de la zona de Asturianos, Entrepeñas, Lagarejos de la Carballeda y Cerezal de Sanabria (Zamora) aprobado por este Servicio Territorial por Resolución de de de 2017

EL JEFE DEL SERVICIO TERRITORIAL DE AGRICULTURA Y GANADERÍA

Fdo.: Rosa María Alonso Fernández

Junta de Castilla y León
Consejería de Agricultura y Ganadería
Dirección General de Producción Agropecuaria e Infraestructuras Agrarias

INSTITUTO TECNOLÓGICO AGRARIO
Junta de Castilla y León
Consejería de Agricultura y Ganadería

ZONA DE CONCENTRACIÓN PARCELARIA:
Asturianos, Entrepeñas, Lagarejos de la Carballeda y Cerezal de Sanabria

PROVINCIA: **ZAMORA**

FASE: **PROYECTO DE CONCENTRACIÓN**

Observaciones:

Localidad Asturianos

Polígono nº: 7

Autor: LUIS FERNÁNDEZ SEVILLANO
TÉCNICO DE LA U.T. DE ZAMORA DEL ITACYL

Vº.Bº: Mª FRANCISCA SÁNCHEZ HERNÁNDEZ
JEFA DE LA UNIDAD TERRITORIAL DEL ITACYL

Escala: 1:2.000

Fecha: Noviembre 2.017