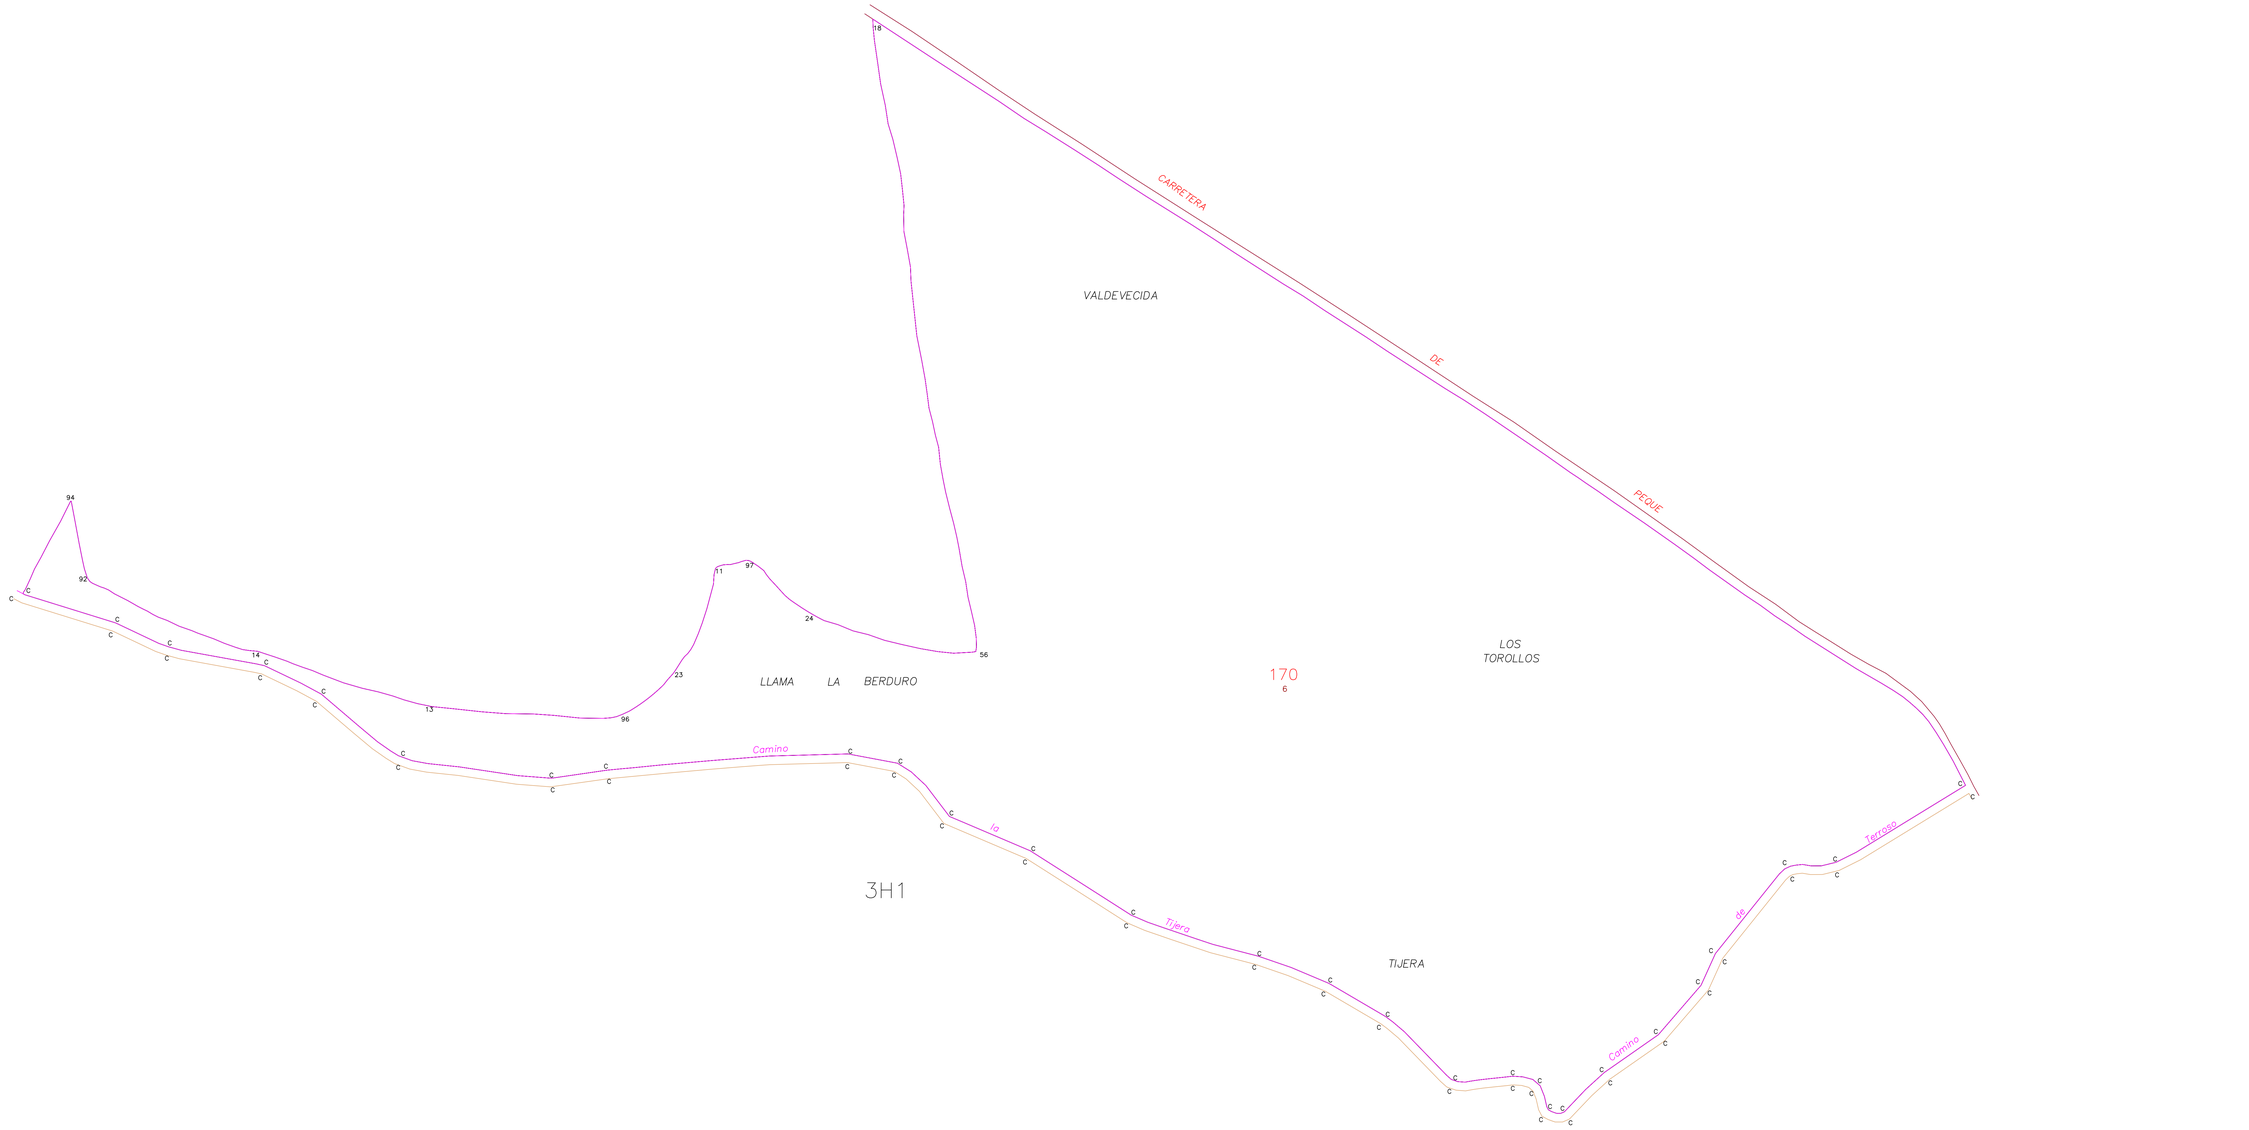

Escala grafica:
0 50 100 200 metros
10 20 30 40

Tamaño de papel: A0 (1188x841 milímetros)

Junta de Castilla y León
Consejería de Agricultura y Ganadería
Dirección General de Producción Agropecuaria y Desarrollo Rural

INSTITUTO TECNOLÓGICO AGRARIO
Junta de Castilla y León
Consejería de Agricultura y Ganadería

ZONA DE CONCENTRACIÓN PARCELARIA:
MUELAS DE LOS CABALLEROS
PROVINCIA: ZAMORA

FASE:
REPLANTEO DE FINCAS DE REEMPLAZO

Observaciones:

Polígono nº: **3-2**
Escala: 1/2.000
Fecha: Julio 2013

Autor: BENJAMIN BULDON FRAILE
TÉCNICO DE LA U.T. DE ZAMORA DEL ITACYL

Vº.Bº: Mª FRANCISCA SANCHEZ HERNANDEZ
JEFA DE LA UNIDAD TERRITORIAL DEL ITACYL