

Término

Municipal

de

Tábara

Aliste

de

Riofrío

de

Sarracén

de

Municipal

de

(Anejo

Término

Mediano

de

La Raya

de

Los Arcios

de

Fuente La Saz

de

La Cotorra

de

La Romera

de

Cotorra


de

Zafre

de


Camino

de

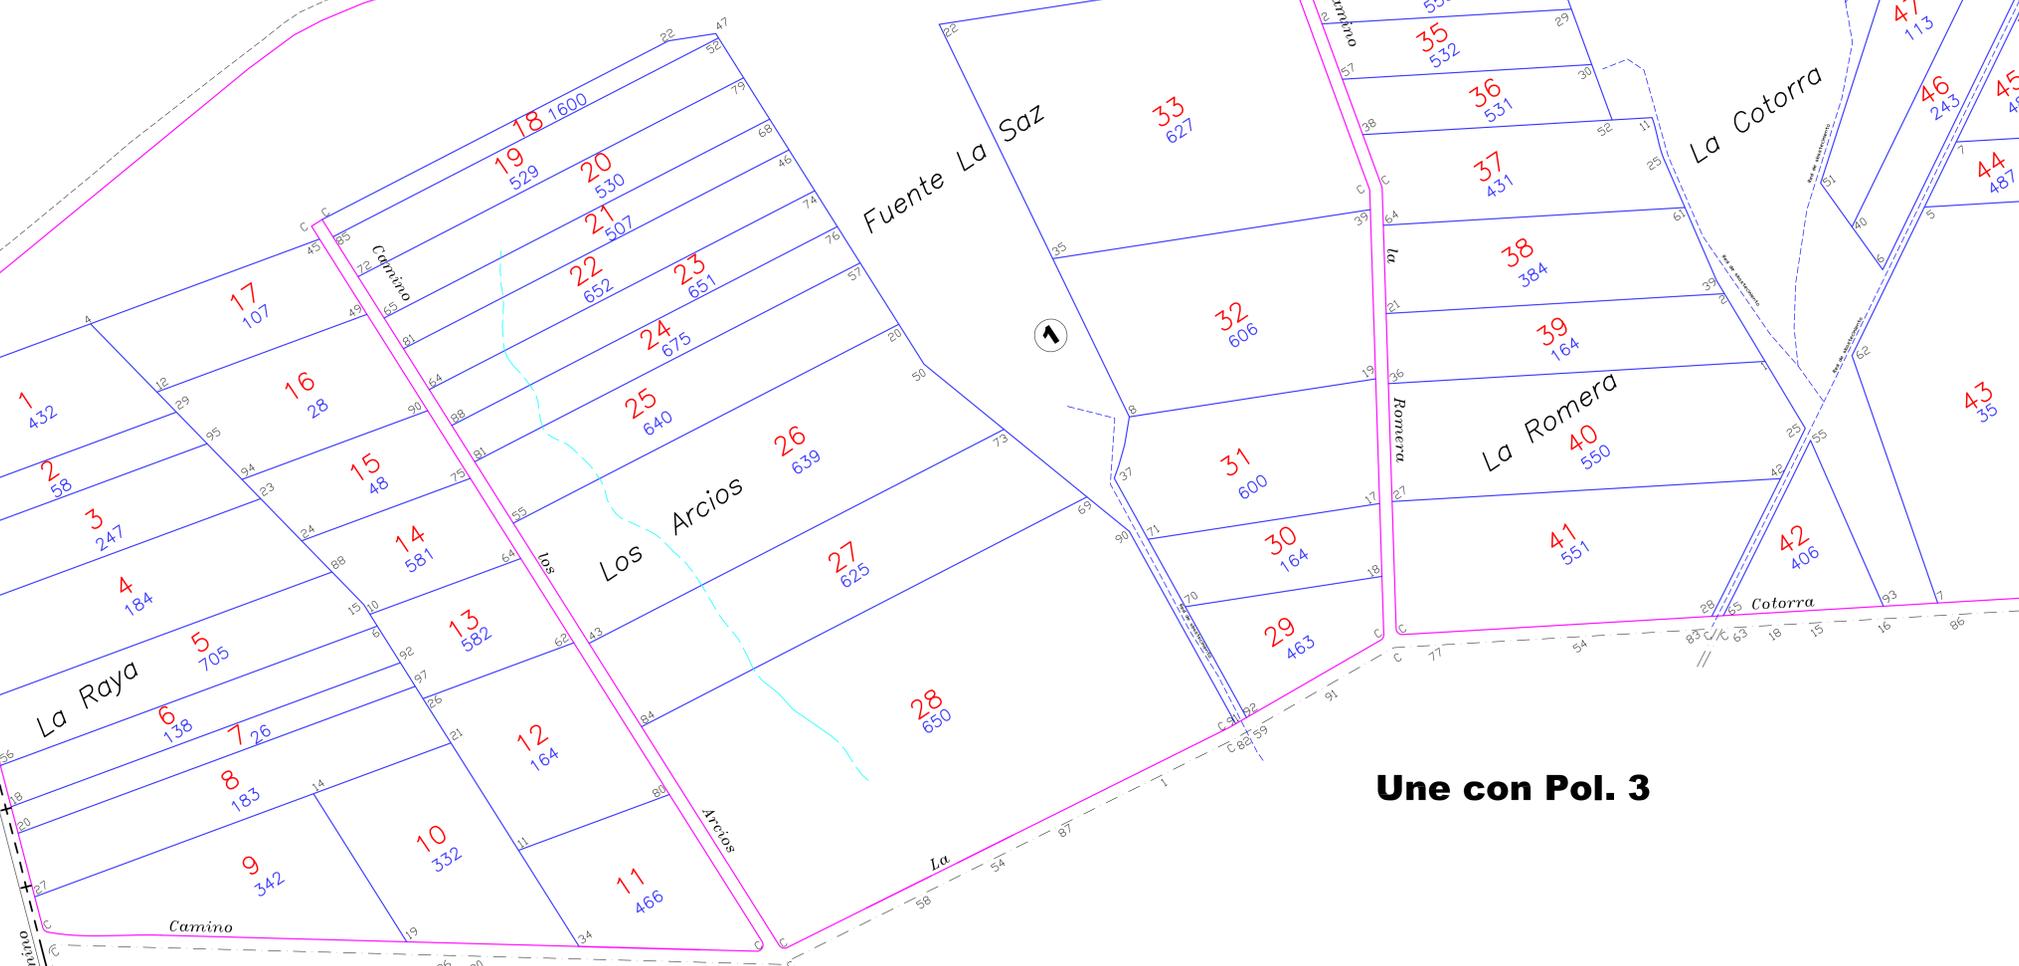

Une con Pol. 2.

Une con Pol. 3

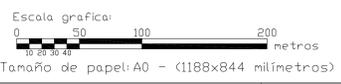

ZONA DE CONCENTRACION PARCELARIA: <b>RIOFRIO DE ALISTE</b>			
PROVINCIA: <b>ZAMORA</b>			
FASE: <b>REPLANTEO FINCAS DEL A.C.</b>			
Observaciones: <b>Fincas desde la 1 hasta la 48</b>			
Autor: LUIS FERNANDEZ SEVILLANO		Vº.Bº: Mª FRANCISCA SANCHEZ HERNANDEZ	
TECNICO DE LA U.T. DE ZAMORA DEL ITACYL		JEFA DE LA UNIDAD TERRITORIAL DEL ITACYL	
Escala: <b>1/2.000</b>		Fecha: <b>Enero 2016</b>	