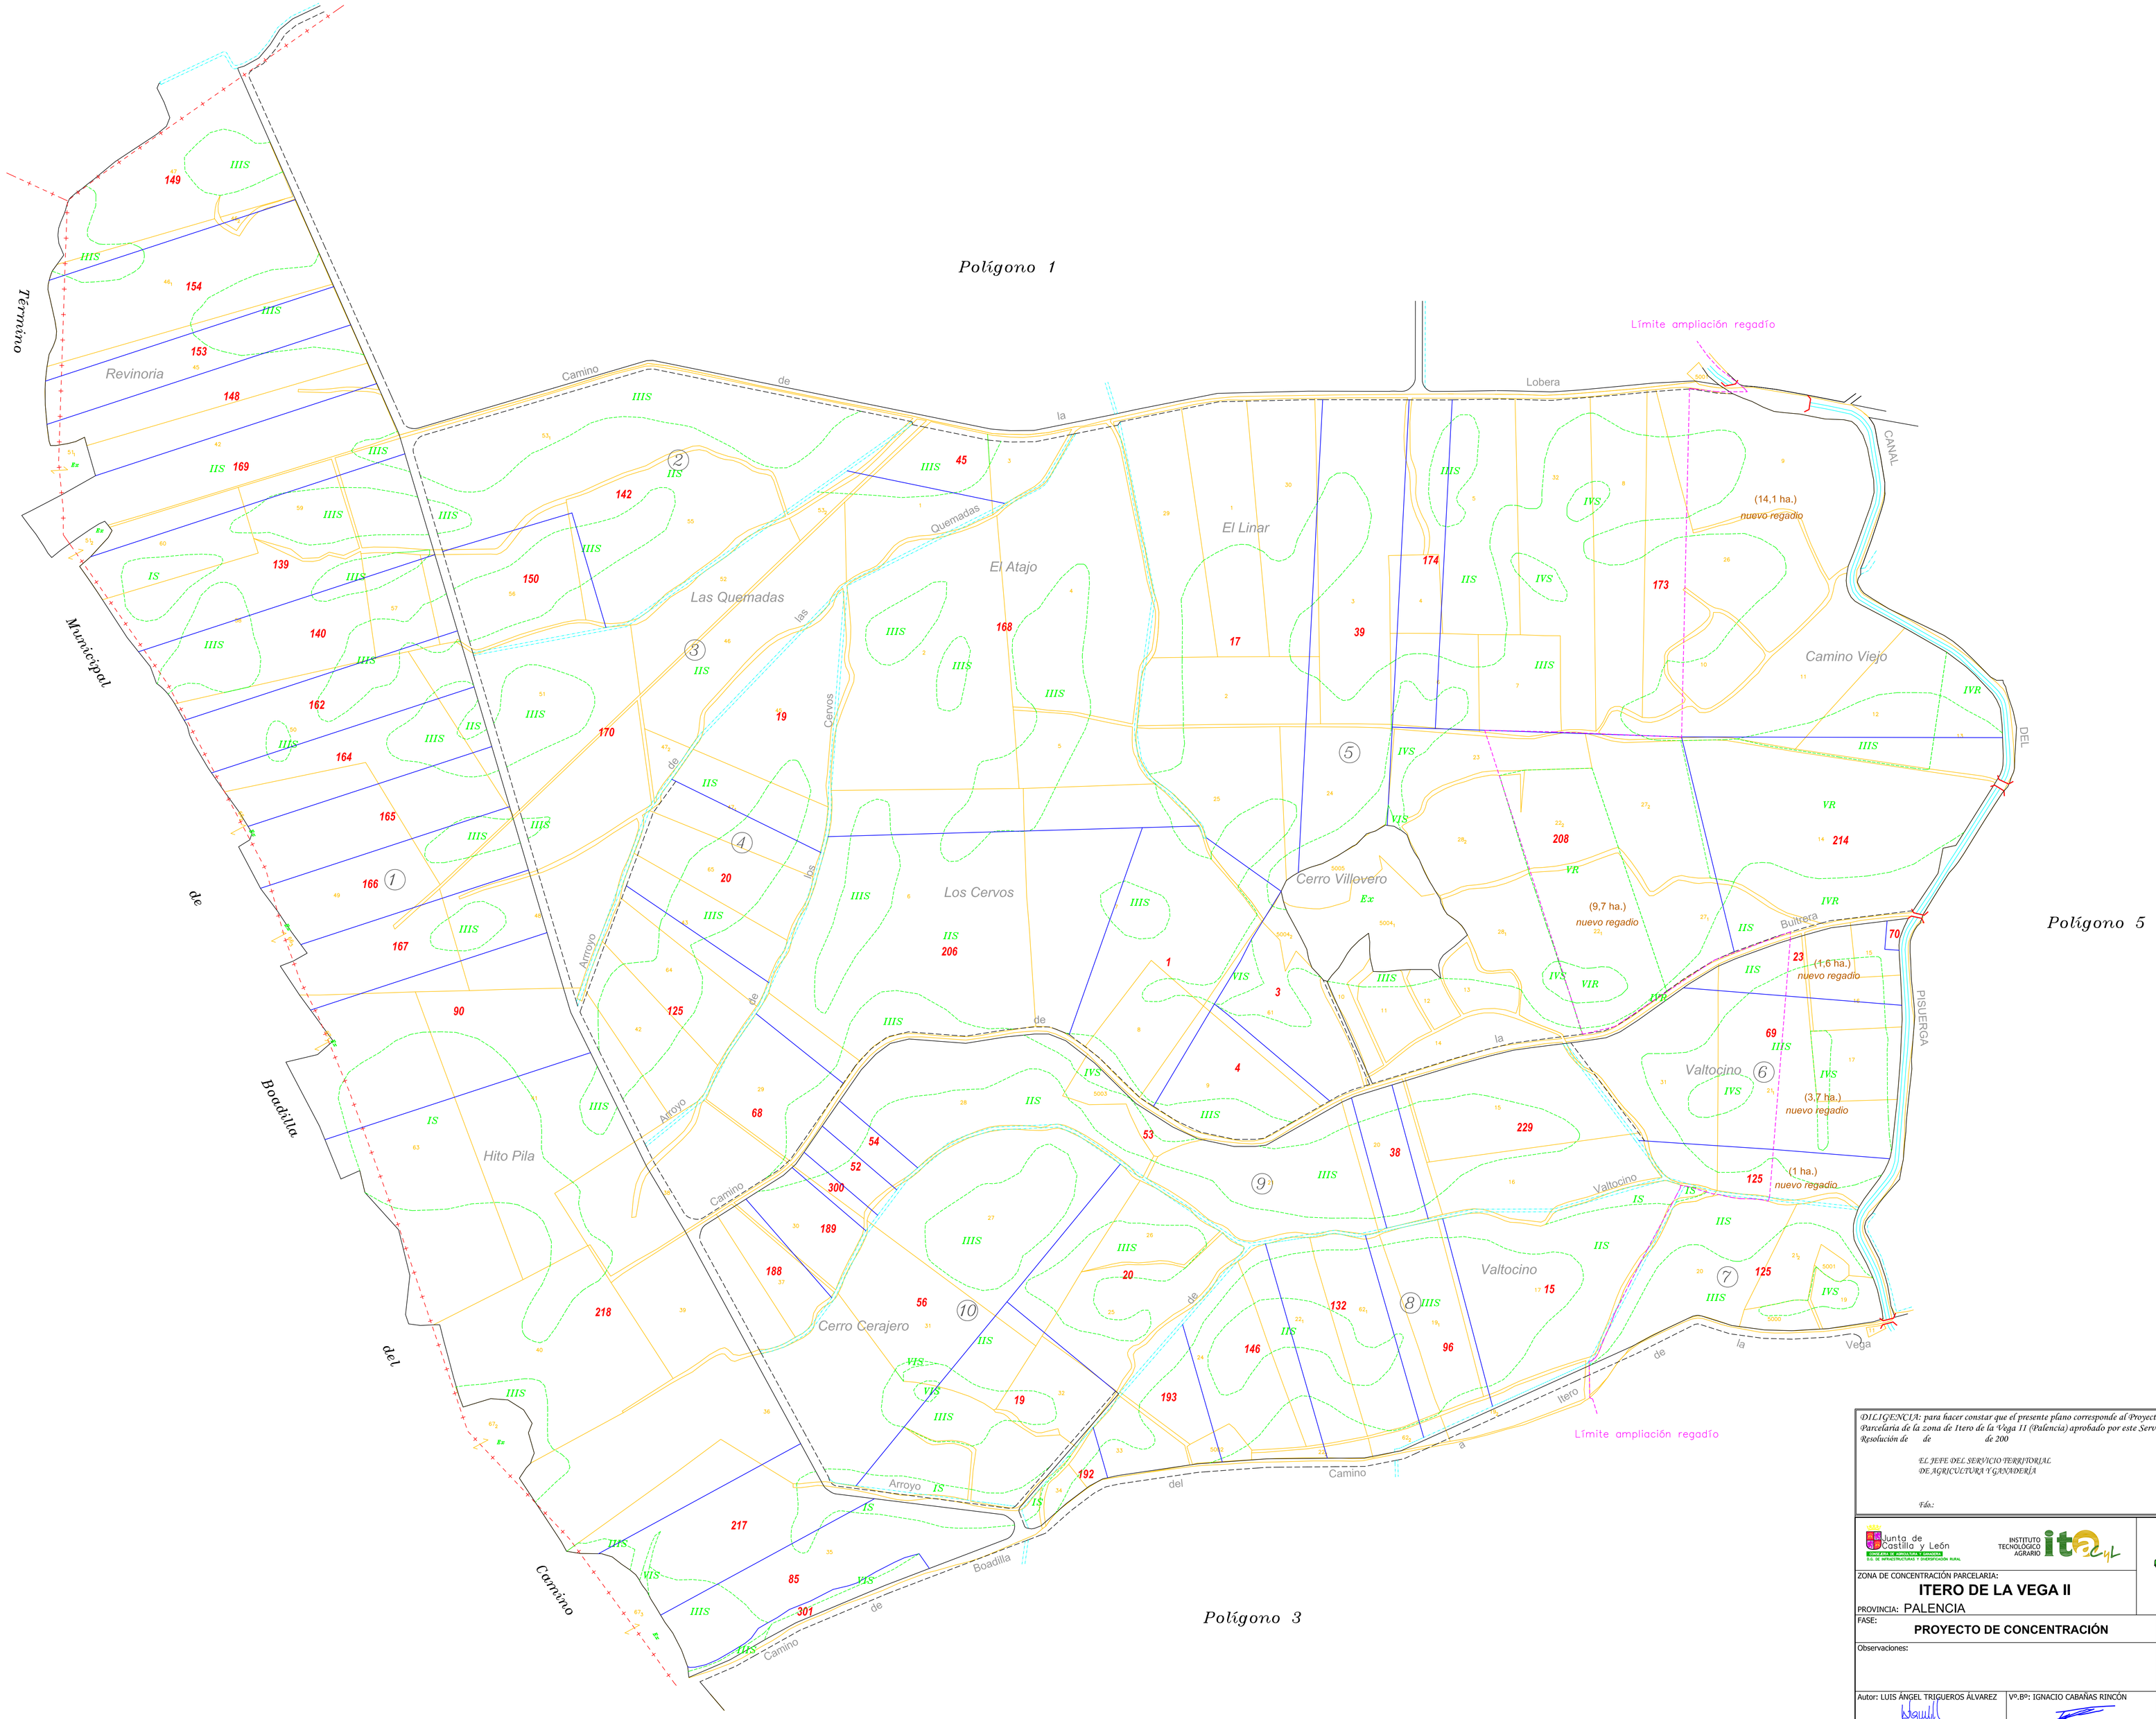

DILIGENCIA: para hacer constar que el presente plano corresponde al Proyecto de Concentración Parcelaria de la zona de Itero de la Vega II (Palencia) aprobado por este Servicio Territorial por Resolución de de de 200

EL JEFE DEL SERVICIO TERRITORIAL DE AGRICULTURA Y GANADERÍA

Fdo.:

Junta de Castilla y León
Consejería de Agricultura y Ganadería
D.G. de Infraestructuras y Desarrollo Rural

INSTITUTO TECNOLÓGICO AGRARIO ita cyl

ZONA DE CONCENTRACIÓN PARCELARIA:

ITERO DE LA VEGA II

PROVINCIA: PALENCIA

FASE: **PROYECTO DE CONCENTRACIÓN**

Observaciones:

Polígono nº: **2**

Autor: LUIS ÁNGEL TRIGUEROS ÁLVAREZ
INGENIERO TÉCNICO AGRÍCOLA

Vº.Bº: IGNACIO CABAÑAS RINCÓN
JEFE DE LA UNIDAD TERRITORIAL DEL ITACYL

Escala: 1/3000

Fecha: Mayo 2008