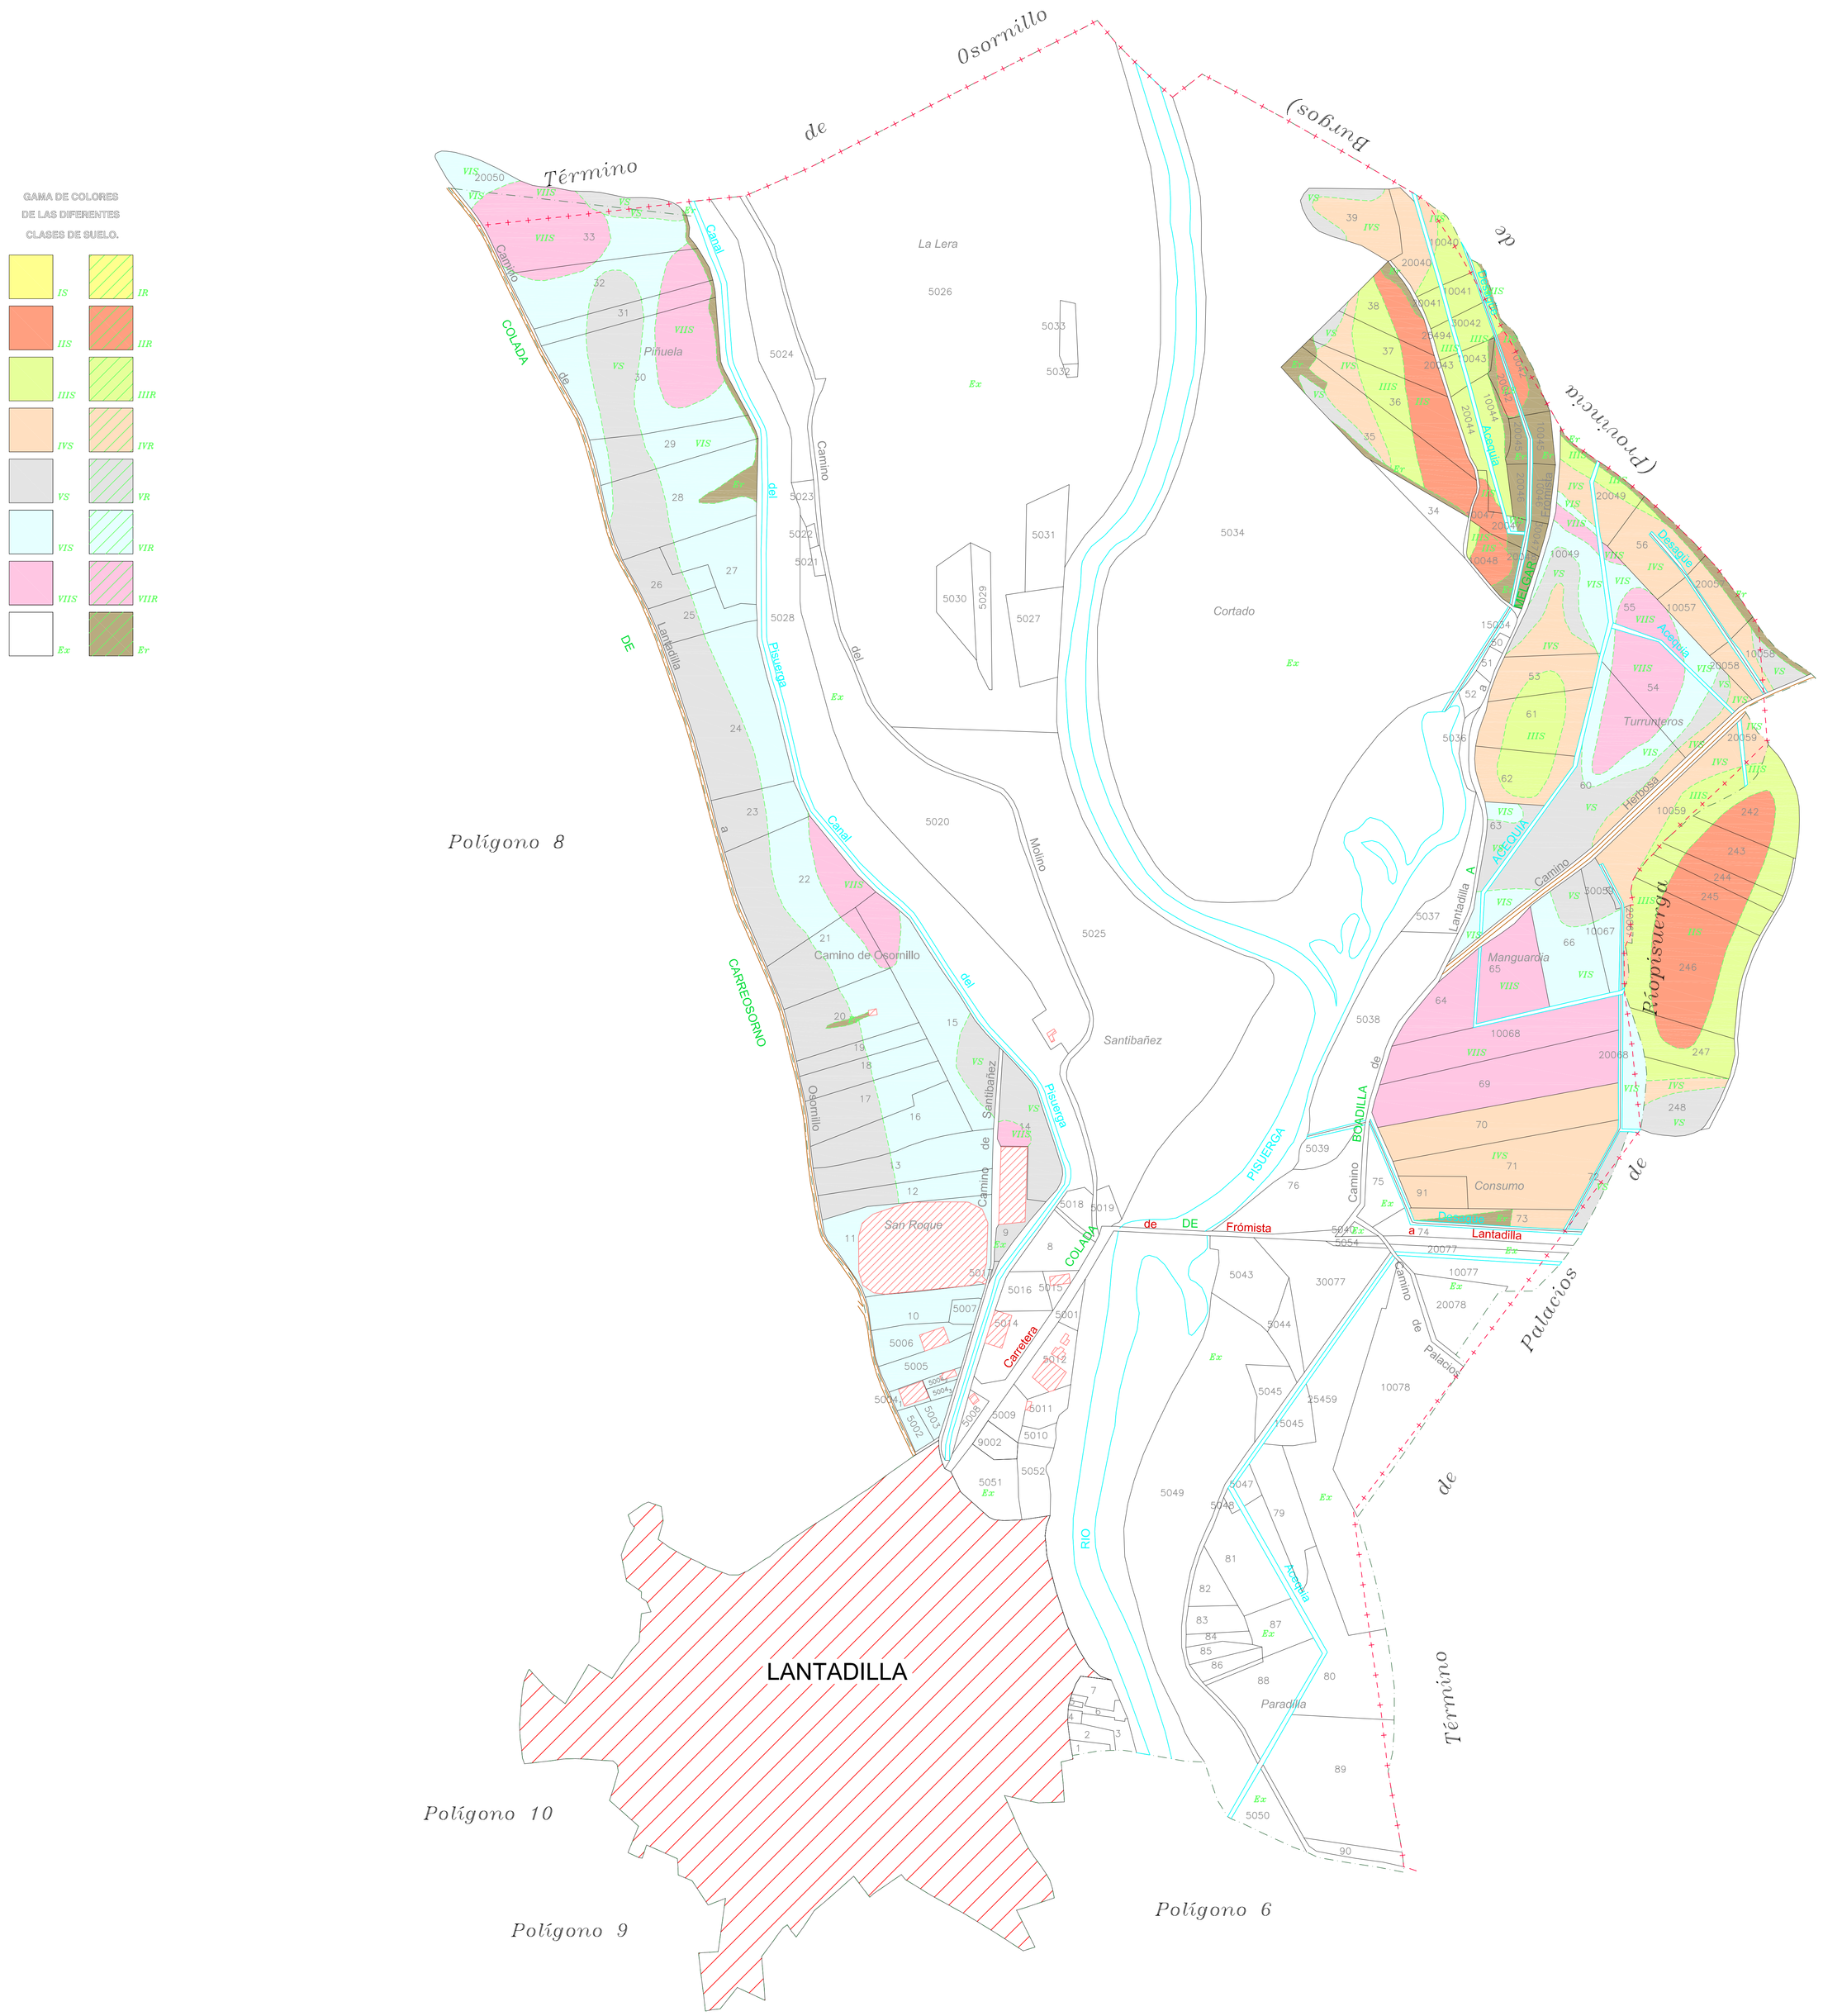

D_____

Secretario del Ayuntamiento de _____

CERTIFICO: Que el presente Documento ha estado expuesto al público desde el día_____de_____de 200

al día_____de_____de 200

_____a_____de_____de 200

V.º B.º

El Alcalde

DILIGENCIA: para hacer constar que el presente plano corresponde a las Bases Provisionales de Concentración Parcelaria de la zona de Lantadilla II(Palencia) que esta Comisión Local, en su reunión celebrada el de de 200 ha acordado someter a encuesta en la forma preceptiva a tenor del art. 26 de la Ley 14/1990 de 28 de noviembre de Concentración Parcelaria de Castilla y León.

V.ºB.º EL PRESIDENTE DE LA COMISIÓN LOCAL

EL SECRETARIO DE LA COMISIÓN LOCAL

Fdo.:

Junta de Castilla y León
CONSEJERÍA DE AGRICULTURA Y GANADERÍA
D.G. DE INFRAESTRUCTURAS Y INVESTIGACIÓN AGRARIA

INSTITUTO TECNOLÓGICO AGRARIO itacyl

ZONA DE CONCENTRACIÓN PARCELARIA:

LANTADILLA II

PROVINCIA: PALENCIA

FASE:

BASES PROVISIONALES

Observaciones:

PLANO Nº 7

Polígono nº: **7**

Escala: 1/3.000

Fecha: Julio 2008

Autor: JOSE LUIS FERNÁNDEZ ANTÓN

INGENIERO TÉCNICO AGRÍCOLA

VSº.Bº: IGNACIO CABAÑAS RINCÓN

JEFE DE LA UNIDAD TERRITORIAL DEL ITACYL