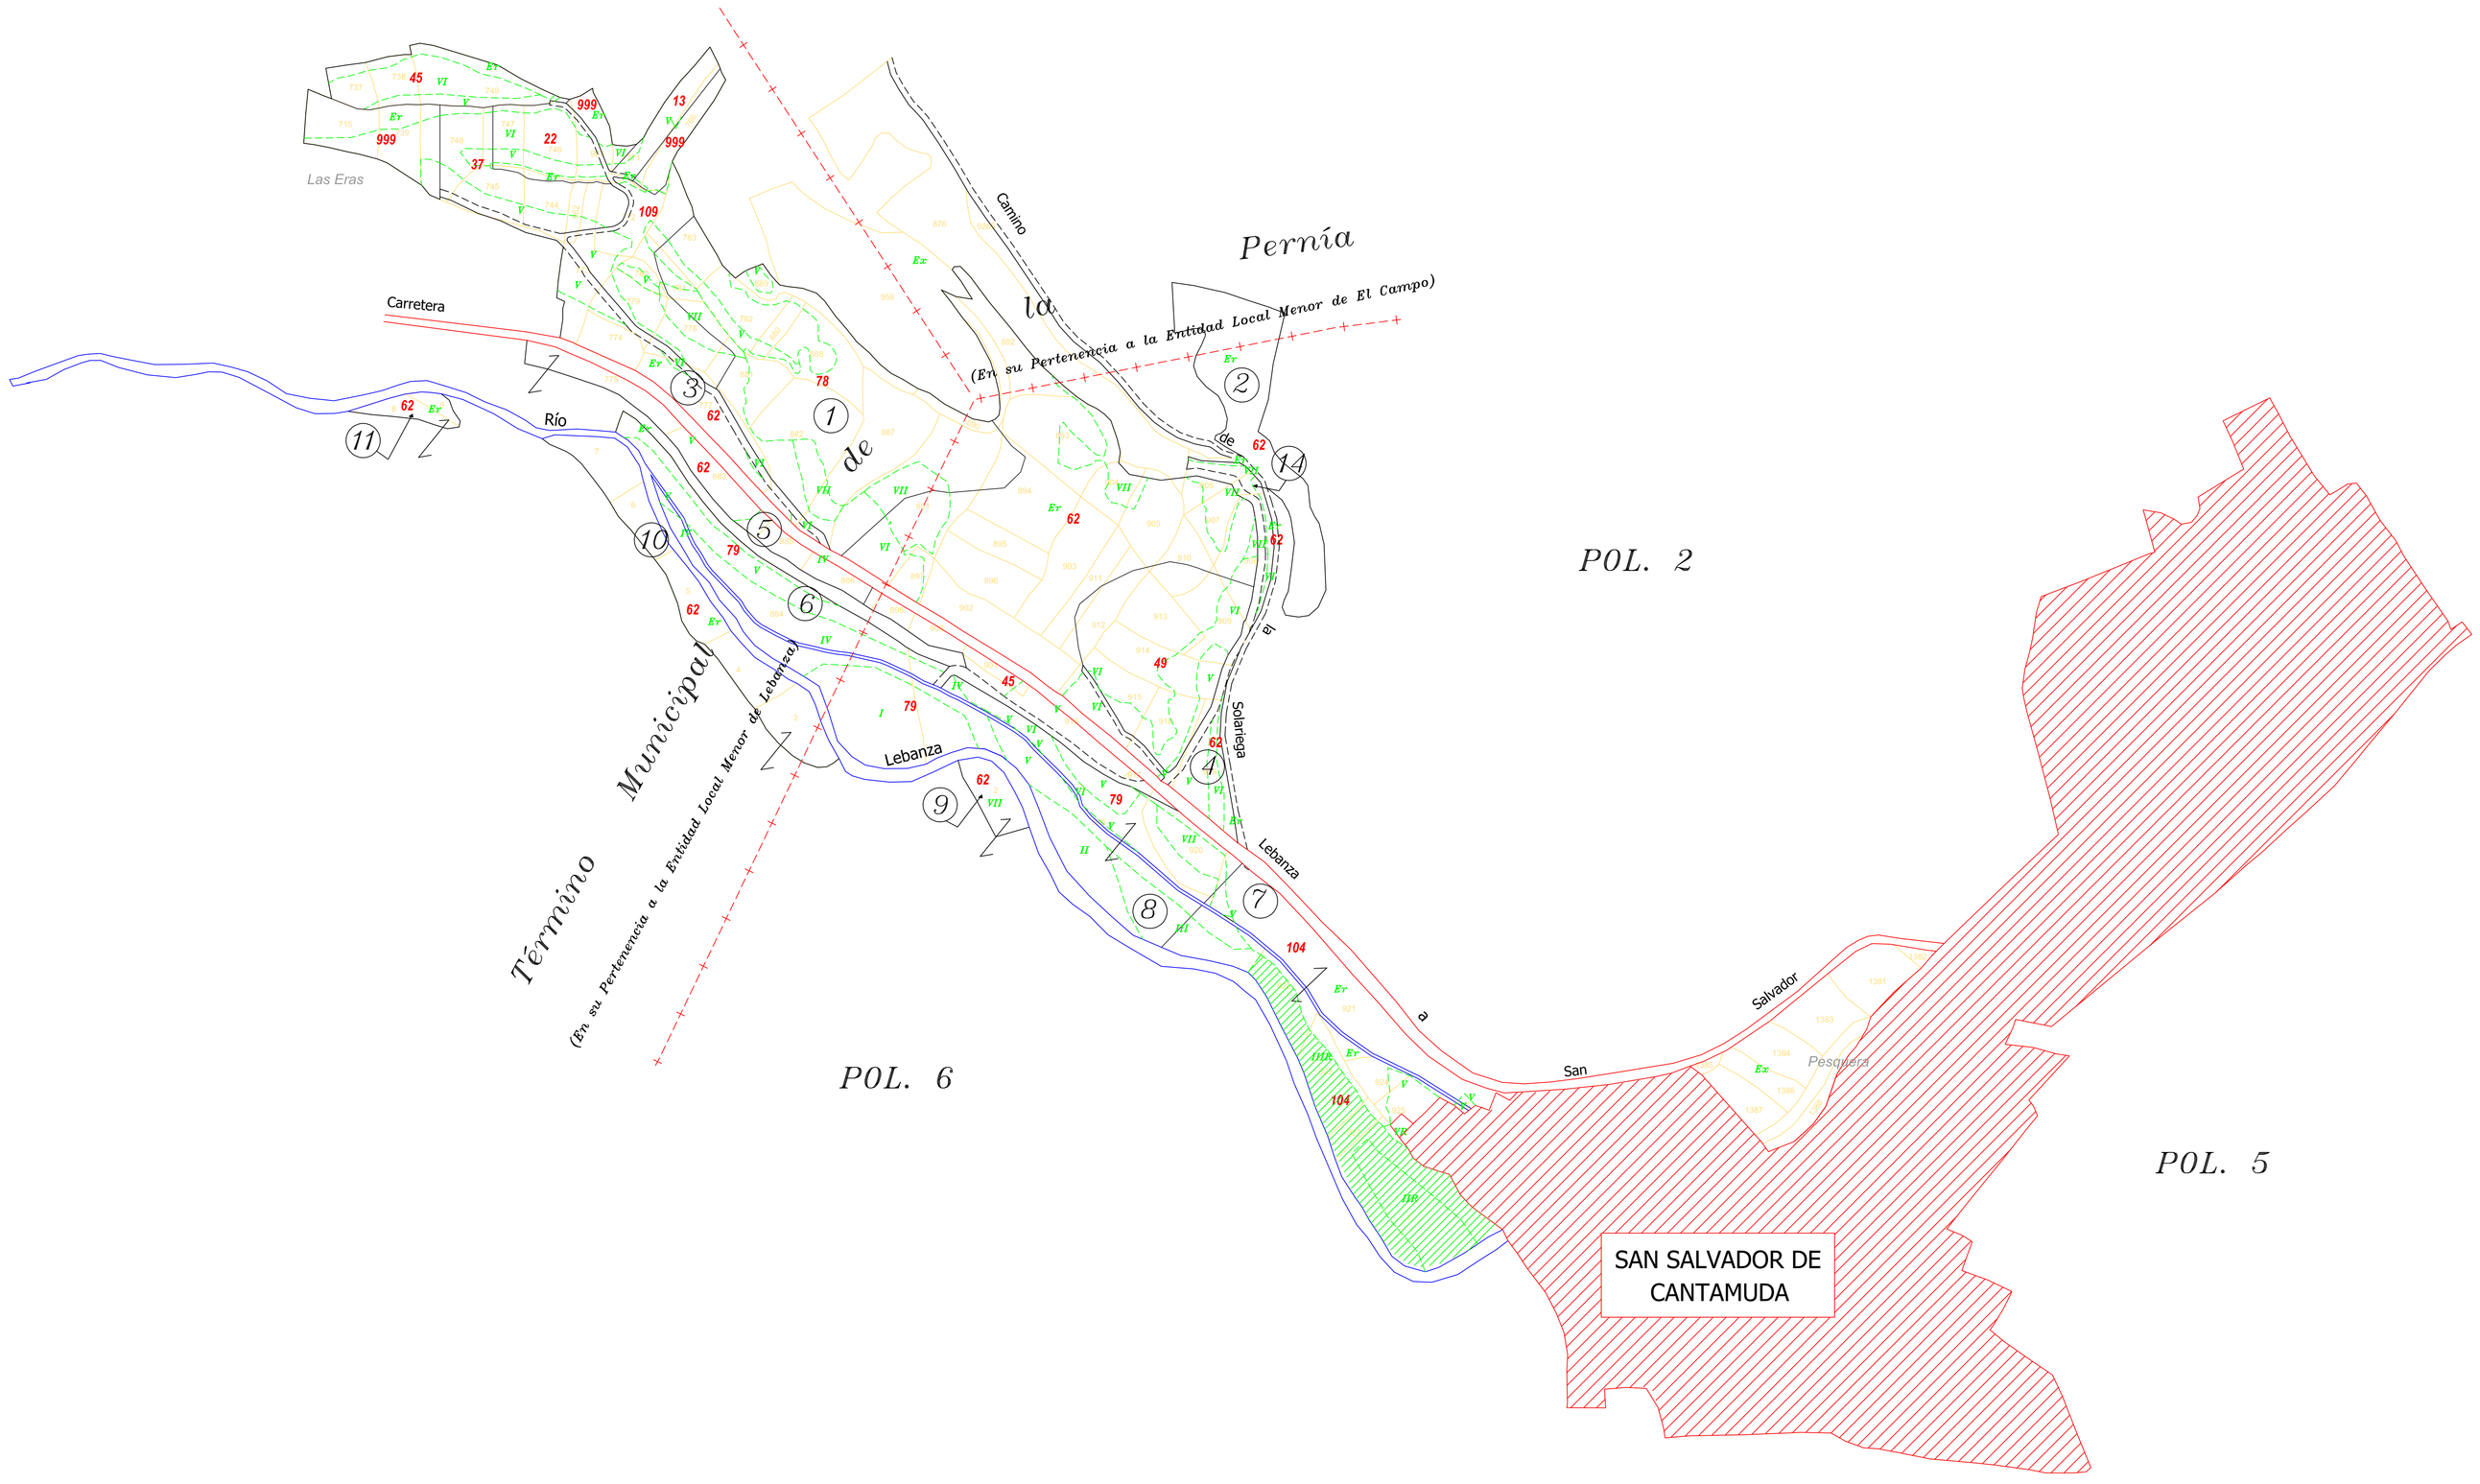


D._____
Secretario del Ayuntamiento de

CERTIFICO: Que el presente Documento ha estado expuesto al público desde el día _____de_____de 200
al día_____de_____de 200

_____a_____de_____de 200

V.º B.º
El Alcalde

DILIGENCIA: para hacer constar que el presente plano corresponde al Proyecto de Concentración Parcelaria de la zona de San Salvador de Cantamuda (Palencia) aprobado por este Servicio Territorial por Resolución de de de 200

EL JEFE DEL SERVICIO TERRITORIAL
DE AGRICULTURA Y GANADERÍA

Fdo.:

Junta de Castilla y León
CONSEJERÍA DE AGRICULTURA Y GANADERÍA
E. N. DE INFRAESTRUCTURAS Y ORDENACIÓN RURAL

INSTITUTO TECNOLÓGICO AGRARIO itacyl

ZONA DE CONCENTRACIÓN PARCELARIA:
**SAN SALVADOR DE CANTAMUDA**
PROVINCIA: PALENCIA

FASE:
**PROYECTO DE CONCENTRACIÓN**

Observaciones:

Polígono nº: **1**

Autor: NURIA DE LA LAMA ROLDÁN
INGENIERA AGRÓNOMA

Vº.Bº: IGNACIO CABAÑAS RINCÓN
JEFE DE LA UNIDAD TERRITORIAL DEL ITACYL

Escala: 1/2000

Fecha: Julio 2007