GAMA DE COLORES DE LAS DIFERENTES CLASES DE SUELO

SECANO	REGADIO
IS	IR
IIS	IIR
IIIS	IIIR
IVS	IVR
VS	VR
VIS	VIR
VIIS	VIIR
ErS	ErR
Ex	

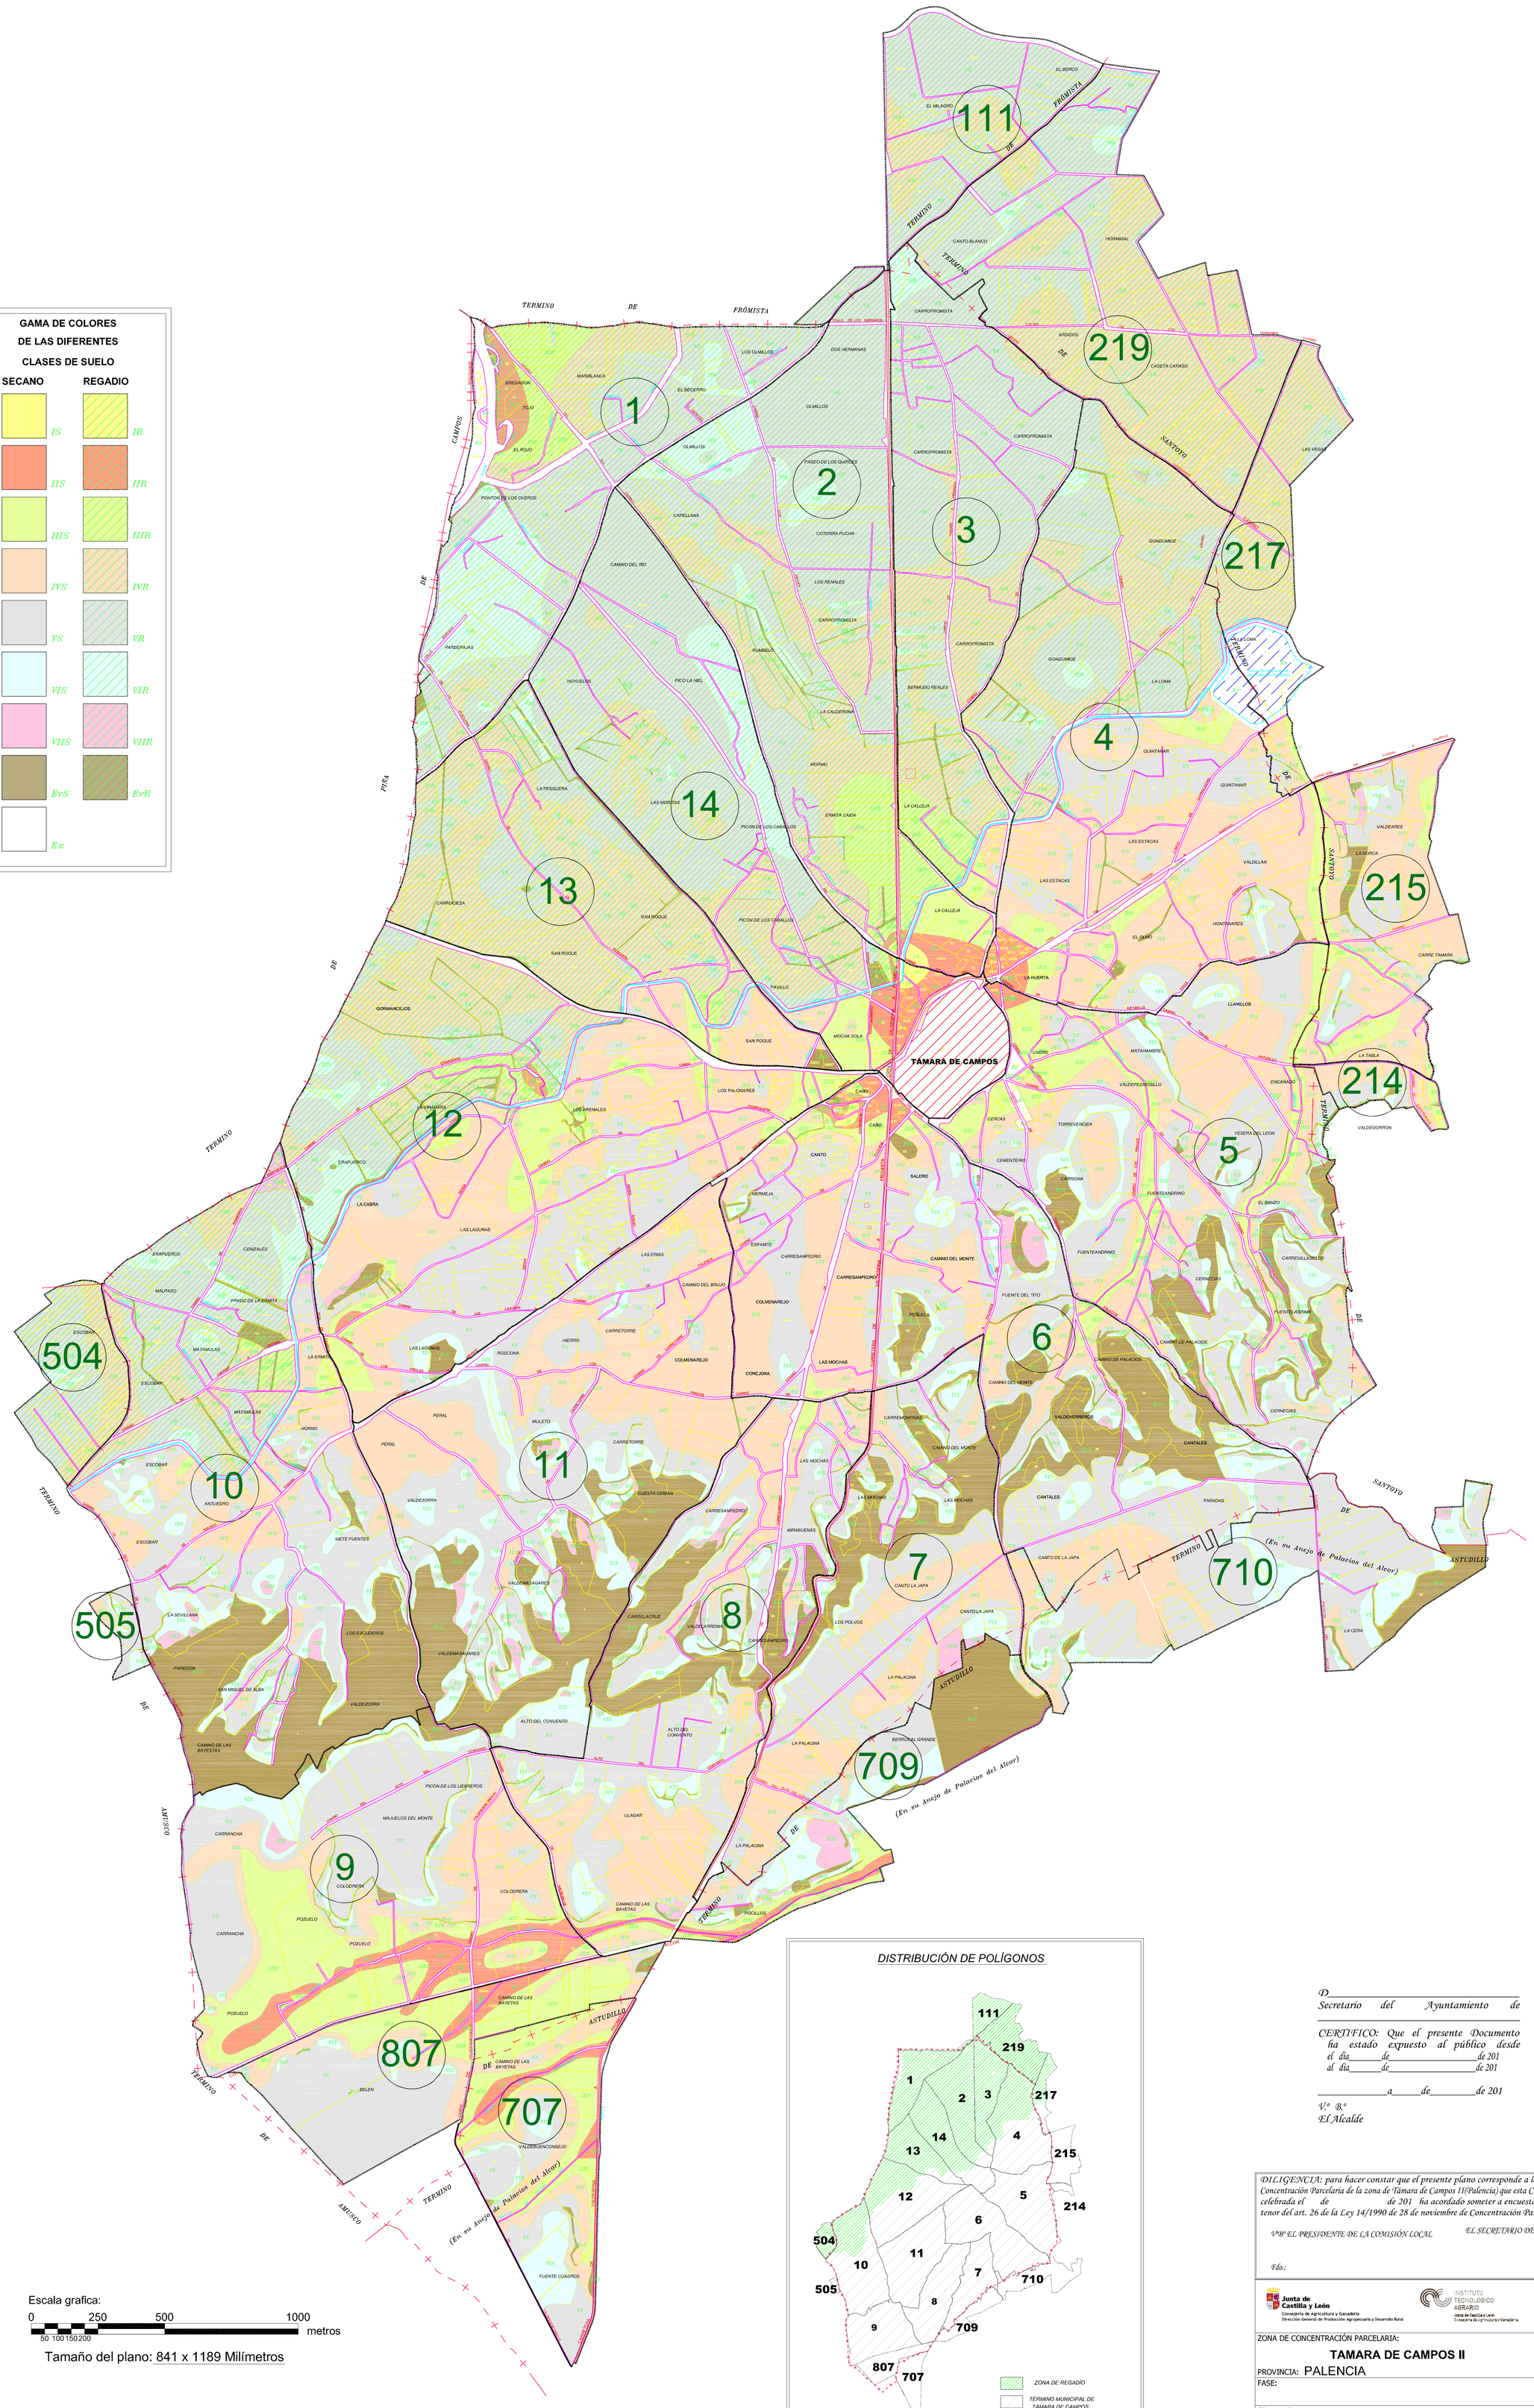

Escala grafica:

0 250 500 1000 metros

50 100 150 200

Tamaño del plano: 841 x 1189 Milímetros

DISTRIBUCIÓN DE POLÍGONOS

D._____
Secretario del Ayuntamiento de _____

CERTIFICO: Que el presente Documento ha estado expuesto al público desde
el día_____de_____de 201
al día_____de_____de 201

_____a_____de_____de 201

V.º B.º
El Alcalde

DILIGENCIA: para hacer constar que el presente plano corresponde a las Bases Provisionales de Concentración Parcelaria de la zona de Tamara de Campos II(Palencia) que esta Comisión Local, en su reunión celebrada el de de 201 ha acordado someter a encuesta en la forma preceptiva a tenor del art. 26 de la Ley 14/1990 de 28 de noviembre de Concentración Parcelaria de Castilla y León.

V.ºB.º EL PRESIDENTE DE LA COMISIÓN LOCAL — EL SECRETARIO DE LA COMISIÓN LOCAL

Fdo.:

Junta de Castilla y León
Consejería de Agricultura y Ganadería
Dirección General de Producción Agropecuaria y Desarrollo Rural

INSTITUTO TECNOLÓGICO AGRARIO
Junta de Castilla y León
Consejería de Agricultura y Ganadería

ZONA DE CONCENTRACIÓN PARCELARIA:

TAMARA DE CAMPOS II

PROVINCIA: PALENCIA

FASE:

Observaciones:

PLANO Nº 0

PLANO DE DISTRIBUCIÓN DE POLÍGONOS

Polígono nº: 0

Escala: 1/8.000

Fecha: MARZO 2012

Autor: JOSE LUIS FERNÁNDEZ ANTÓN
INGENIERO TÉCNICO AGRÍCOLA

V.º.B.º: IGNACIO CABAÑAS RINCÓN
JEFE DE LA UNIDAD TERRITORIAL DEL ITACYL