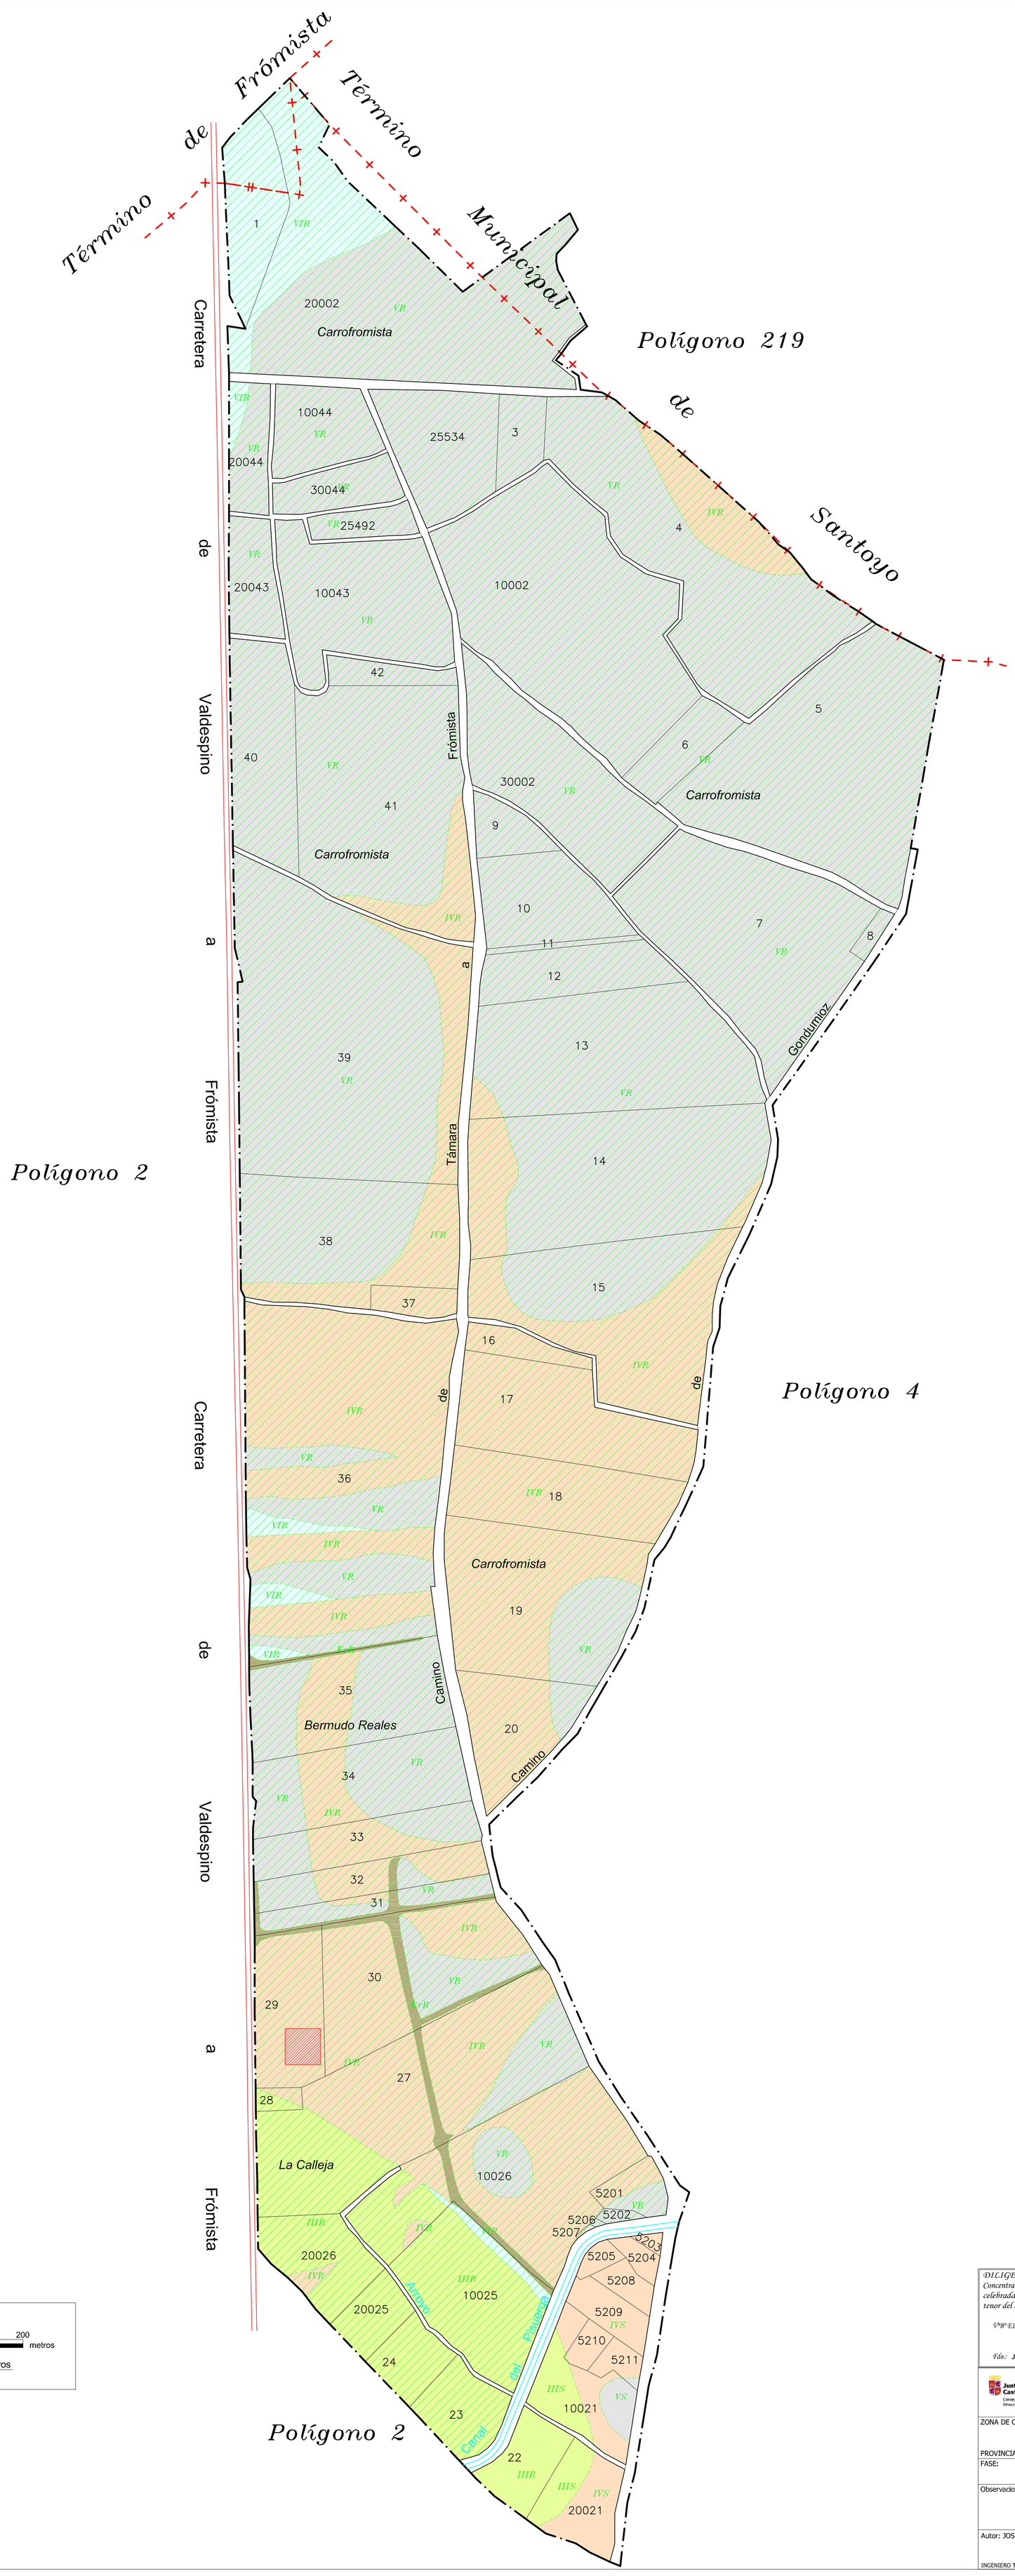

Escala grafica:

0 50 100 200 metros

10 20 30 40

Tamaño del plano: 841 x 1300 Milímetros

D_____

Secretario del Ayuntamiento de

_____

CERTIFICO: Que el presente Documento ha estado expuesto al público desde el día_____de_____de 201

al día_____de_____de 201

_____a_____de_____de 201

V.º B.º

El Alcalde

DILIGENCIA: para hacer constar que el presente plano corresponde a las Bases Provisionales de Concentración Parcelaria de la zona de Támara de Campos II(Palencia) que esta Comisión Local, en su reunión celebrada el de de 201 ha acordado someter a encuesta en la forma preceptiva a tenor del art. 26 de la Ley 14/1990 de 28 de noviembre de Concentración Parcelaria de Castilla y León.

V.ºB.º EL PRESIDENTE DE LA COMISIÓN LOCAL — EL SECRETARIO DE LA COMISIÓN LOCAL

Fdo.: José Félix de la Cruz Macho — Fdo.: Cristina Infante Alonso

Junta de Castilla y León
Consejería de Agricultura y Ganadería
Dirección General de Producción Agropecuaria y Desarrollo Rural

INSTITUTO TECNOLÓGICO AGRARIO
Junta de Castilla y León
Consejería de Agricultura y Ganadería

ZONA DE CONCENTRACIÓN PARCELARIA:

TAMARA DE CAMPOS II

PROVINCIA: PALENCIA

FASE:

BASES PROVISIONALES

Observaciones:

PLANO Nº 3

Polígono nº: **3**

Escala: 1/2000

Fecha: MARZO 2012

Autor: JOSE LUIS FERNÁNDEZ ANTÓN
INGENIERO TÉCNICO AGRÍCOLA

Vº.Bº: IGNACIO CABAÑAS RINCÓN
JEFE DE LA UNIDAD TERRITORIAL DEL ITACYL