


GAMA DE COLORES DE LAS DIFERENTES CLASES DE SUELO

CLASES DE SUELO	
SECANO	REGADIO
[Yellow box] IS	[Yellow box] IR
[Orange box] IIS	[Orange box] IIR
[Light Green box] IIS	[Light Green box] IIR
[Orange box] IVS	[Orange box] IVR
[Grey box] VS	[Grey box] VR
[Light Blue box] VIS	[Light Blue box] VIR
[Pink box] VUS	[Pink box] VIR
[Brown box] EVS	[Brown box] EVR
[White box] Ex	

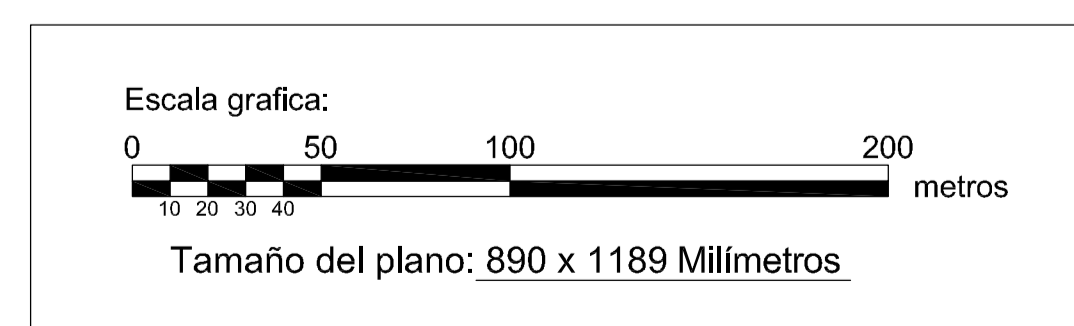

D/ Secretario del Ayuntamiento de
CERTIFICO que el presente Documento ha estado expuesto al público desde el día de de 201 al día de de 201 a de de 201
 Vº Rº El Alcalde

DILIGENCIA: para hacer constar que el presente plano corresponde a las Bases Provisionales de Concentración Parcelaria de la zona de Tamara de Campos II (Palencia) que esta Comisión Local, en su reunión celebrada el de de 201 ha acordado someter a encuesta en la forma preceptiva a tener del art. 26 de la Ley 14/1990 de 28 de noviembre de Concentración Parcelaria de Castilla y León.
 Vº Pº EL PRESIDENTE DE LA COMISIÓN LOCAL Vº Sº EL SECRETARIO DE LA COMISIÓN LOCAL

Fdo.: José Félix de la Cruz Macho Fdo.: Cristina Infante Alonso

Junta de Castilla y León
 Consejería de Agricultura y Ganadería
 Dirección General de Producción Agraria y Desarrollo Rural

INSTITUTO ARABIDIO
 Dirección de Estudios y Planificación
 Centro de Estudios y Planificación

ZONA DE CONCENTRACIÓN PARCELARIA:
TAMARA DE CAMPOS II
 PROVINCIA: **PALENCIA**
 FASE:
BASES PROVISIONALES
 Observaciones:
PLANO Nº 13
 Autor: JOSE LUIS FERNÁNDEZ ANTÓN Vº Pº: IGNACIO CABAÑAS RINCÓN Escala: 1/2000
 INGENIERO TÉCNICO AGRÍCOLA JEFE DE LA UNIDAD TERRITORIAL DEL ITACYL Fecha: MARZO 2012

Polígono nº: **13**