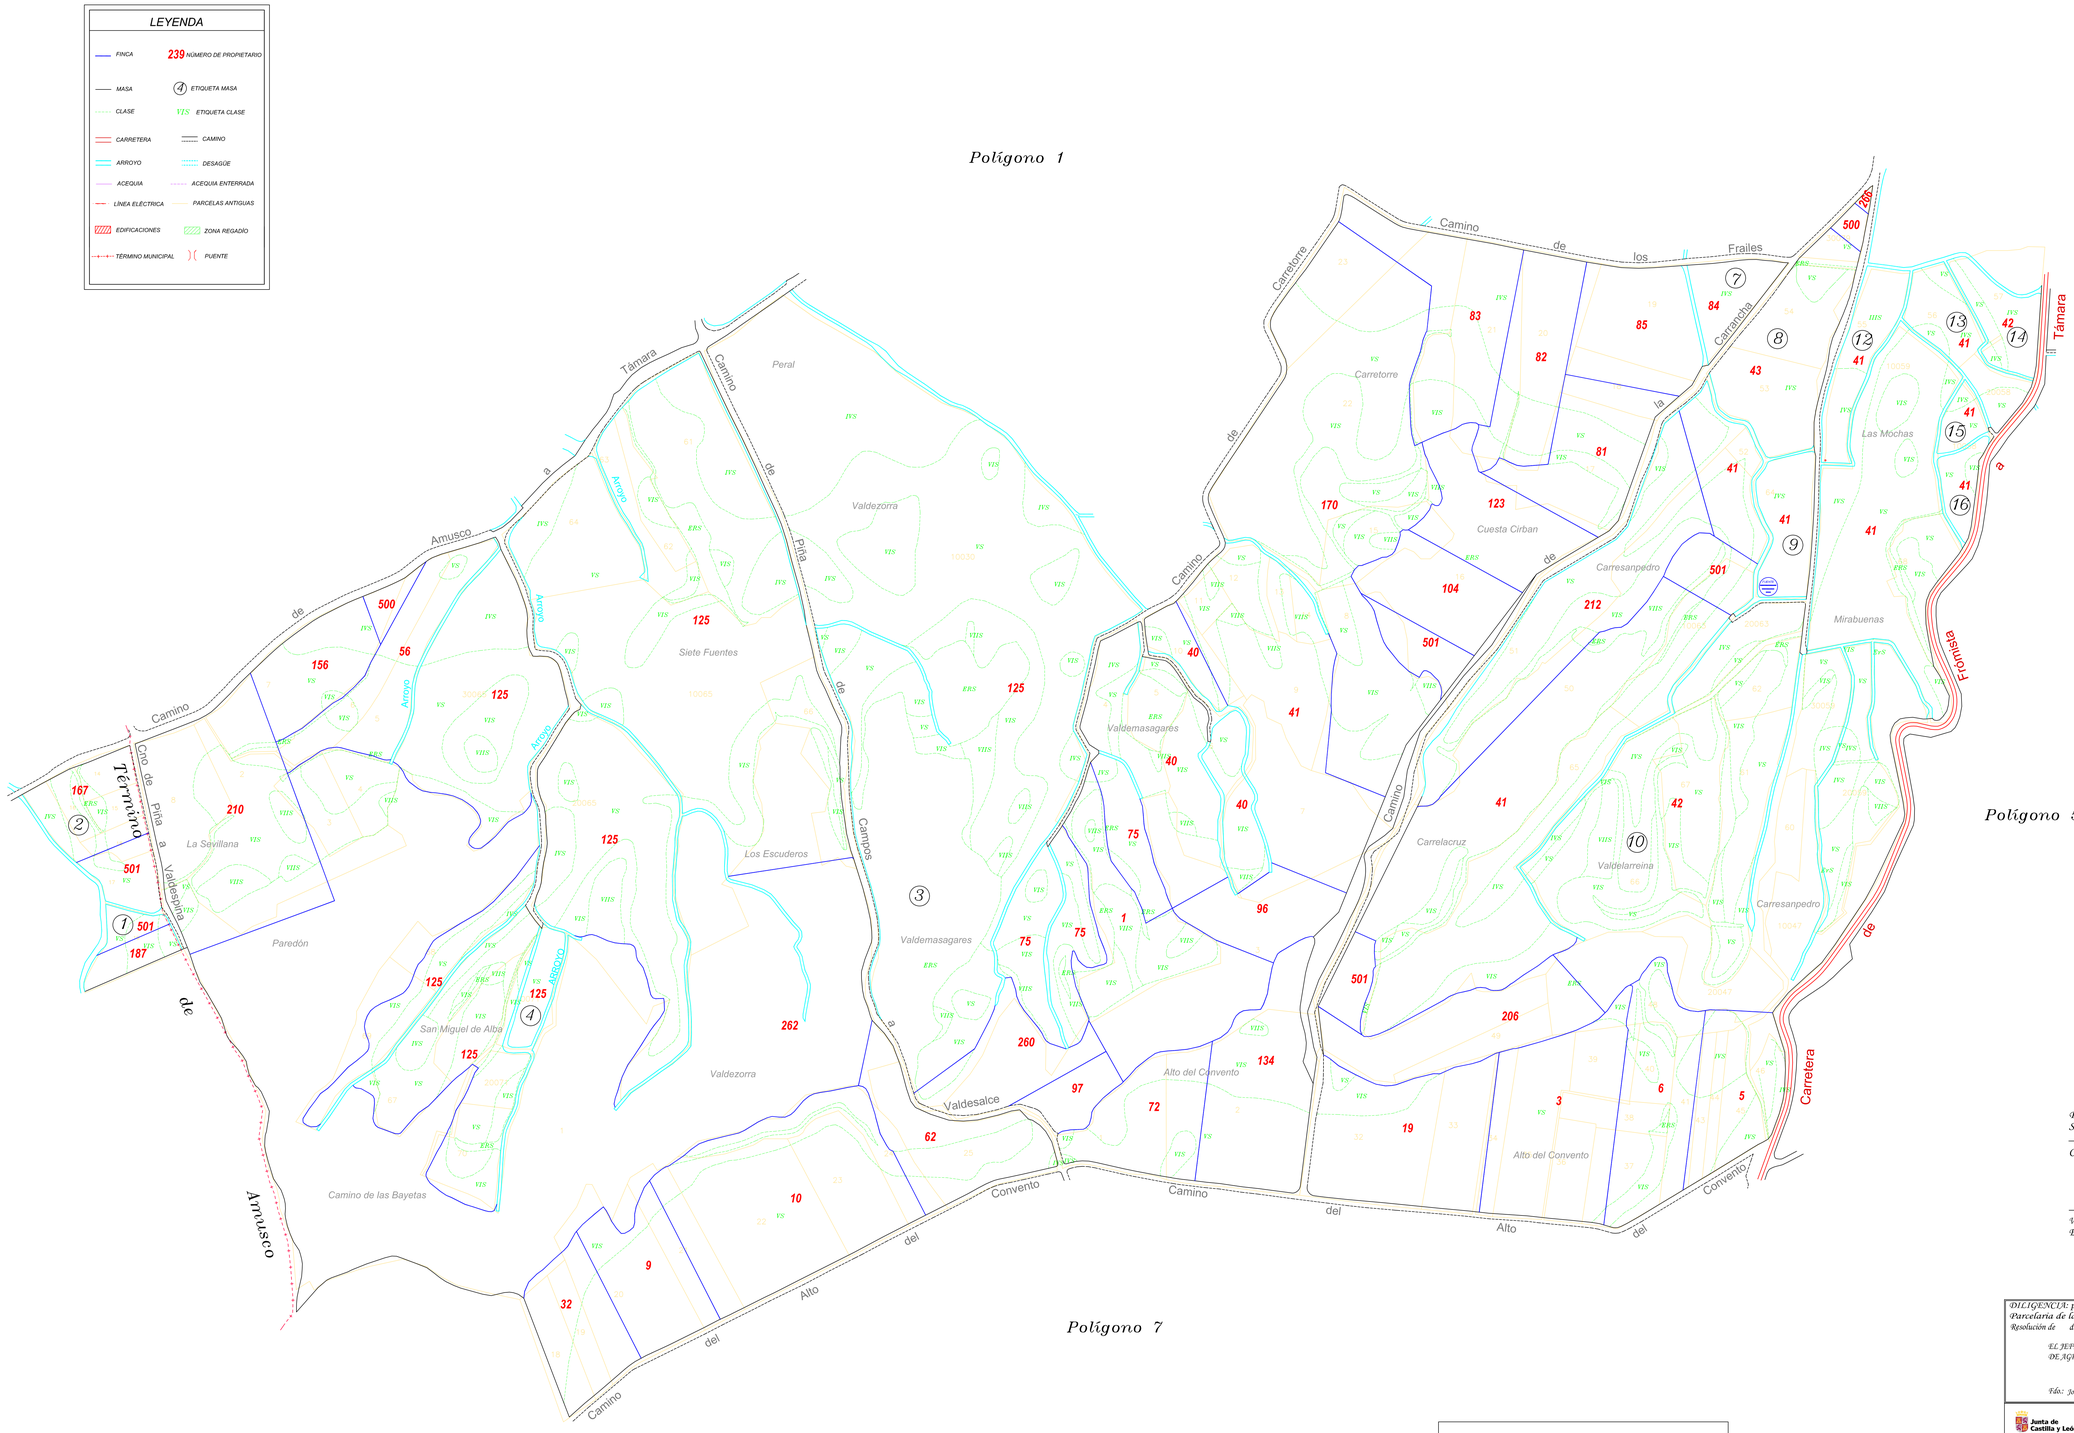

D._____
Secretario del Ayuntamiento de _____

CERTIFICO: Que el presente Documento ha estado expuesto al público desde el día_____de_____de 201
al día_____de_____de 201

_____a_____de_____de 201

V.º B.º
El Alcalde

DILIGENCIA: para hacer constar que el presente plano corresponde al Proyecto de Concentración Parcelaria de la zona de Támara de Campos II (Palencia) aprobado por este servicio Resolución de de de 2013

EL JEFE DEL SERVICIO TERRITORIAL
DE AGRICULTURA Y GANADERÍA

Fdo: José Félix de la Cruz Macho

Escala grafica:
0 50 100 200 300 metros
10 20 30 40

Tamaño del plano: 841 x 1189 Milímetros

Junta de Castilla y León
Consejería de Agricultura y Ganadería
Dirección General de Producción Agropecuaria y Desarrollo Rural

INSTITUTO TECNOLÓGICO AGRARIO
Junta de Castilla y León
Consejería de Agricultura y Ganadería

ZONA DE CONCENTRACIÓN PARCELARIA:
TÁMARA DE CAMPOS II
PROVINCIA: PALENCIA

FASE:
PROYECTO DE CONCENTRACIÓN

Observaciones:
PLANO Nº 8

Autor: JOSE LUIS FERNÁNDEZ ANTÓN
INGENIERO TÉCNICO AGRÍCOLA

Vº.Bº: IGNACIO CABAÑAS RINCÓN
JEFE DE LA UNIDAD TERRITORIAL DEL ITACYL

Polígono nº: **8**
Escala: 1/3000
Fecha: Diciembre 2013