


LEYENDA	
	FINCA
	NÚMERO DE FINCA
	MASA
	CLASE
	CARRETERA
	ARROYO
	ACEQUIA
	LÍNEA ELÉCTRICA
	EDIFICACIONES
	RED RIEGO PRINCIPAL
	RED RIEGO TERCIARIA
	TÉRMINO MUNICIPAL
	FUENTES
	ZONA REGADIO
	ETIQUETA CLASE
	CAMINO
	DESAGÜE
	TUBERÍA ENTERRADA
	ETIQUETA MASA
	HIDRANTES
	TOMAS DE RIEGO
	PUENTE


Polígono 1

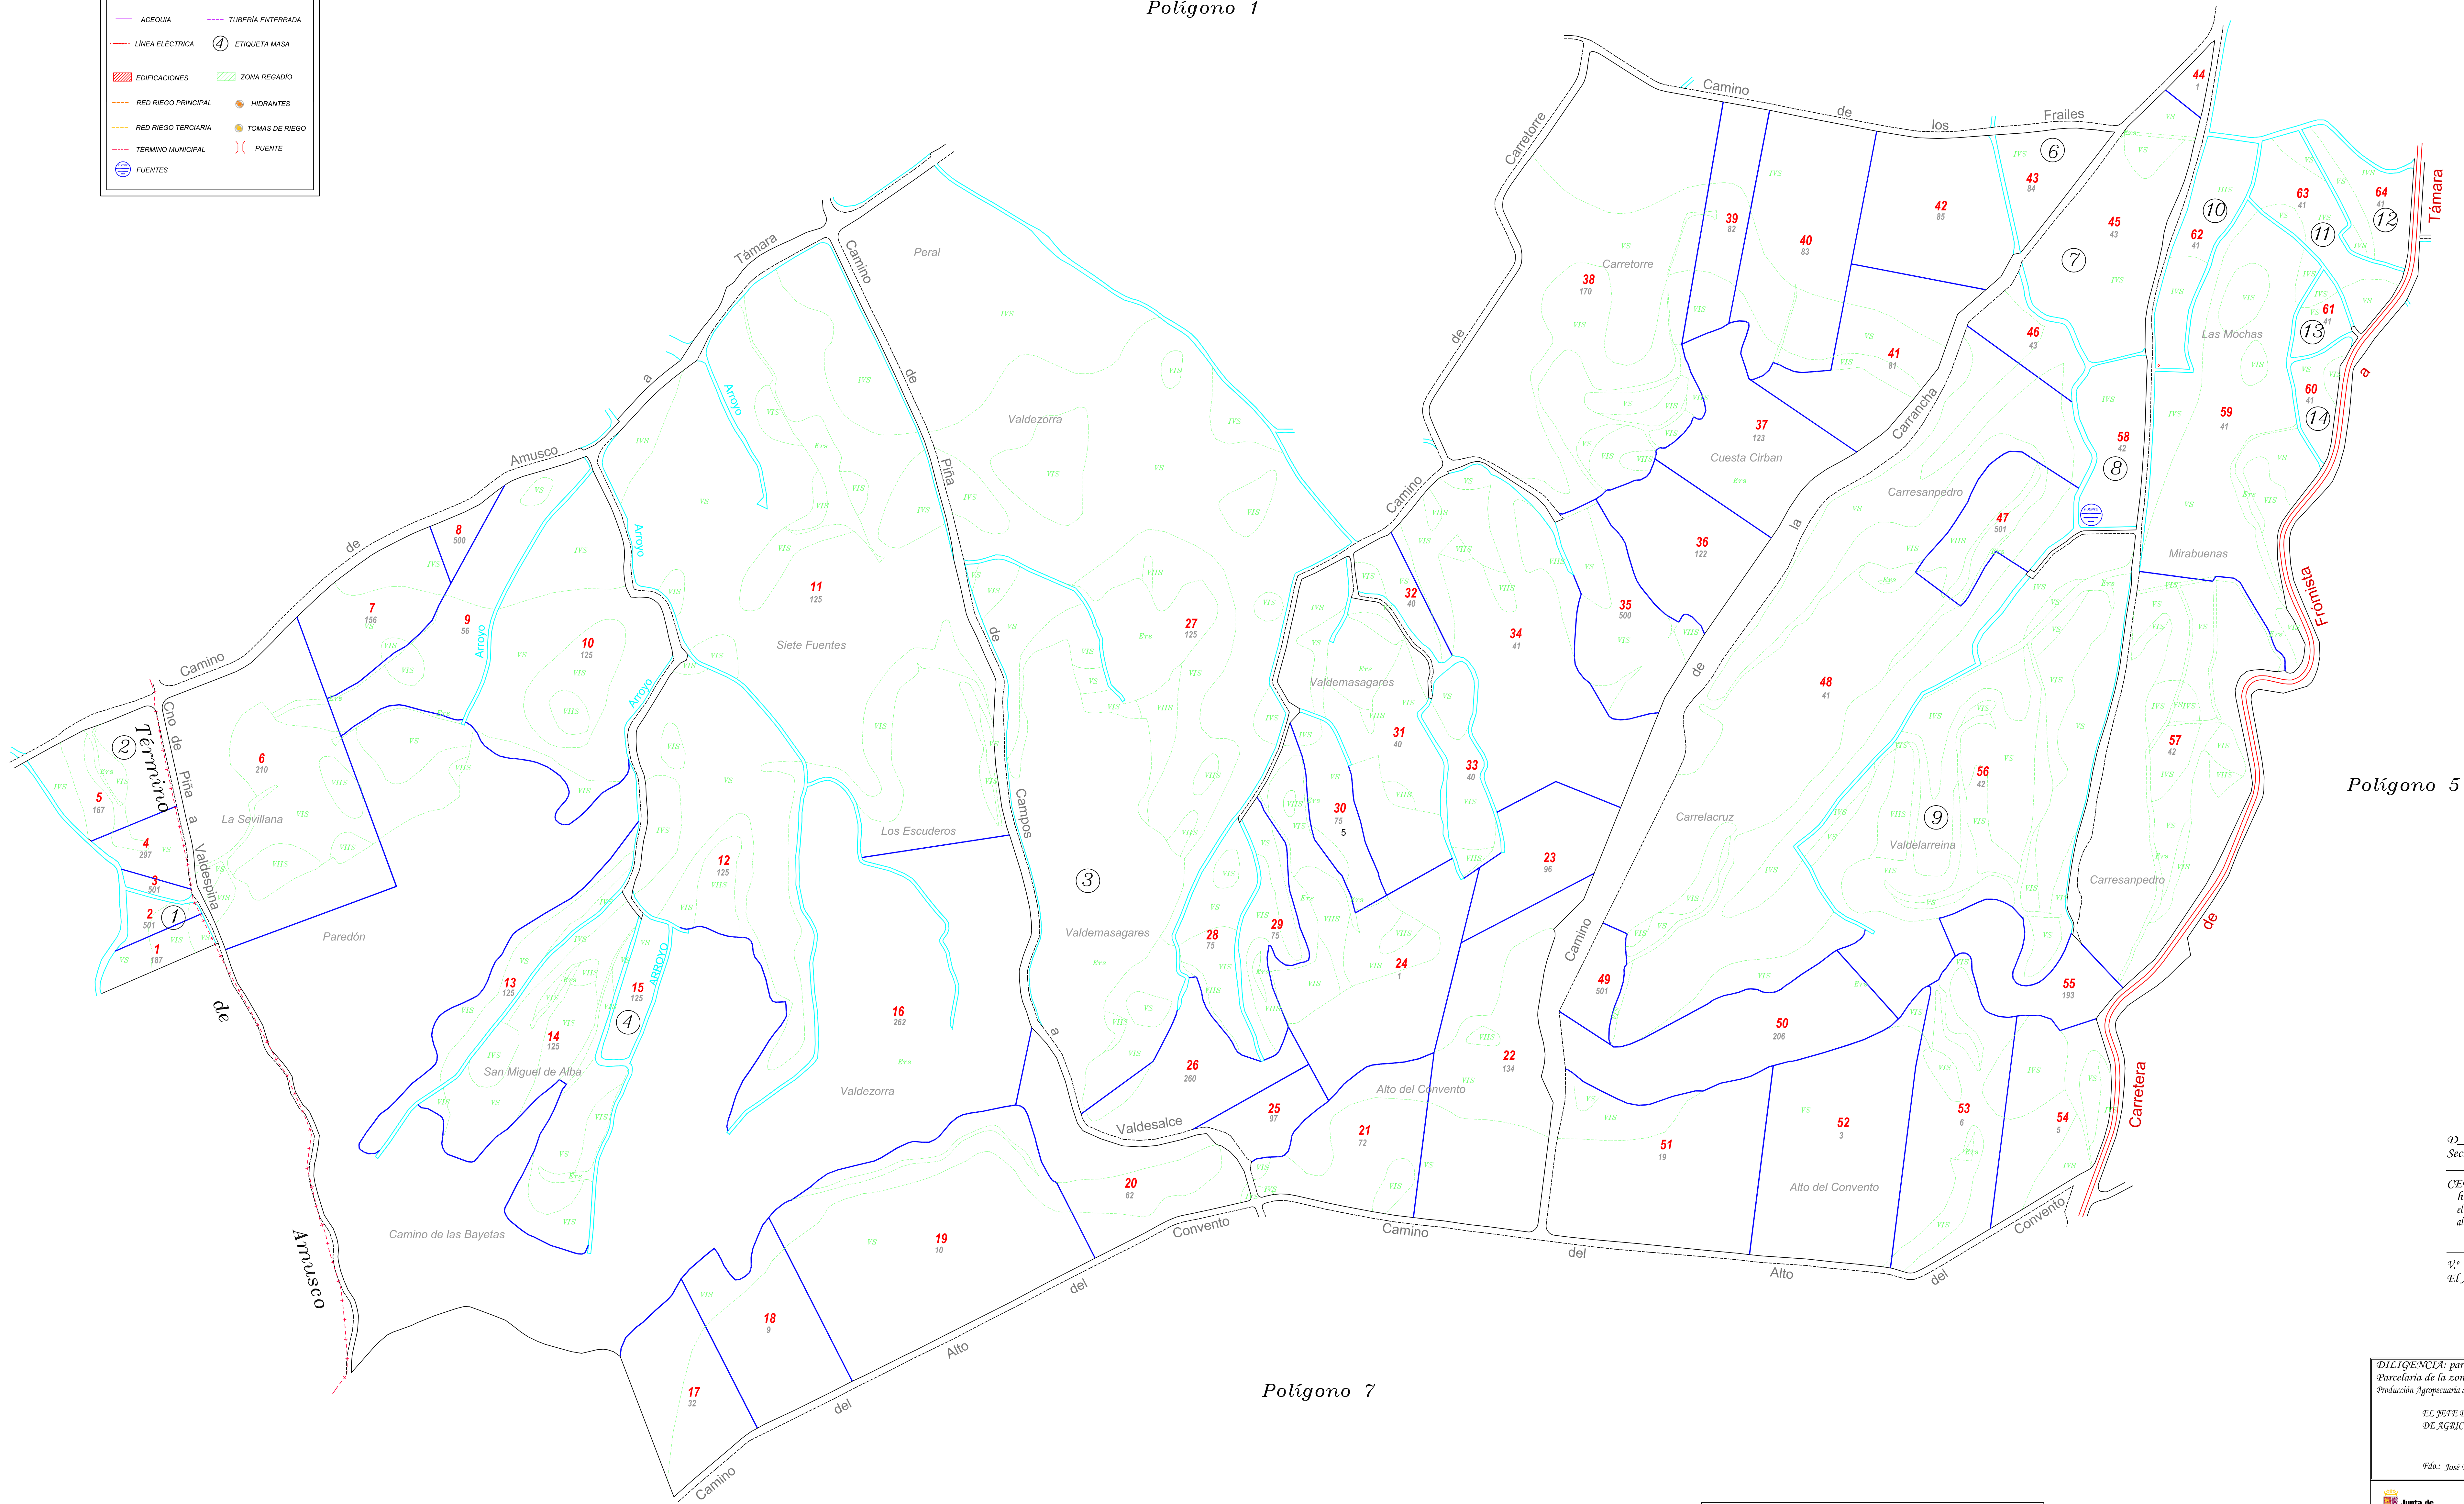

Polígono 5

Polígono 7

Secretario del Ayuntamiento de
CERTEFICO: Que el presente Documento
ha estado expuesto al público desde
el día de 201
al día de 201
a de 201
Vº Bº
El Alcalde

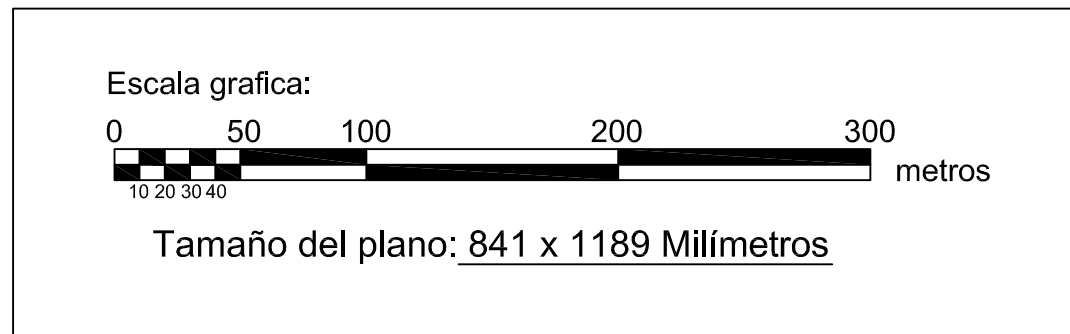

DILIGENCIA: para hacer constar que el presente plano corresponde al Acuerdo de Concentración Parcelaria de la zona de Támara de Campos II (Palencia) aprobado por la Dirección General de Producción Agropecuaria e Infraestructuras Agrarias por Resolución de de 2015

EL JEFE DEL SERVICIO TERRITORIAL
DE AGRICULTURA Y GANADERÍA

Fdo: José Félix de la Cruz Macho

ZONA DE CONCENTRACIÓN PARCELARIA:		
TÁMARA DE CAMPOS II		
PROVINCIA: PALENCIA		
FASE: ACUERDO DE CONCENTRACIÓN		
Observaciones:		
De la finca nº1 a la 64		
Autor: JOSE LUIS FERNANDEZ ANTÓN		Polígono nº: 8
Vº Bº: IGNACIO CABAÑAS RINCÓN		Escala: 1/3000
INGENIERO TÉCNICO AGRÍCOLA		Fecha: Agosto 2015
REFE DE LA UNIDAD TERRITORIAL DEL ITACYL		