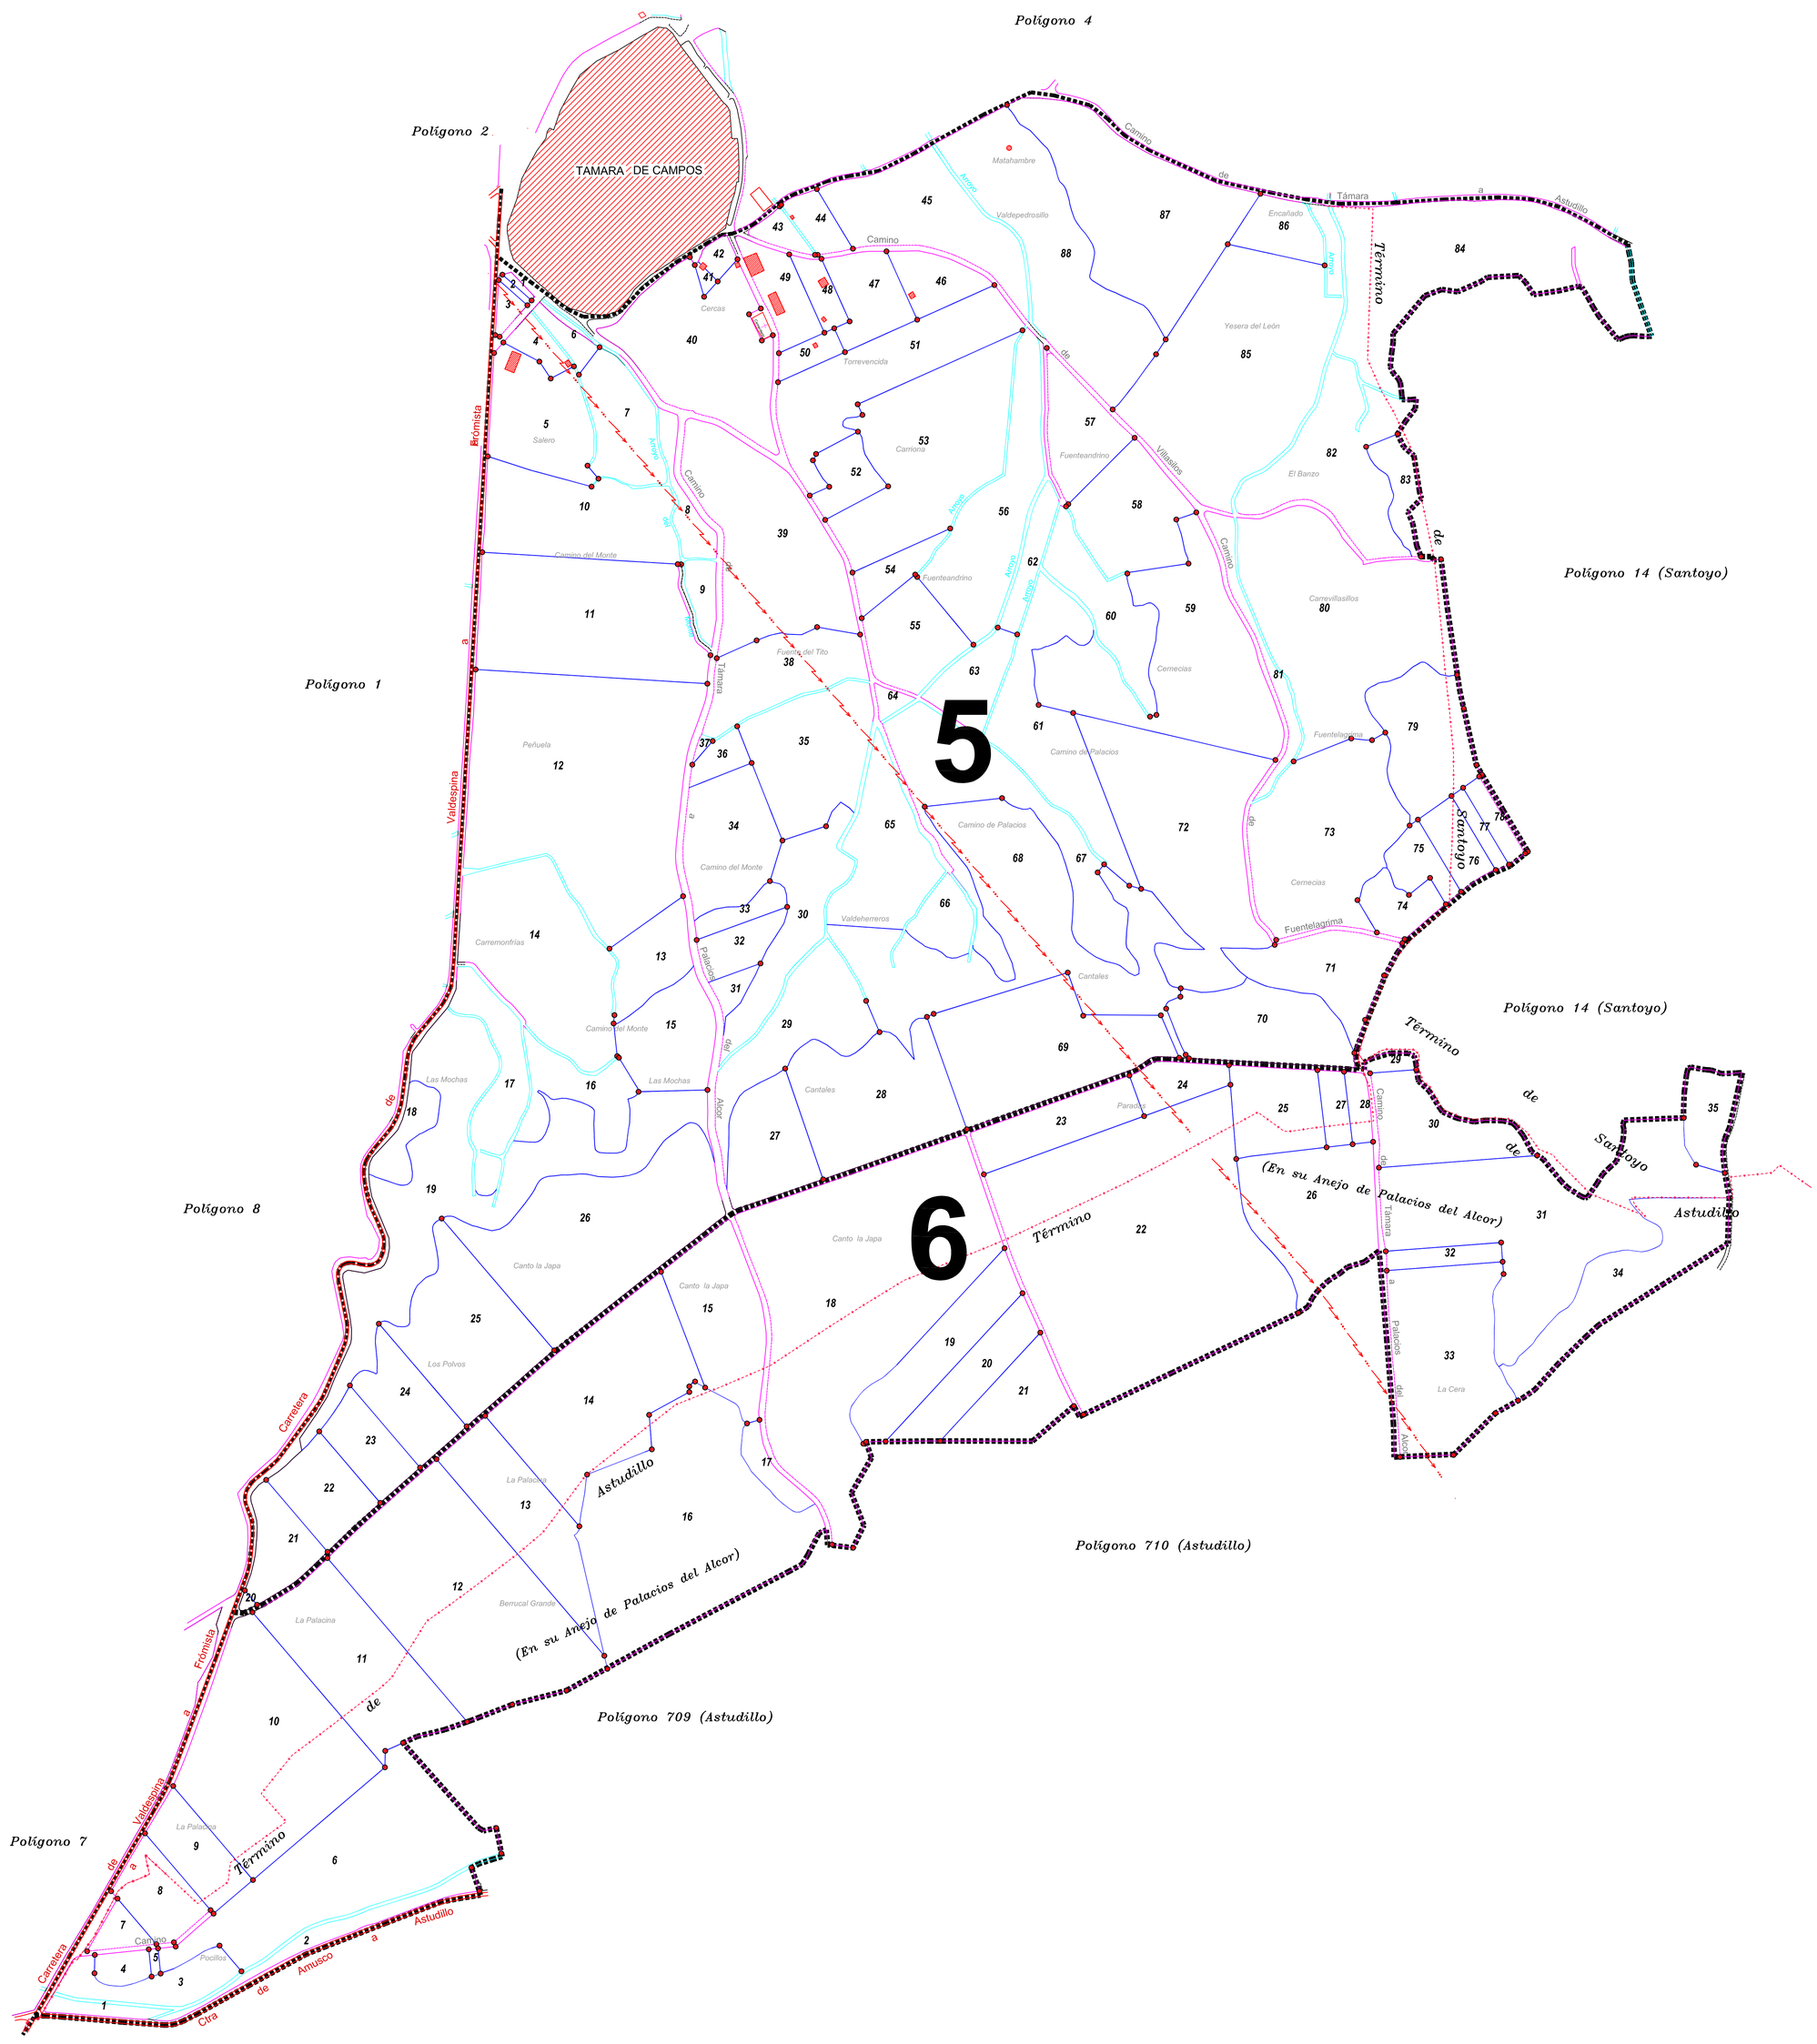

LEYENDA

FINCA	64 NÚMERO DE FINCA
CARRETERA	CAMINO
ARROYO	DESAGÜE
ACEQUIA	TUBERÍA ENTERRADA
LÍNEA ELÉCTRICA	MOJÓN
EDIFICACIONES	ZONA REGADÍO
RED RIEGO PRINCIPAL	HIDRANTES
RED RIEGO TERCIARIA	TOMAS DE RIEGO
TÉRMINO MUNICIPAL	FUENTE

Escala grafica:

0 100 200 300 400 500 metros

Tamaño del plano: 814 x 1189 Milímetros

Junta de Castilla y León
Consejería de Agricultura y Ganadería
Dirección General de Producción Agropecuaria e Infraestructuras Agrarias

INSTITUTO TECNOLÓGICO AGRARIO
Junta de Castilla y León
Consejería de Agricultura y Ganadería

ZONA DE CONCENTRACIÓN PARCELARIA:

TÁMARA DE CAMPOS II

PROVINCIA: PALENCIA

FASE:

AMOJONAMIENTO

Observaciones:

N

Polígono nº: **5,6**

Autor: JOSE LUIS FERNÁNDEZ ANTÓN
INGENIERO TÉCNICO AGRÍCOLA

Vº.Bº: IGNACIO CABAÑAS RINCÓN
JEFE DE LA UNIDAD TERRITORIAL DEL ITACYL

Escala: 1/5000

Fecha: Septiembre 2016