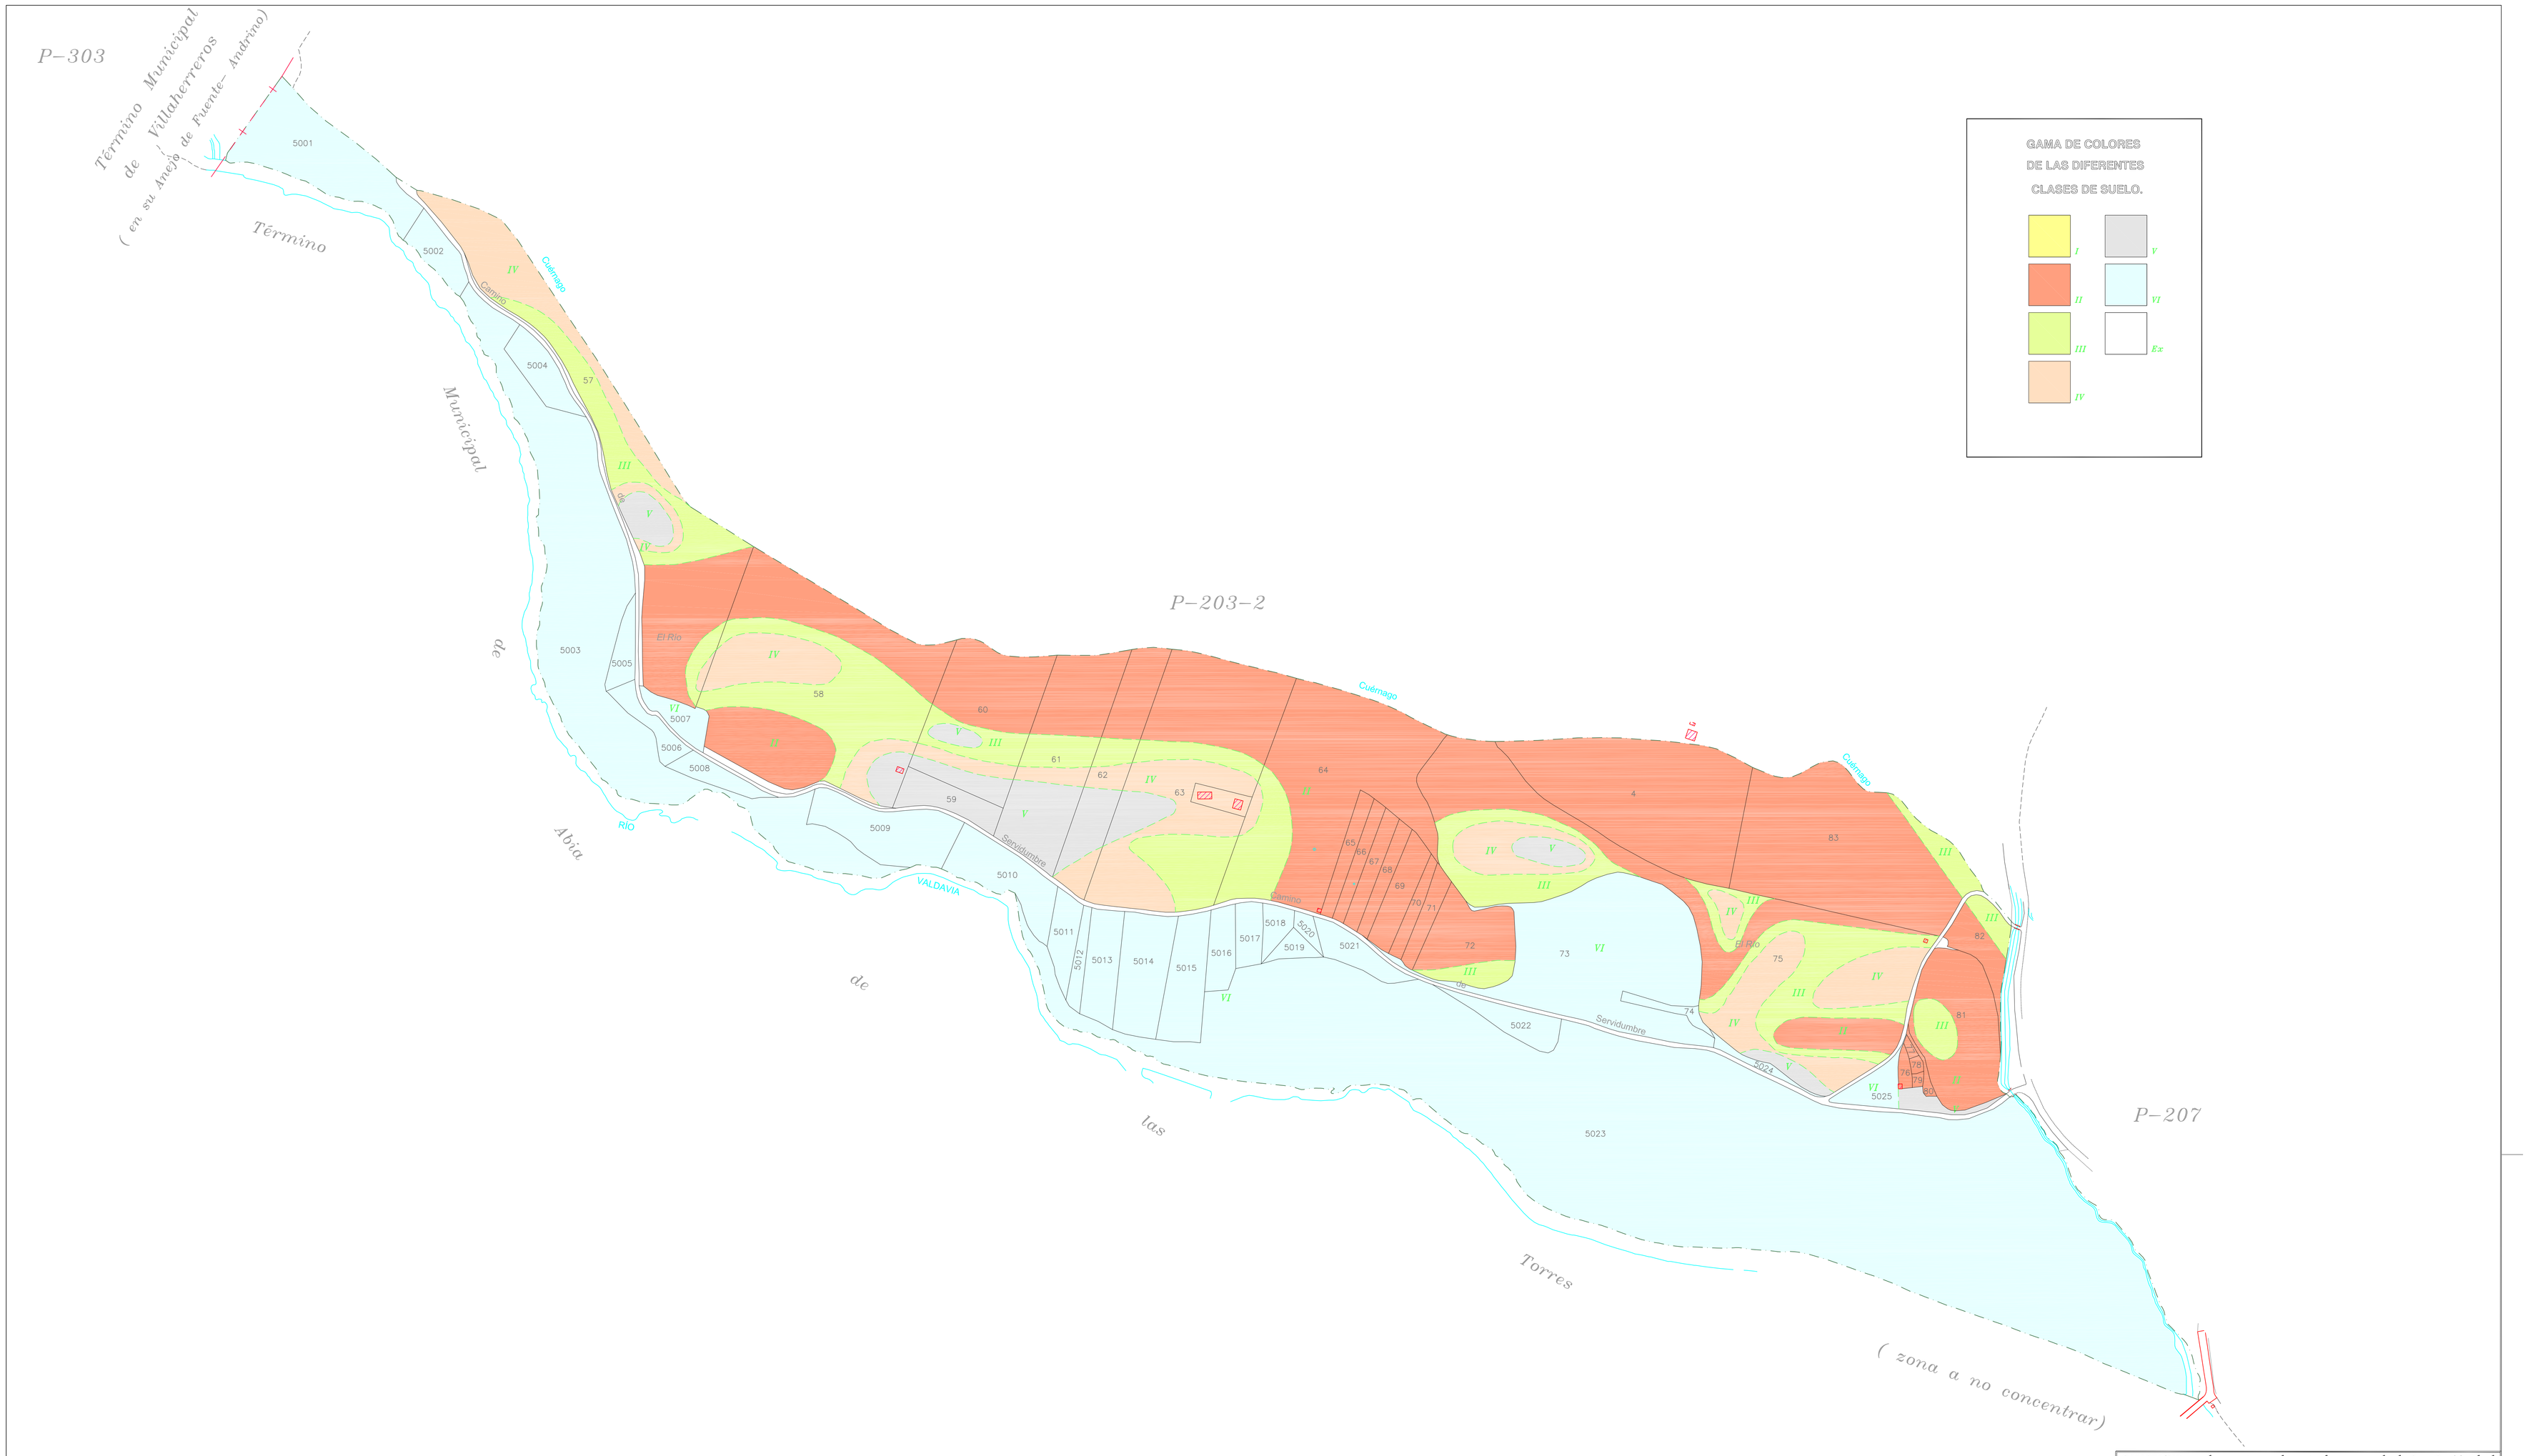


D._____
Secretario del Ayuntamiento de

CERTIFICO: Que el presente Documento ha estado expuesto al público desde el día_____de_____de 200
al día_____de_____de 200

_____a_____de_____de 200

V.º B.º
El Alcalde

DILIGENCIA: para hacer constar que el presente plano corresponde a las Bases Provisionales de Concentración Parcelaria de la zona de Castrillo de Villavega II - Abia de las Torres II - Osorno II (Palencia) que esta Comisión Local, en su reunión celebrada el de de 200 ha acordado someter a encuesta en la forma preceptiva a tenor del art. 26 de la Ley 14/1990 de 28 de noviembre de Concentración Parcelaria de Castilla y León.

V.ºB.º EL PRESIDENTE DE LA COMISIÓN LOCAL

Fdo.:

EL SECRETARIO DE LA COMISIÓN LOCAL

Fdo.:

Junta de Castilla y León
Consejería de Agricultura y Ganadería
Dirección General de Desarrollo Rural

INSTITUTO TECNOLÓGICO AGRARIO
itacyl

ZONA DE CONCENTRACIÓN PARCELARIA:
**CASTRILLO DE VILLAVEGA II- ABIA DE LAS TORRES II- OSORNO II.**
**ZONA REGABLE DEL VALDAVIA**

PROVINCIA: PALENCIA

FASE:
**BASES PROVISIONALES**

Observaciones:

PLANO Nº 10

Polígono nº: **209**

Autor:
INGENIERO TÉCNICO AGRÍCOLA

Vº.BP:
JEFE DE LA UNIDAD TERRITORIAL DEL ITACYL

Escala:

Fecha: Enero 2007