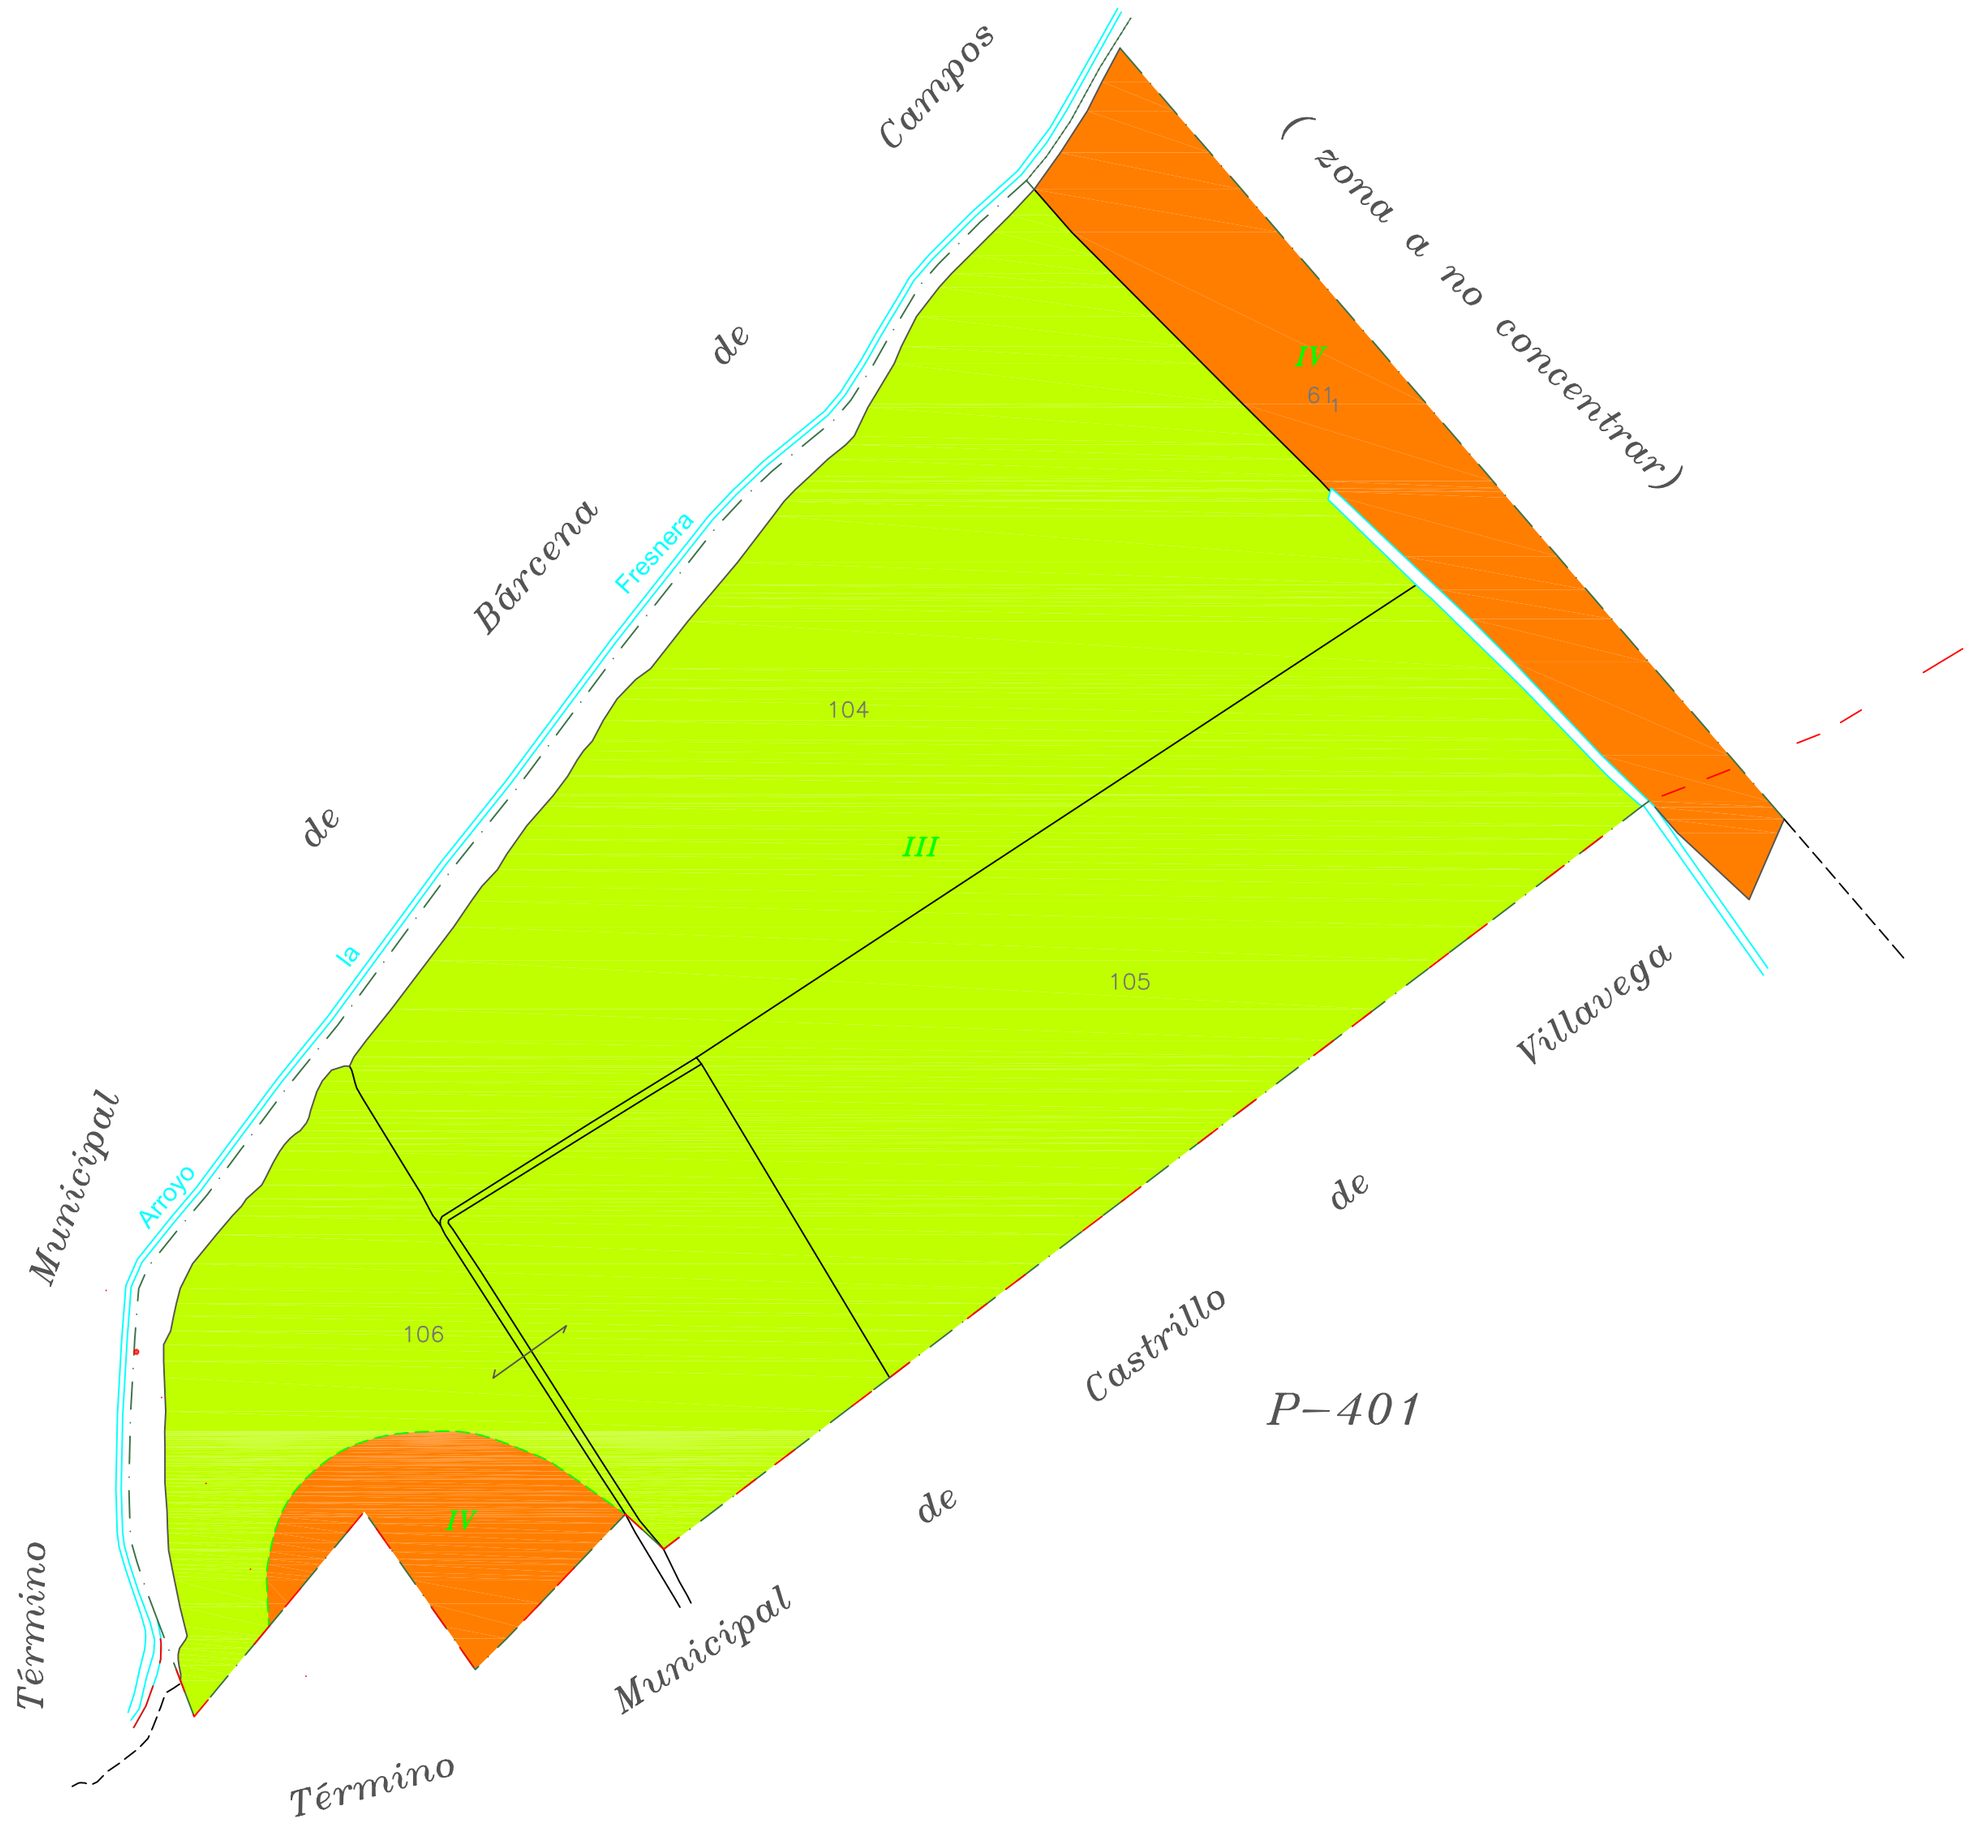

GAMA DE COLORES
DE LAS DIFERENTES
CLASES DE SUELO.

I
II
III
IV
V
VI
Ex

D_____
Secretario del Ayuntamiento de

CERTIFICO: Que el presente Documento ha estado expuesto al público desde
el día_____de_____de 200
al día_____de_____de 200

_____a_____de_____de 200

V.º B.º
El Alcalde

DILIGENCIA: para hacer constar que el presente plano corresponde a las Bases Provisionales de Concentración Parcelaria de la zona de Castrillo de Villavega II- Abia de las Torres II - Osorno II (Palencia) que esta Comisión Local, en su reunión celebrada el de de 200 ha acordado someter a encuesta en la forma preceptiva a tenor del art. 26 de la Ley 14/1990 de 28 de noviembre de Concentración Parcelaria de Castilla y León.

VºBº EL PRESIDENTE DE LA COMISIÓN LOCAL

Fdo.:

EL SECRETARIO DE LA COMISIÓN LOCAL

Fdo.:

Junta de Castilla y León
Consejería de Agricultura y Ganadería
Dirección General de Desarrollo Rural

INSTITUTO TECNOLÓGICO AGRARIO itacyl

ZONA DE CONCENTRACIÓN PARCELARIA:
CASTRILLO DE VILLAVEGA II- ABIA DE LAS TORRES II- OSORNO II.
ZONA REGABLE DEL VALDAVIA

PROVINCIA: PALENCIA

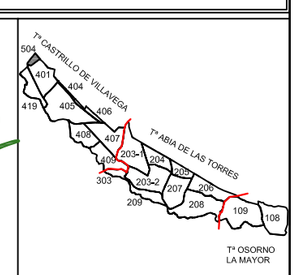

FASE:
BASES PROVISIONALES

Observaciones:
PLANO Nº 18

N

Polígono nº: **504**

Autor:	Vº.Bº:	Escala:
INGENIERO TÉCNICO AGRÍCOLA	JEFE DE LA UNIDAD TERRITORIAL DEL ITACYL	Fecha: Enero 2007