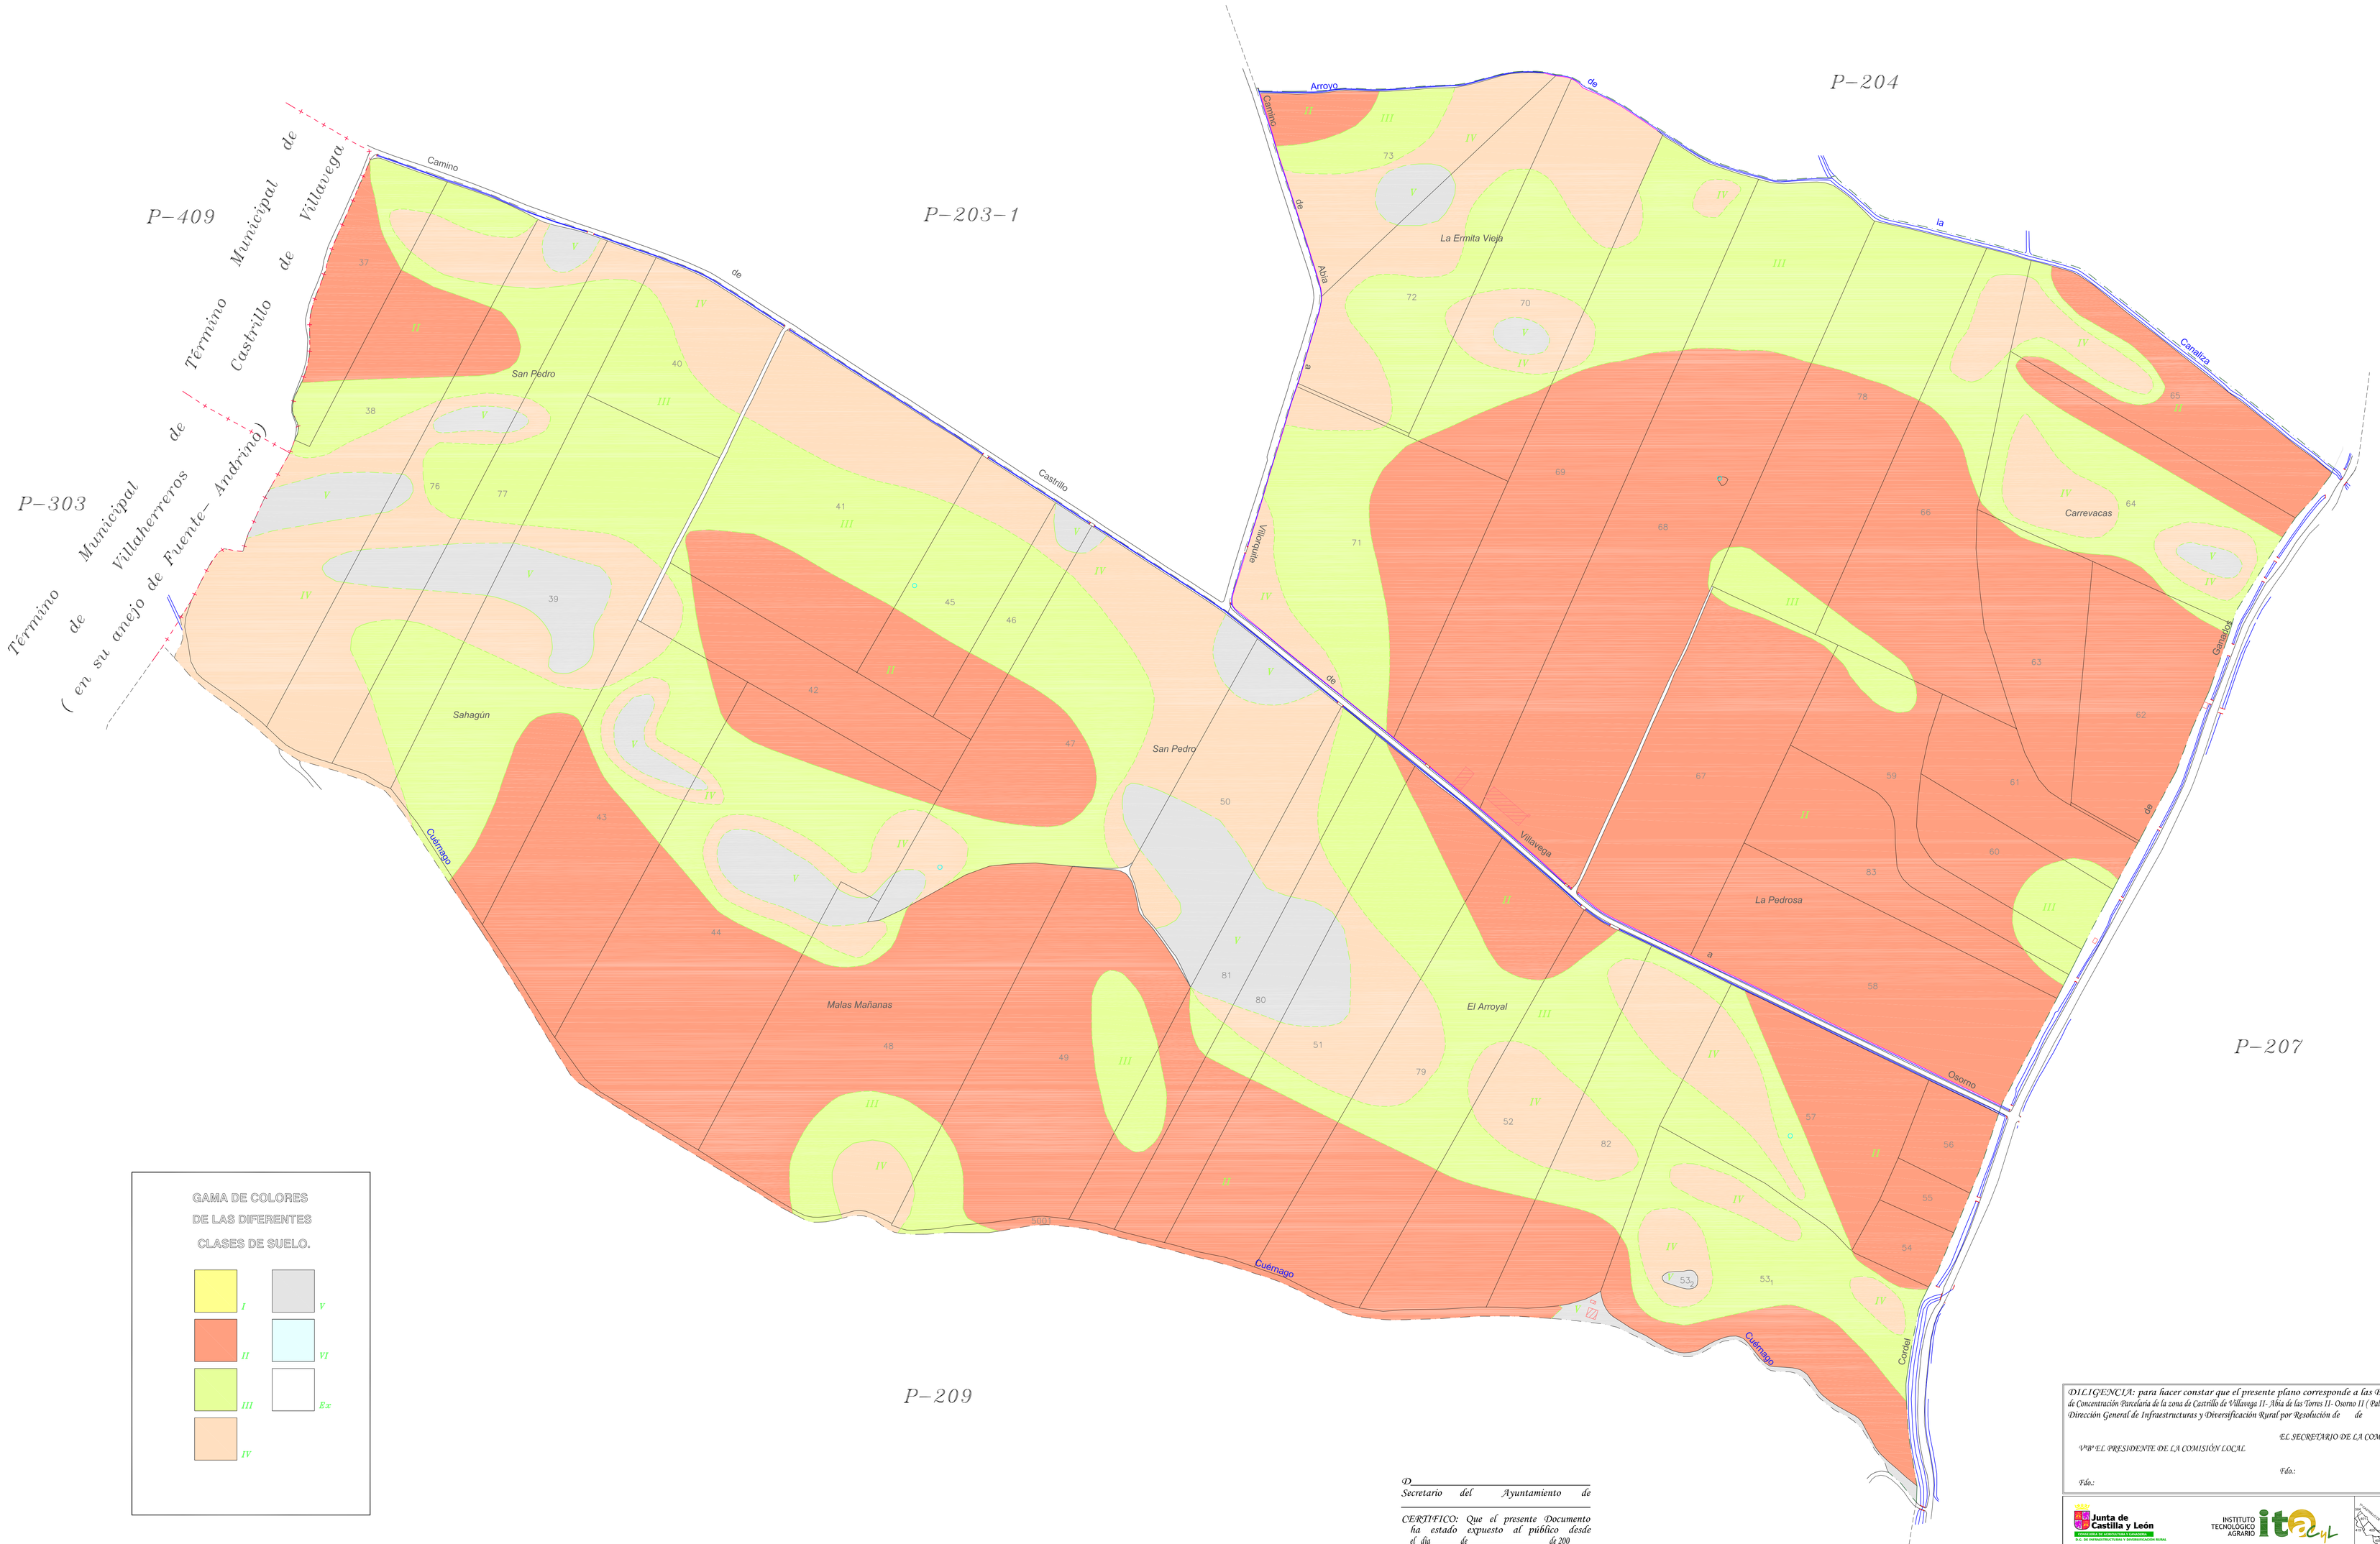

D_____
Secretario del Ayuntamiento de
_____

CERTIFICO: Que el presente Documento ha estado expuesto al público desde el día____de_____de 200
al día____de_____de 200

_____a____de_____de 200

V.º B.º
El Alcalde

DILIGENCIA: para hacer constar que el presente plano corresponde a las Bases Definitivas de Concentración Parcelaria de la zona de Castrillo de Villavega II- Abia de las Torres II- Osorno II (Palencia) aprobadas por la Dirección General de Infraestructuras y Diversificación Rural por Resolución de de de 200

EL SECRETARIO DE LA COMISIÓN LOCAL

V.º B.º EL PRESIDENTE DE LA COMISIÓN LOCAL

Fdo.:

Fdo.:

Junta de Castilla y León
CONSEJERÍA DE AGRICULTURA Y GANADERÍA
D.G. DE INFRAESTRUCTURAS Y DIVERSIFICACIÓN RURAL

INSTITUTO TECNOLÓGICO AGRARIO
itacyl

ZONA DE CONCENTRACIÓN PARCELARIA:
CASTRILLO DE VILLAVEGA II- ABIA DE LAS TORRES II- OSORNO II.
ZONA REGABLE DEL VALDAVIA

PROVINCIA: PALENCIA

FASE:
BASES DEFINITIVAS

Observaciones:
PLANO Nº 4

Polígono nº: **203-2**

Autor: JOSE LUIS FERNÁNDEZ ANTÓN
INGENIERO TÉCNICO AGRÍCOLA

Vº.Bº: IGNACIO CABAÑAS RINCÓN
JEFE DE LA UNIDAD TERRITORIAL DEL ITACYL

Escala: 1/2000

Fecha: Noviembre 2007