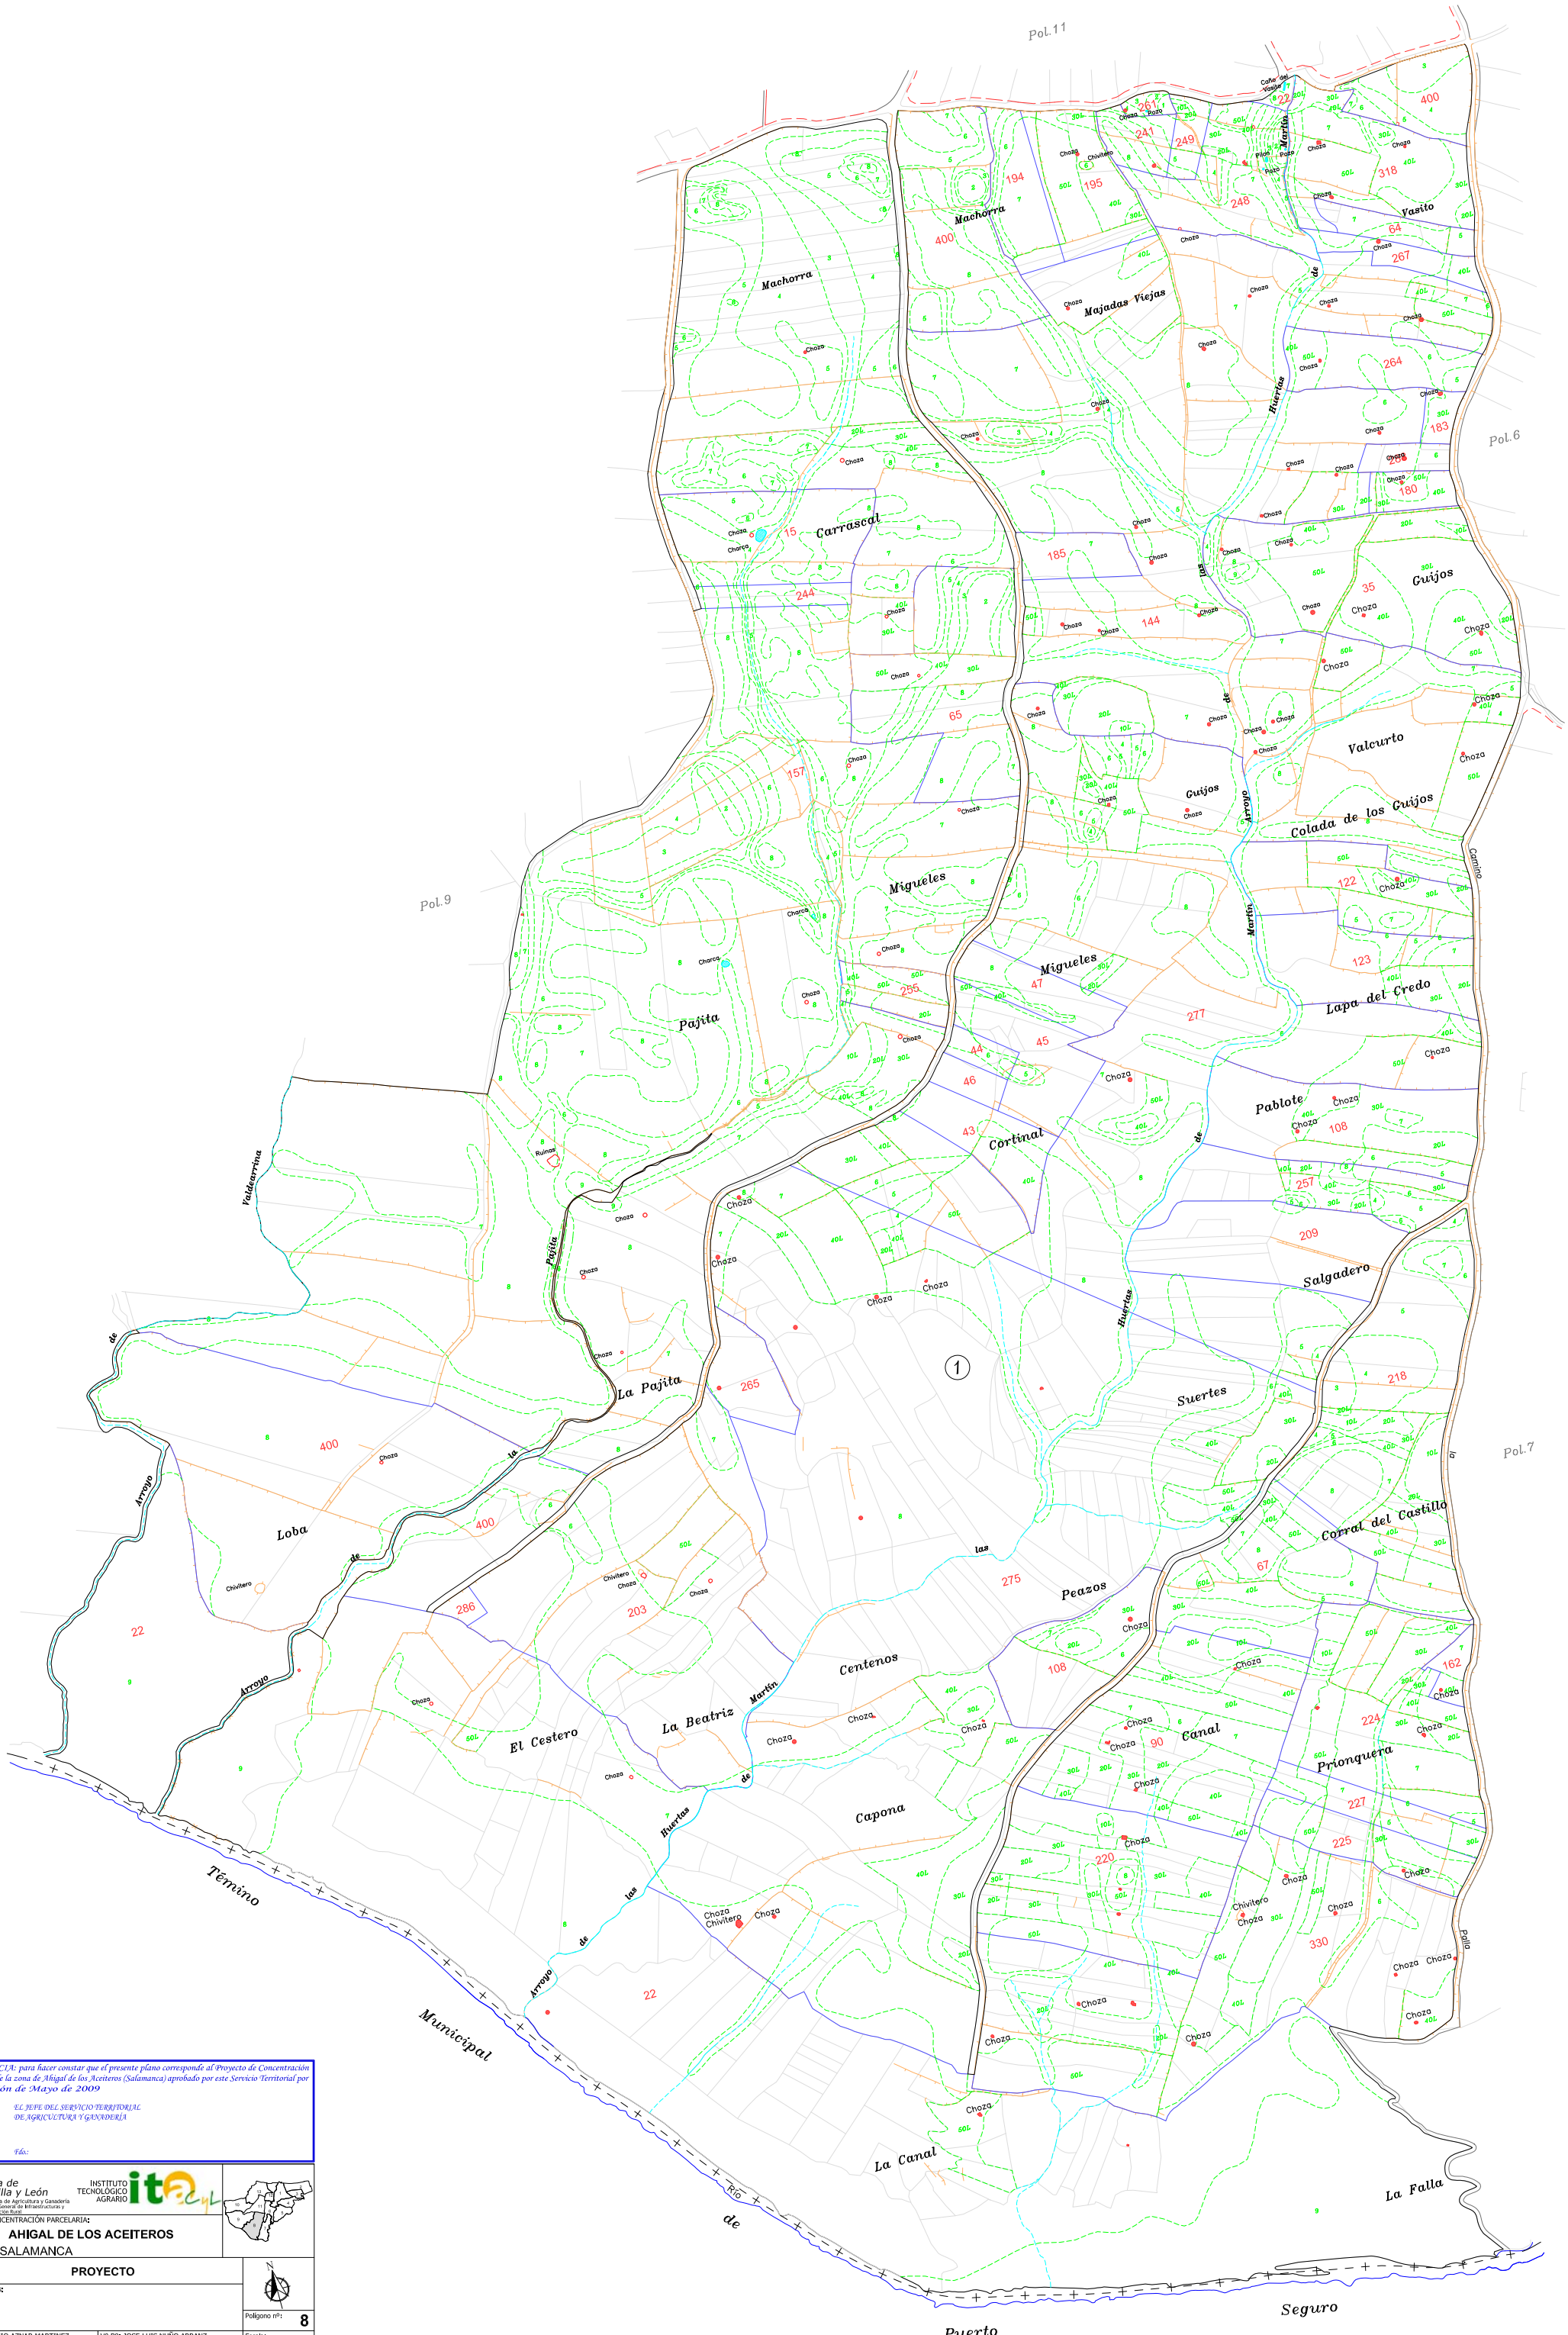

DILIGENCIA: para hacer constar que el presente plano corresponde al Proyecto de Concentración Parcelaria de la zona de Ahigal de los Aceiteros (Salamanca) aprobado por este Servicio Territorial por Resolución de Mayo de 2009

EL JEFE DEL SERVICIO TERRITORIAL
DE AGRICULTURA Y GANADERIA

Fdo.:

Junta de Castilla y León
Consejería de Agricultura y Ganadería
Dirección General de Infraestructuras y Diversificación Rural

INSTITUTO TECNOLÓGICO AGRARIO itacyl

ZONA DE CONCENTRACIÓN PARCELARIA:

AHIGAL DE LOS ACEITEROS

PROVINCIA: SALAMANCA

FASE: **PROYECTO**

Observaciones:

Polígono nº: **8**

Autor: ANTONIO AZNAR MARTINEZ
TÉCNICO DE LA U.T. DE SALAMANCA DEL ITACYL

Vº.Bº: JOSE LUIS NUÑO ARRANZ
JEFE DE LA UNIDAD TERRITORIAL DEL ITACYL

Escala: 1/2.500

Fecha: Mayo 2009