



Pol. 3

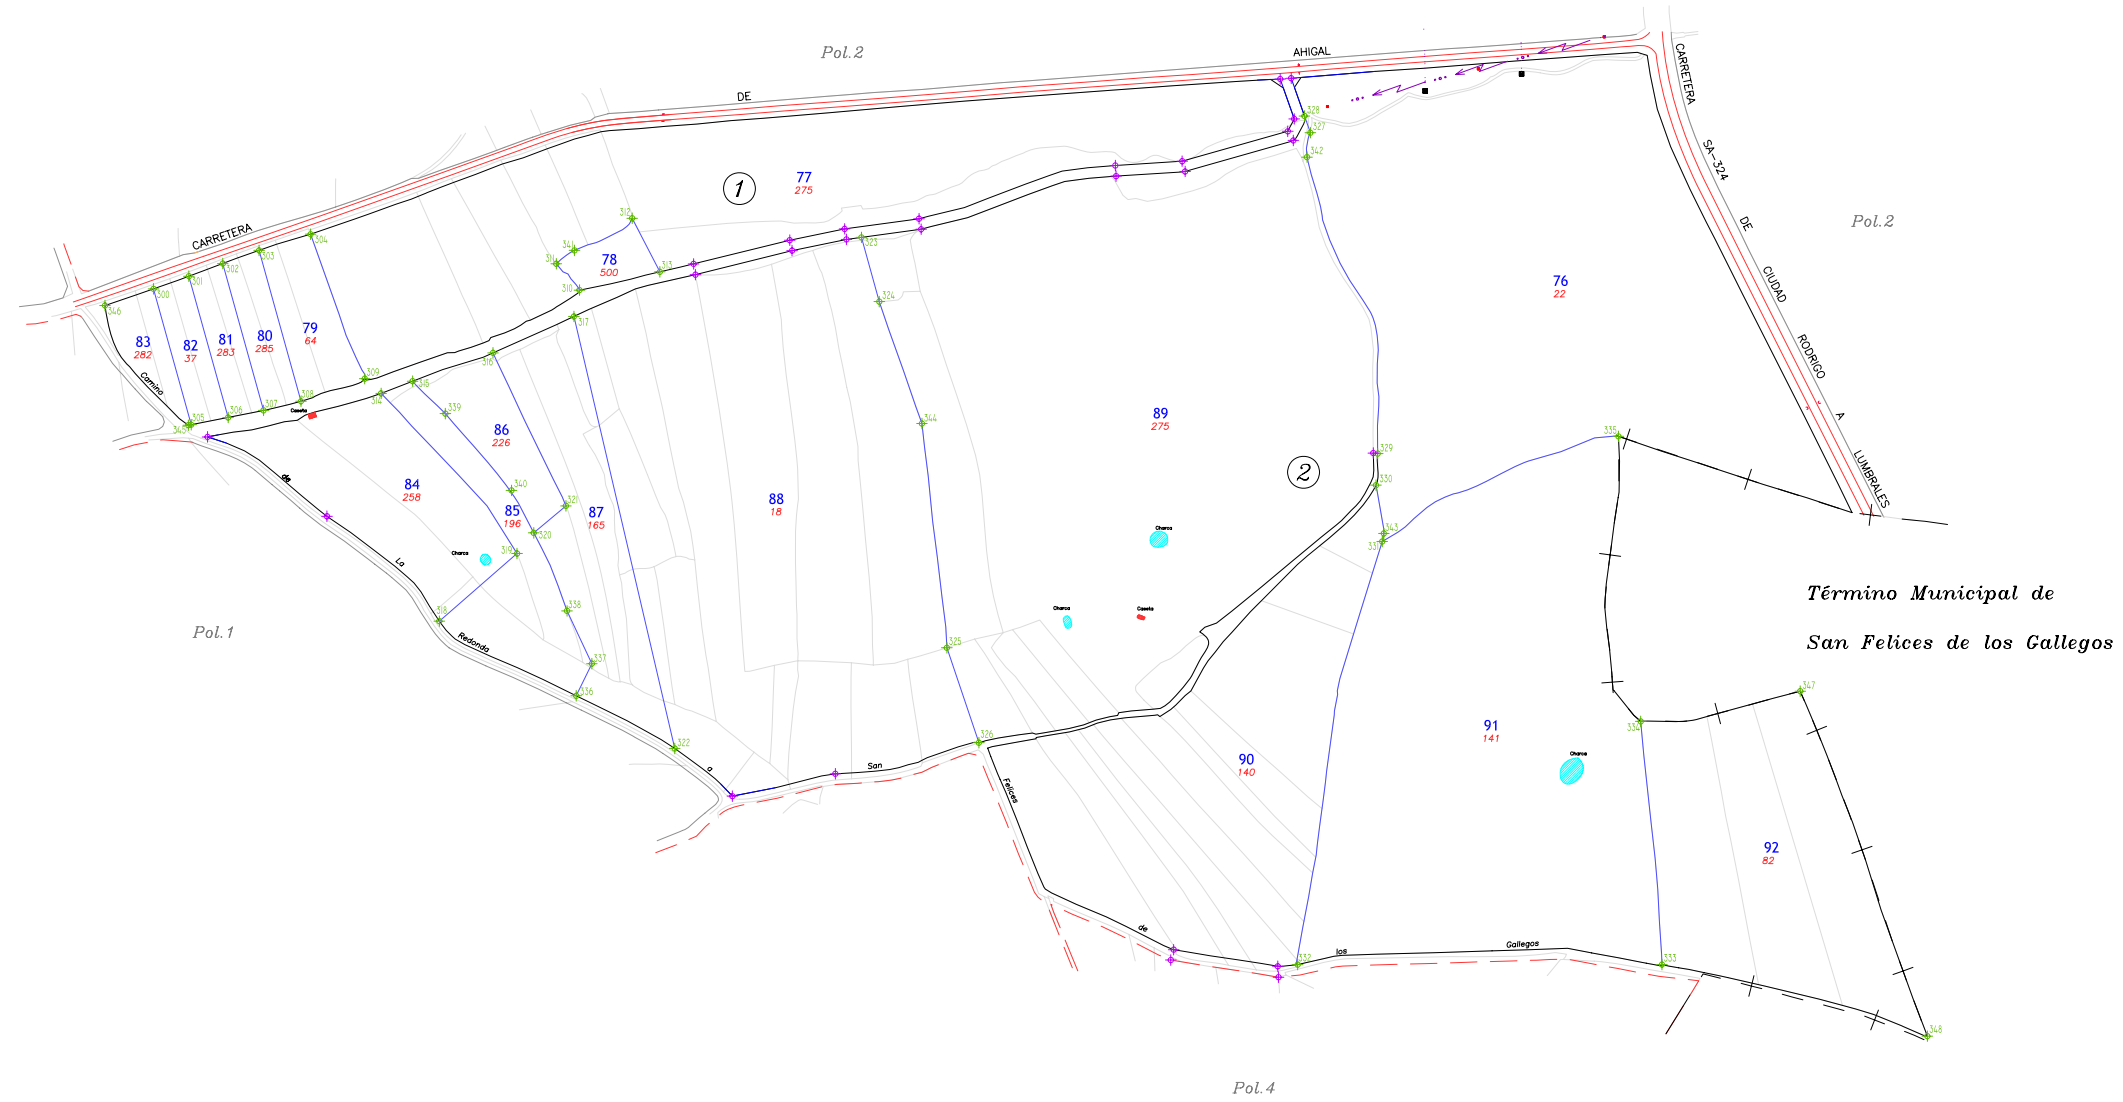

Término Municipal de
San Felices de los Gallegos

Leyenda

- Mojón
- Estaca

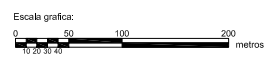

<p>Junta de Castilla y León Consejería de Agricultura y Ganadería Dirección General de Ordenación e Inspección Rural</p>	<p>INSTITUTO TECNOLÓGICO AGRARIO Junta de Castilla y León Consejería de Agricultura y Ganadería</p>	
<p>ZONA DE CONCENTRACION PARCELARIA: AHIGAL DE LOS ACEITEROS</p>		
<p>PROVINCIA: SALAMANCA</p>		
<p>FASE: REPLANTEO DE CONCENTRACION</p>		
<p>Observaciones: Finca: 76 a 92</p>		
<p>Autor: ANTONIO AZNAR MARTINEZ</p>	<p>VºBº: JOSE LUIS NUÑO ARRANZ</p>	<p>Polígono nº3 3</p>
<p>TÉCNICO DE LA U.L.T. DE SALAMANCA DEL ITACYL</p>	<p>JEFE DE LA UNIDAD TERRITORIAL DEL ITACYL</p>	<p>Escala: 1/2.500 B0 A0 Fecha: Septiembre 2010</p>