



# Pol. 7

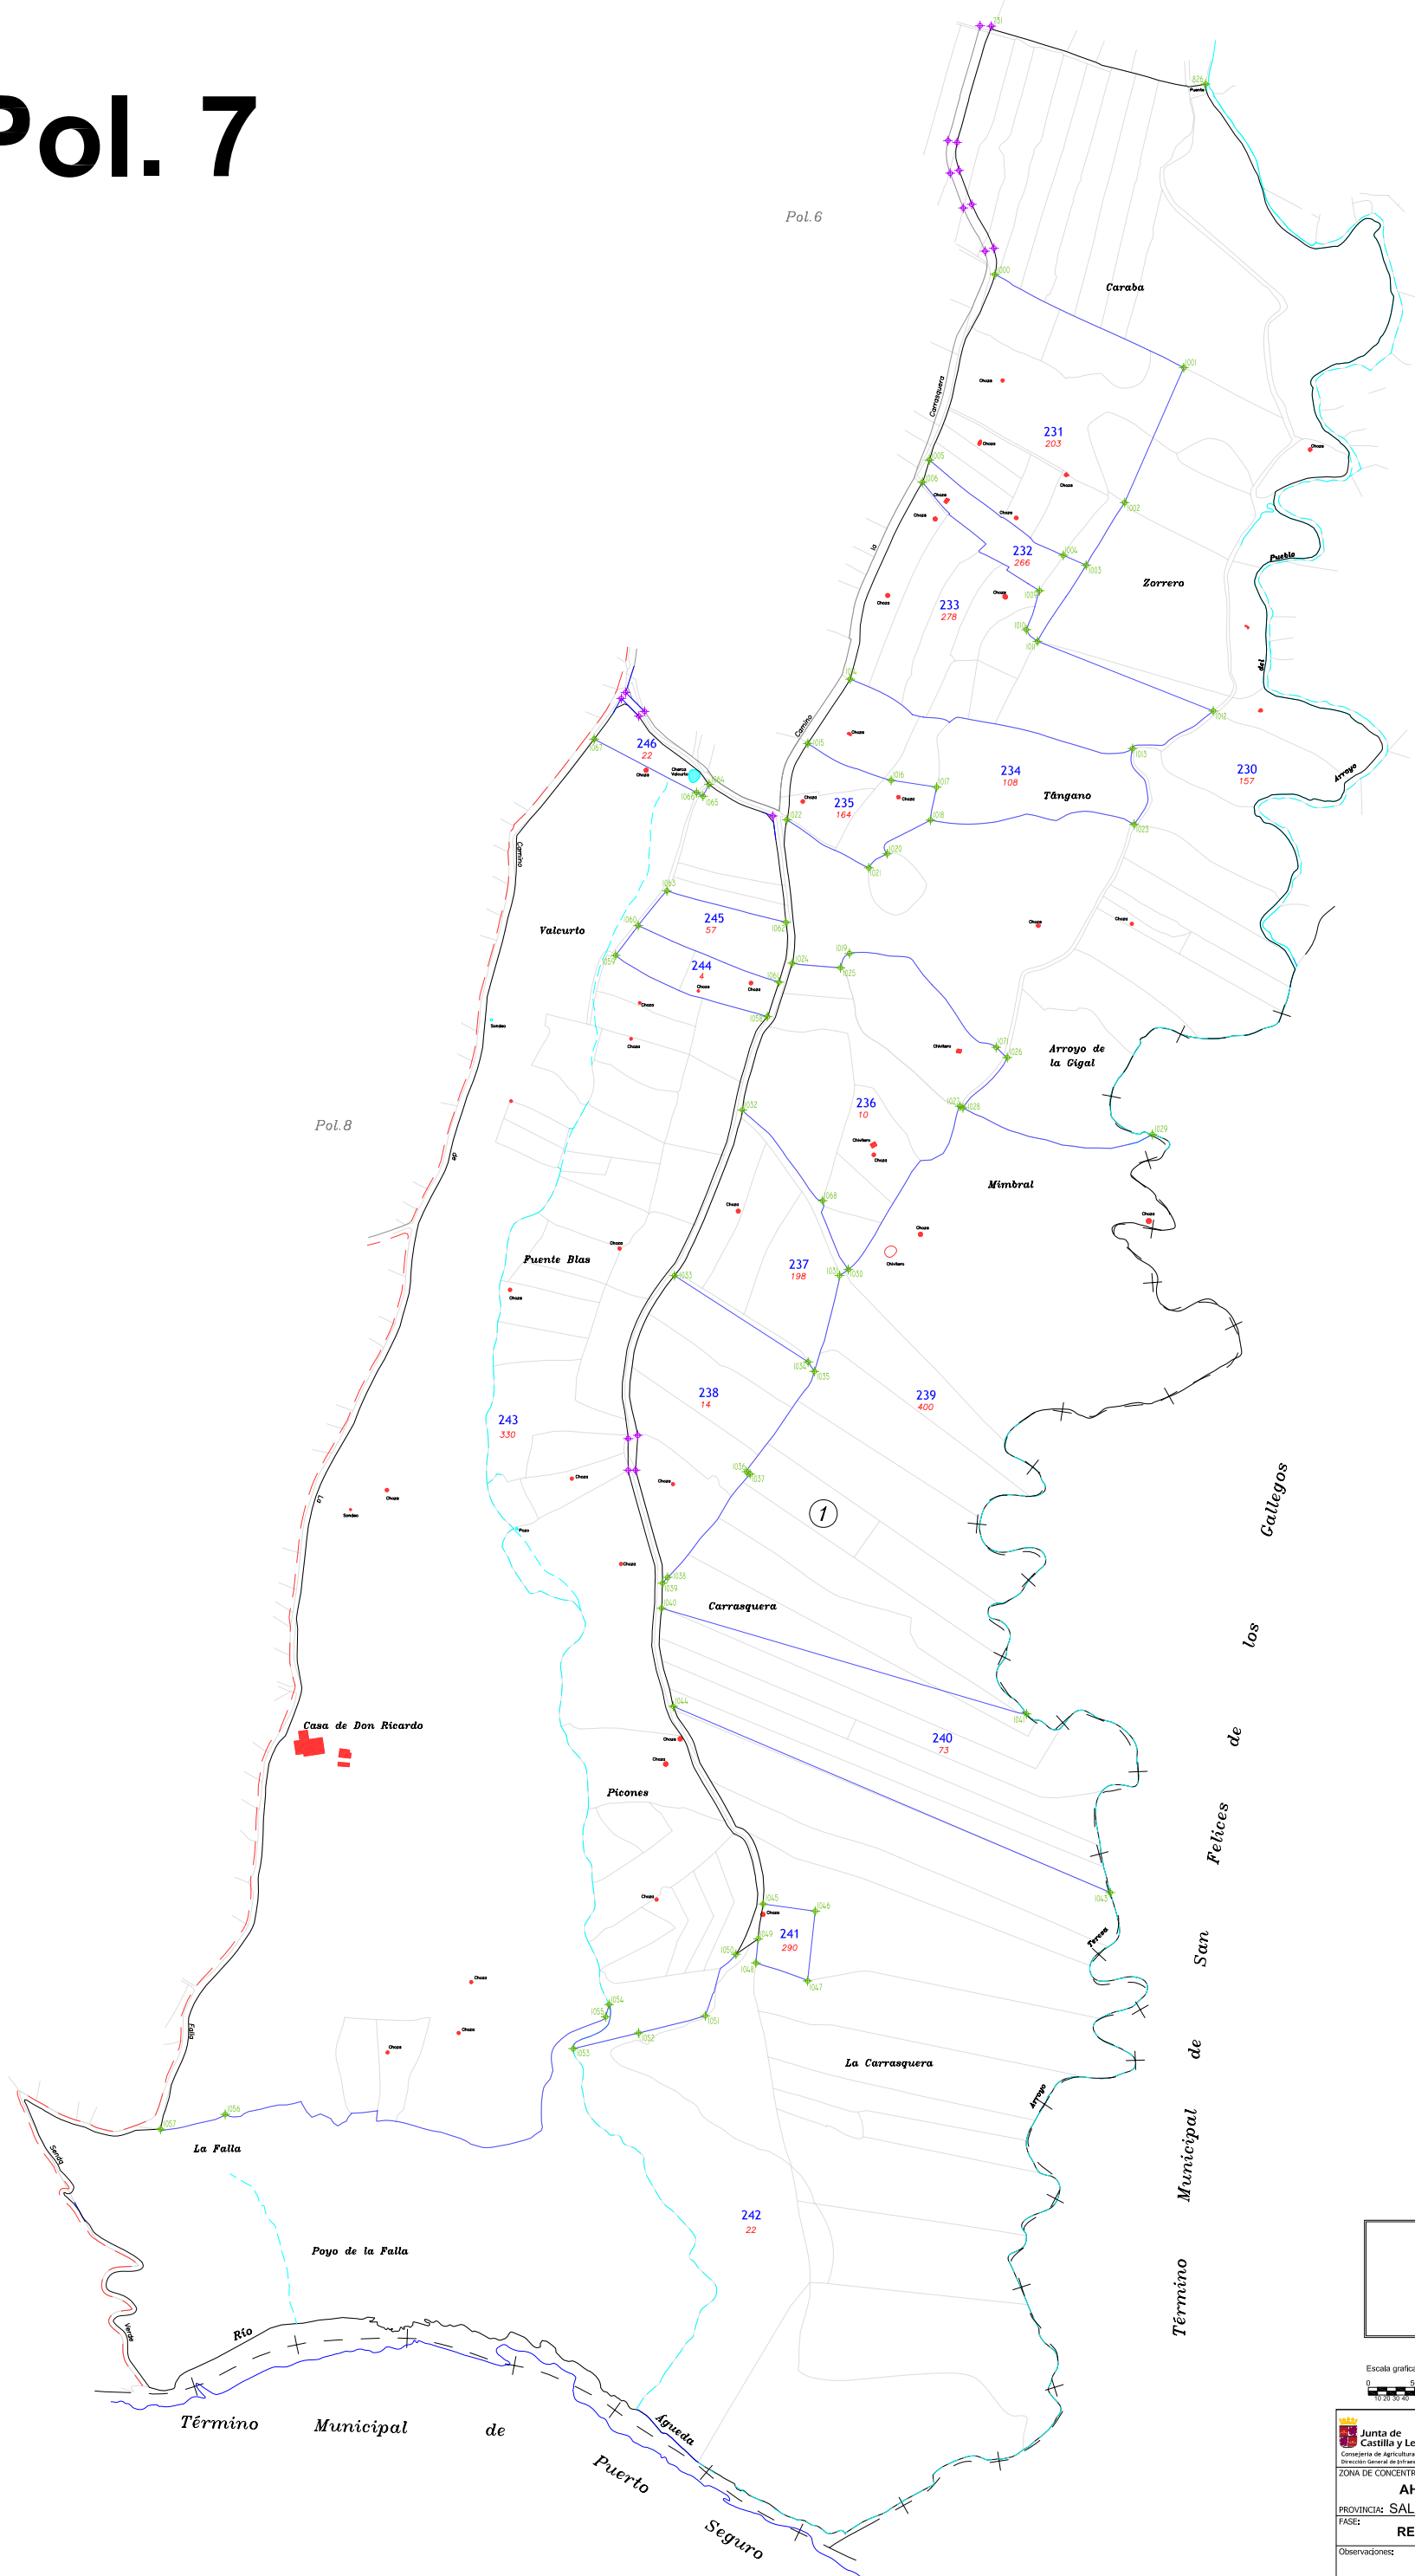

**Legenda**

- Moión
- Estaca

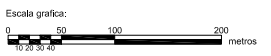

Junta de Castilla y León Consejería de Agricultura y Ganadería Dirección General de Instrumentación y Parcelación Rural	INSTITUTO TECNOLÓGICO AGRARIO Junta de Castilla y León Dirección de Instrumentación y Parcelación Rural
ZONA DE CONCENTRACION PARCELARIA	
PROVINCIA: SALAMANCA	
FASE: REPLANTEO DE CONCENTRACION	
Observaciones: Fincas : 230 a 246	
Autor: ANTONIO AZNAR MARTINEZ	VP: JOSE LUIS NUÑO ARRANZ
TÉCNICO DE LA U.T. DE SALAMANCA DEL ITACYL	IFE DE LA UNIDAD TERRITORIAL DEL ITACYL
Polígono nº: 7	Escala: 1/2.500
	ISO A6
	Fecha: Septiembre 2010