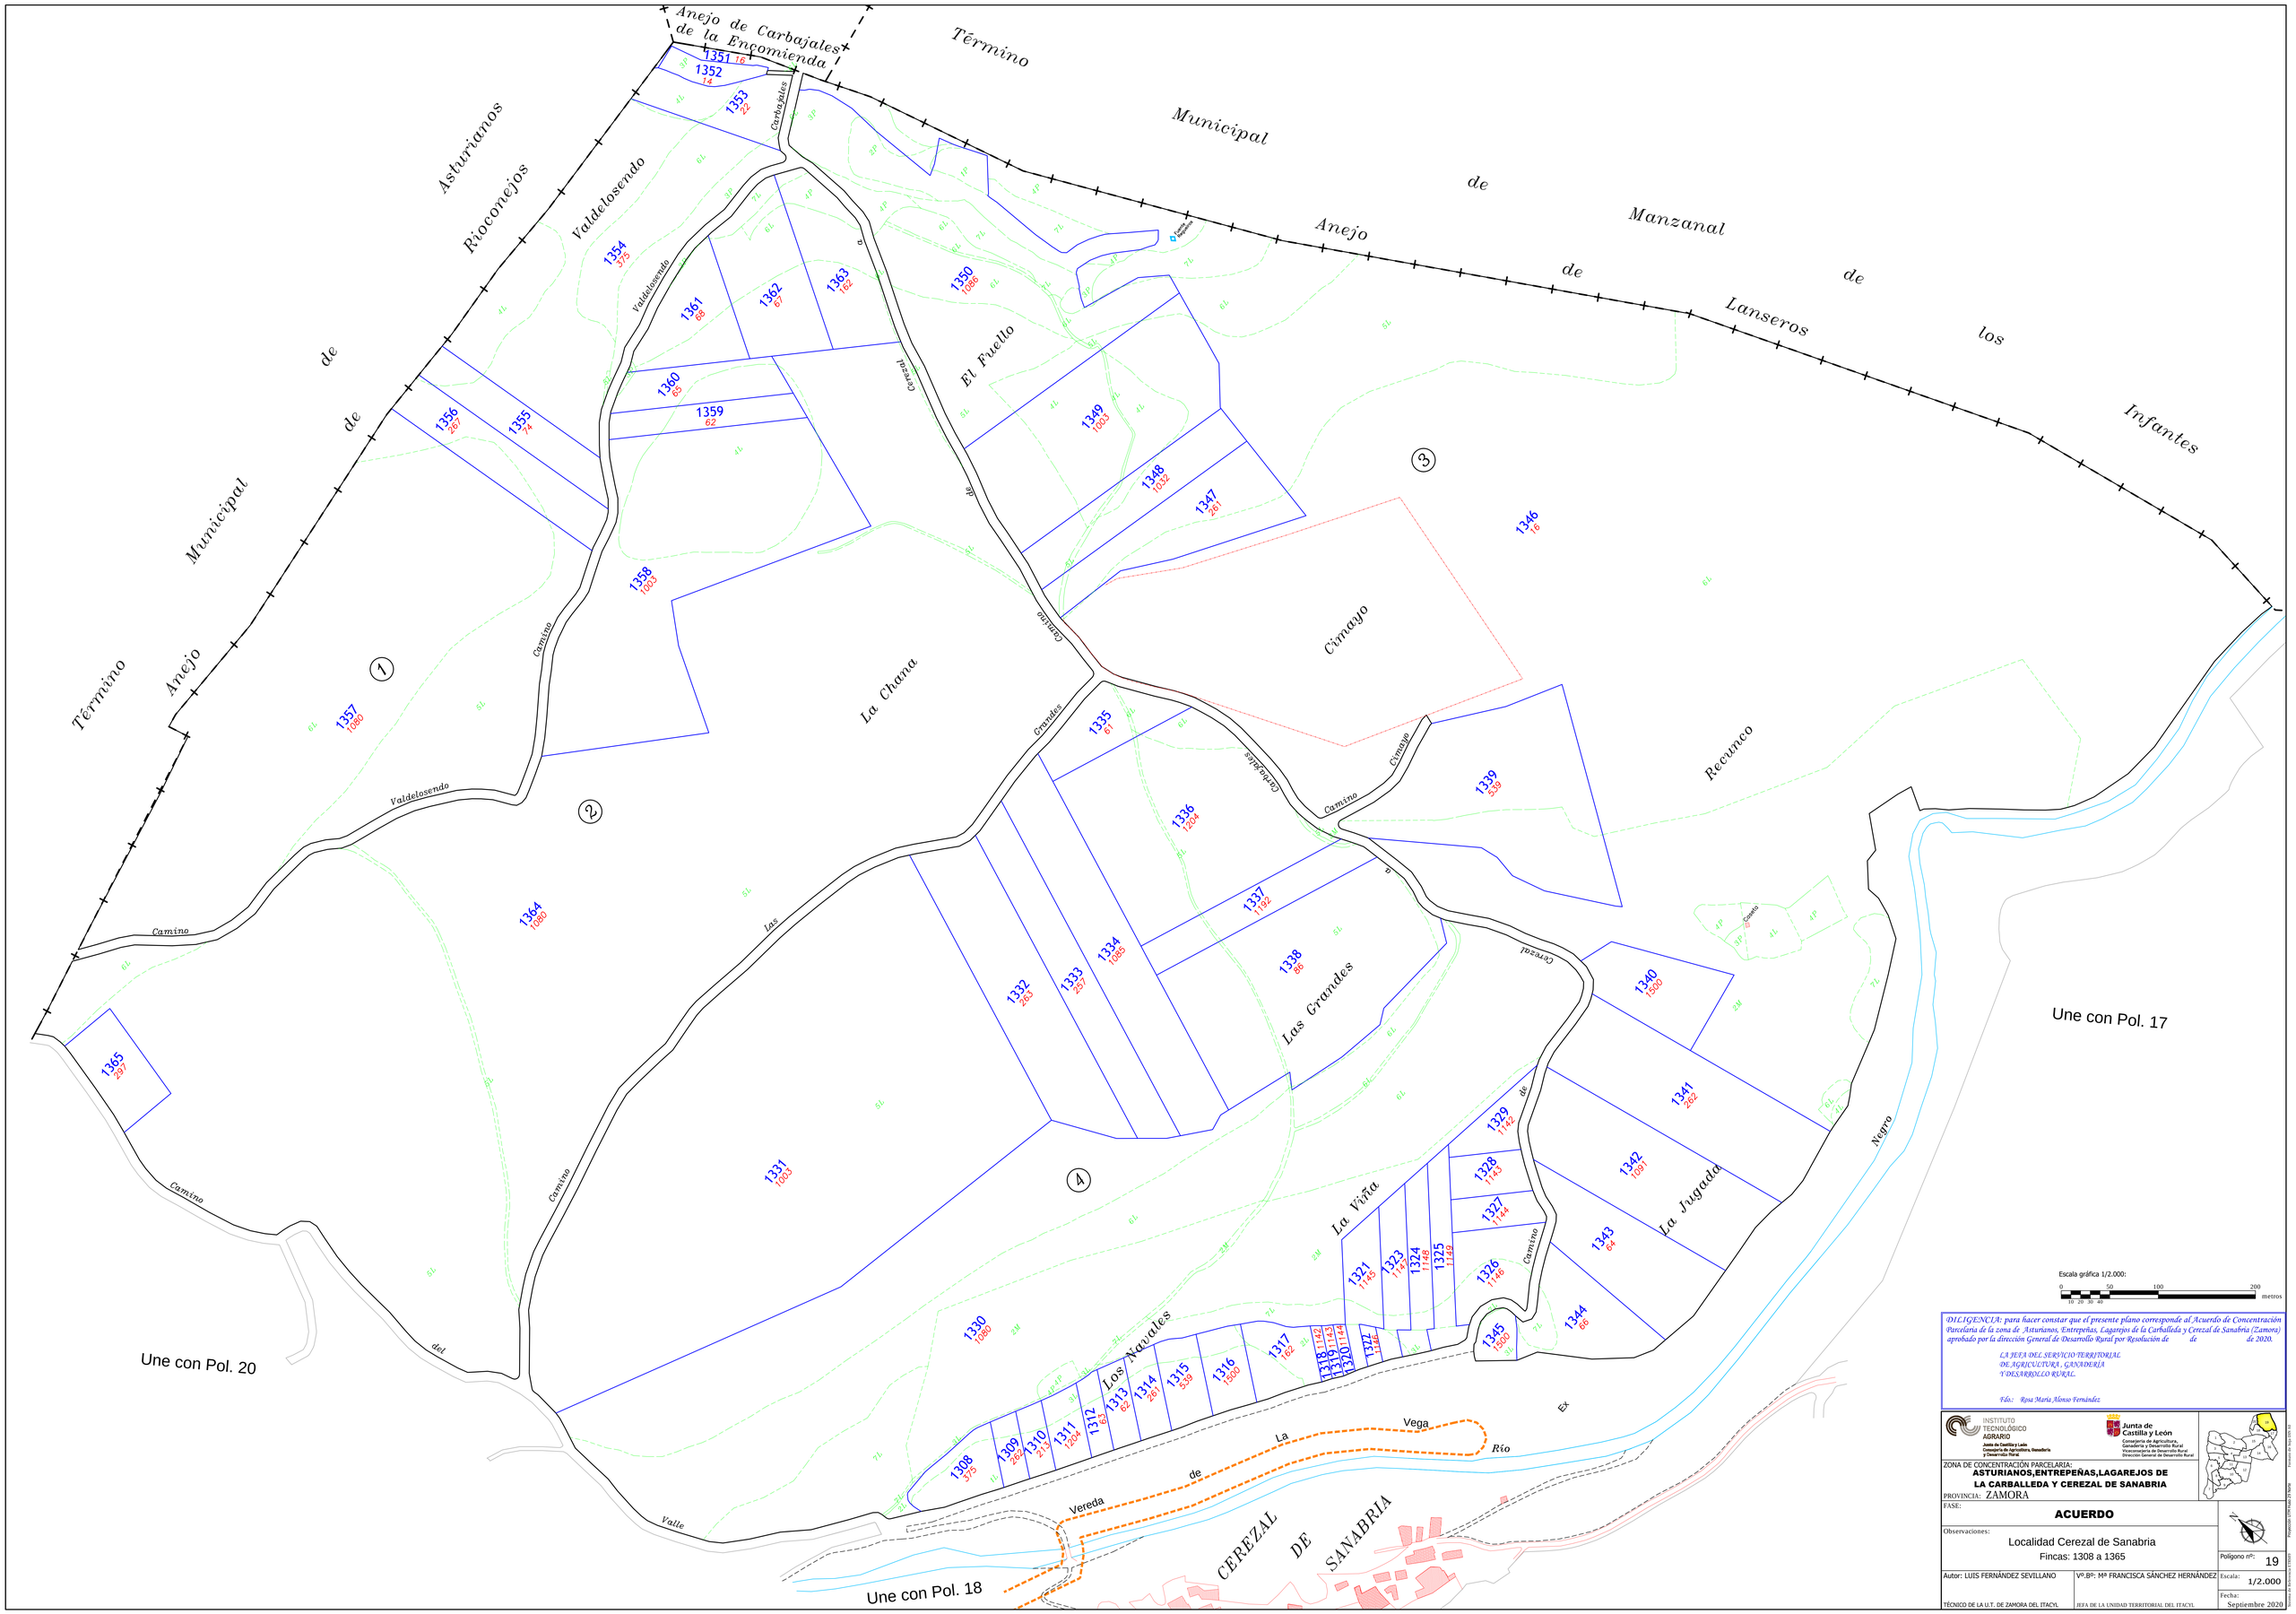

DILIGENCIA: para hacer constar que el presente plano corresponde al Acuerdo de Concentración Parcelaria de la zona de Asturianos, Entrepeñas, Lagarejos de la Carballeda y Cerezal de Sanabria (Zamora) aprobado por la dirección General de Desarrollo Rural por Resolución de de de 2020.

LA JEFA DEL SERVICIO TERRITORIAL DE AGRICULTURA, GANADERIA Y DESARROLLO RURAL.

Fdo: Rosa María Alonso Fernández

INSTITUTO TECNOLÓGICO AGRARIO
Junta de Castilla y León
Consejería de Agricultura, Ganadería y Desarrollo Rural

Junta de Castilla y León
Consejería de Agricultura, Ganadería y Desarrollo Rural
Viceconsejería de Desarrollo Rural
Dirección General de Desarrollo Rural

ZONA DE CONCENTRACIÓN PARCELARIA:
ASTURIANOS,ENTREPEÑAS,LAGAREJOS DE LA CARBALLEDA Y CEREZAL DE SANABRIA

PROVINCIA: ZAMORA

FASE:
ACUERDO

Observaciones:
Localidad Cerezal de Sanabria
Fincas: 1308 a 1365

Polígono nº: 19

Autor: LUIS FERNÁNDEZ SEVILLANO
TÉCNICO DE LA U.T. DE ZAMORA DEL ITACYL

Vº.Bº: Mª FRANCISCA SÁNCHEZ HERNÁNDEZ
JEFA DE LA UNIDAD TERRITORIAL DEL ITACYL

Escala: 1/2.000

Fecha: Septiembre 2020

Fichero: 19-Sup-2020-01

Propiedad del Instituto Tecnológico Agrario de Castilla y León