RELACION DE CLASES DE SUELO

I	1º Regadio	VII	1 º Arbolado/PR	XI	1º Pradera
II	2º Regadio	VIII	2º Arbolado	XII	2º Pradera
III	3º Regadio	IX	3º Arbolado	XIII	3º Pradera
IV	4º Regadio	X	4º Arbolado	Ex	Excluida
V	5º Regadio				
VI	6º Regadio				

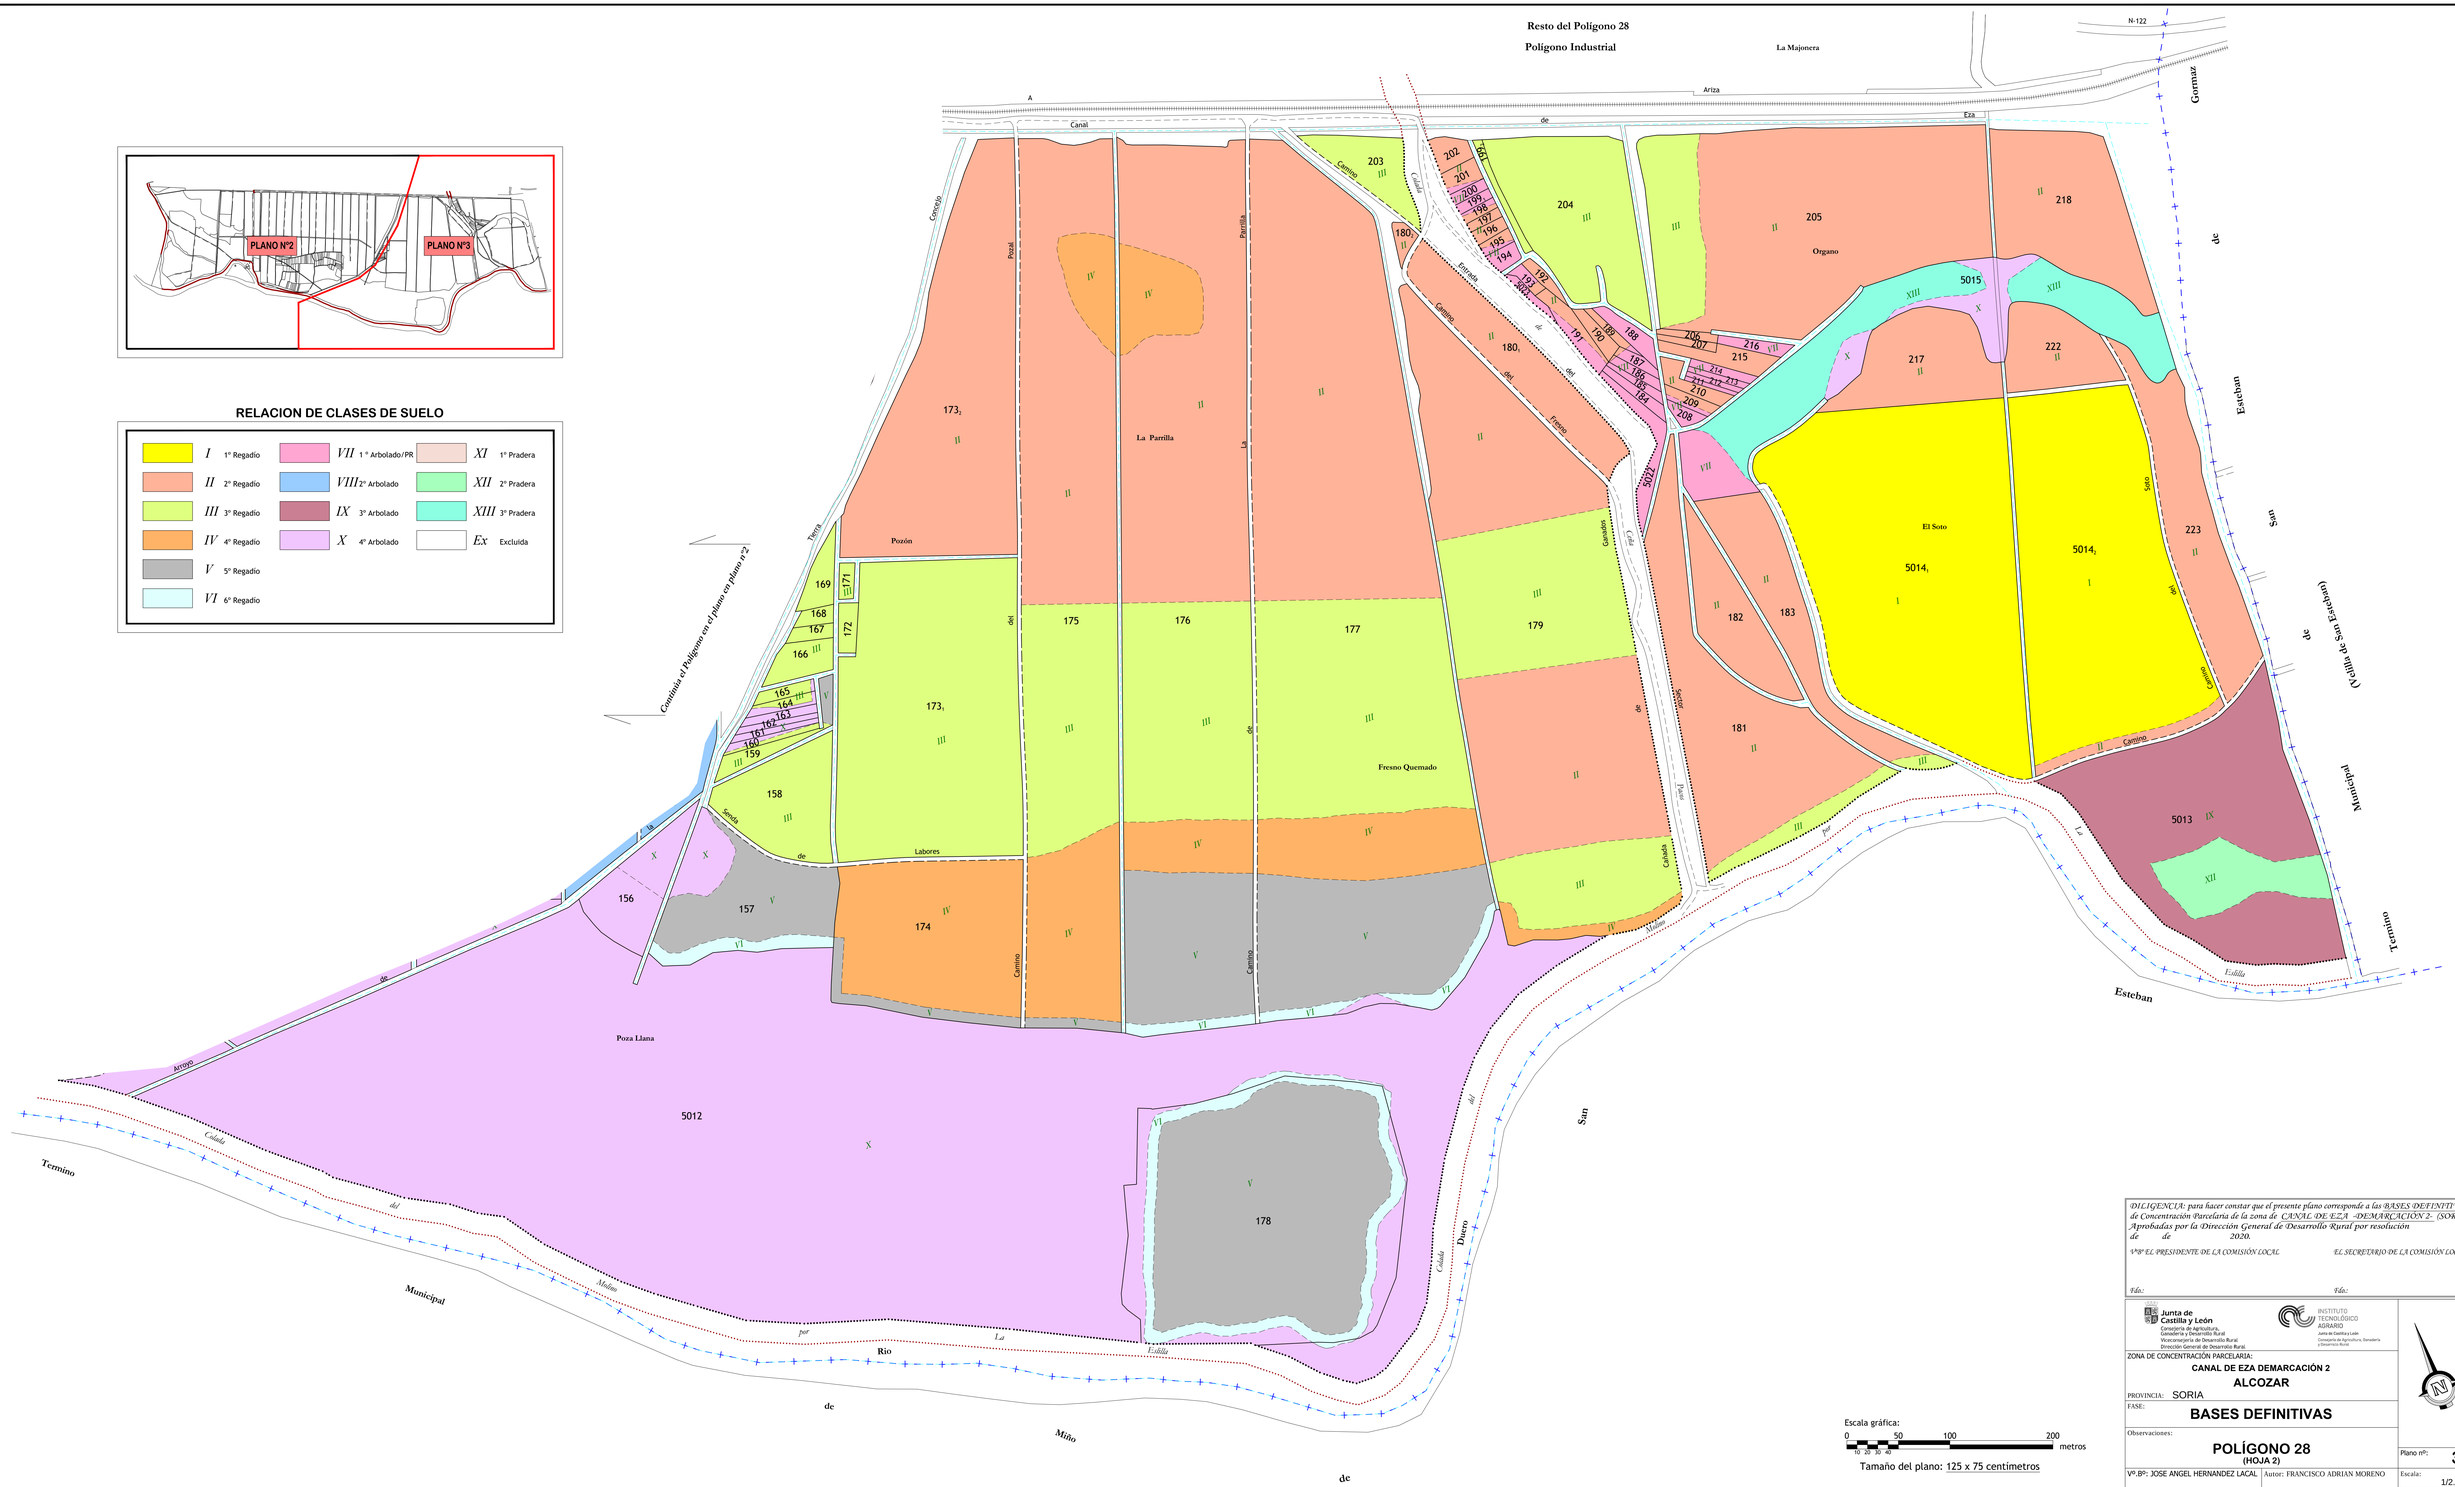

DILIGENCIA: para hacer constar que el presente plano corresponde a las BASES DEFINITIVAS de Concentración Parcelaria de la zona de CANAL DE EZA -DEMARCACIÓN 2- (SORIA) Aprobadas por la Dirección General de Desarrollo Rural por resolución
de de 2020.

VºBº EL PRESIDENTE DE LA COMISIÓN LOCAL *EL SECRETARIO DE LA COMISIÓN LOCAL*

Fdo.: *Fdo.:*

Junta de Castilla y León
Consejería de Agricultura, Ganadería y Desarrollo Rural
Viceconsejería de Desarrollo Rural
Dirección General de Desarrollo Rural

INSTITUTO TECNOLÓGICO AGRARIO
Junta de Castilla y León
Consejería de Agricultura, Ganadería y Desarrollo Rural

ZONA DE CONCENTRACIÓN PARCELARIA:

CANAL DE EZA DEMARCACIÓN 2

ALCOZAR

PROVINCIA: SORIA

FASE:

BASES DEFINITIVAS

Observaciones:

POLÍGONO 28
(HOJA 2)

Plano nº: **3**

Escala: 1/2.000

Fecha: JULIO 2020

Vº.Bº: JOSE ANGEL HERNANDEZ LACAL — JEFE DE LA UNIDAD TERRITORIAL DEL ITACYL

Autor: FRANCISCO ADRIAN MORENO — GRADO EN INGENIERIA AGRICOLA Y MEDIO RURAL