FONTECHA DEL PÁRAMO

EXCLUIDO

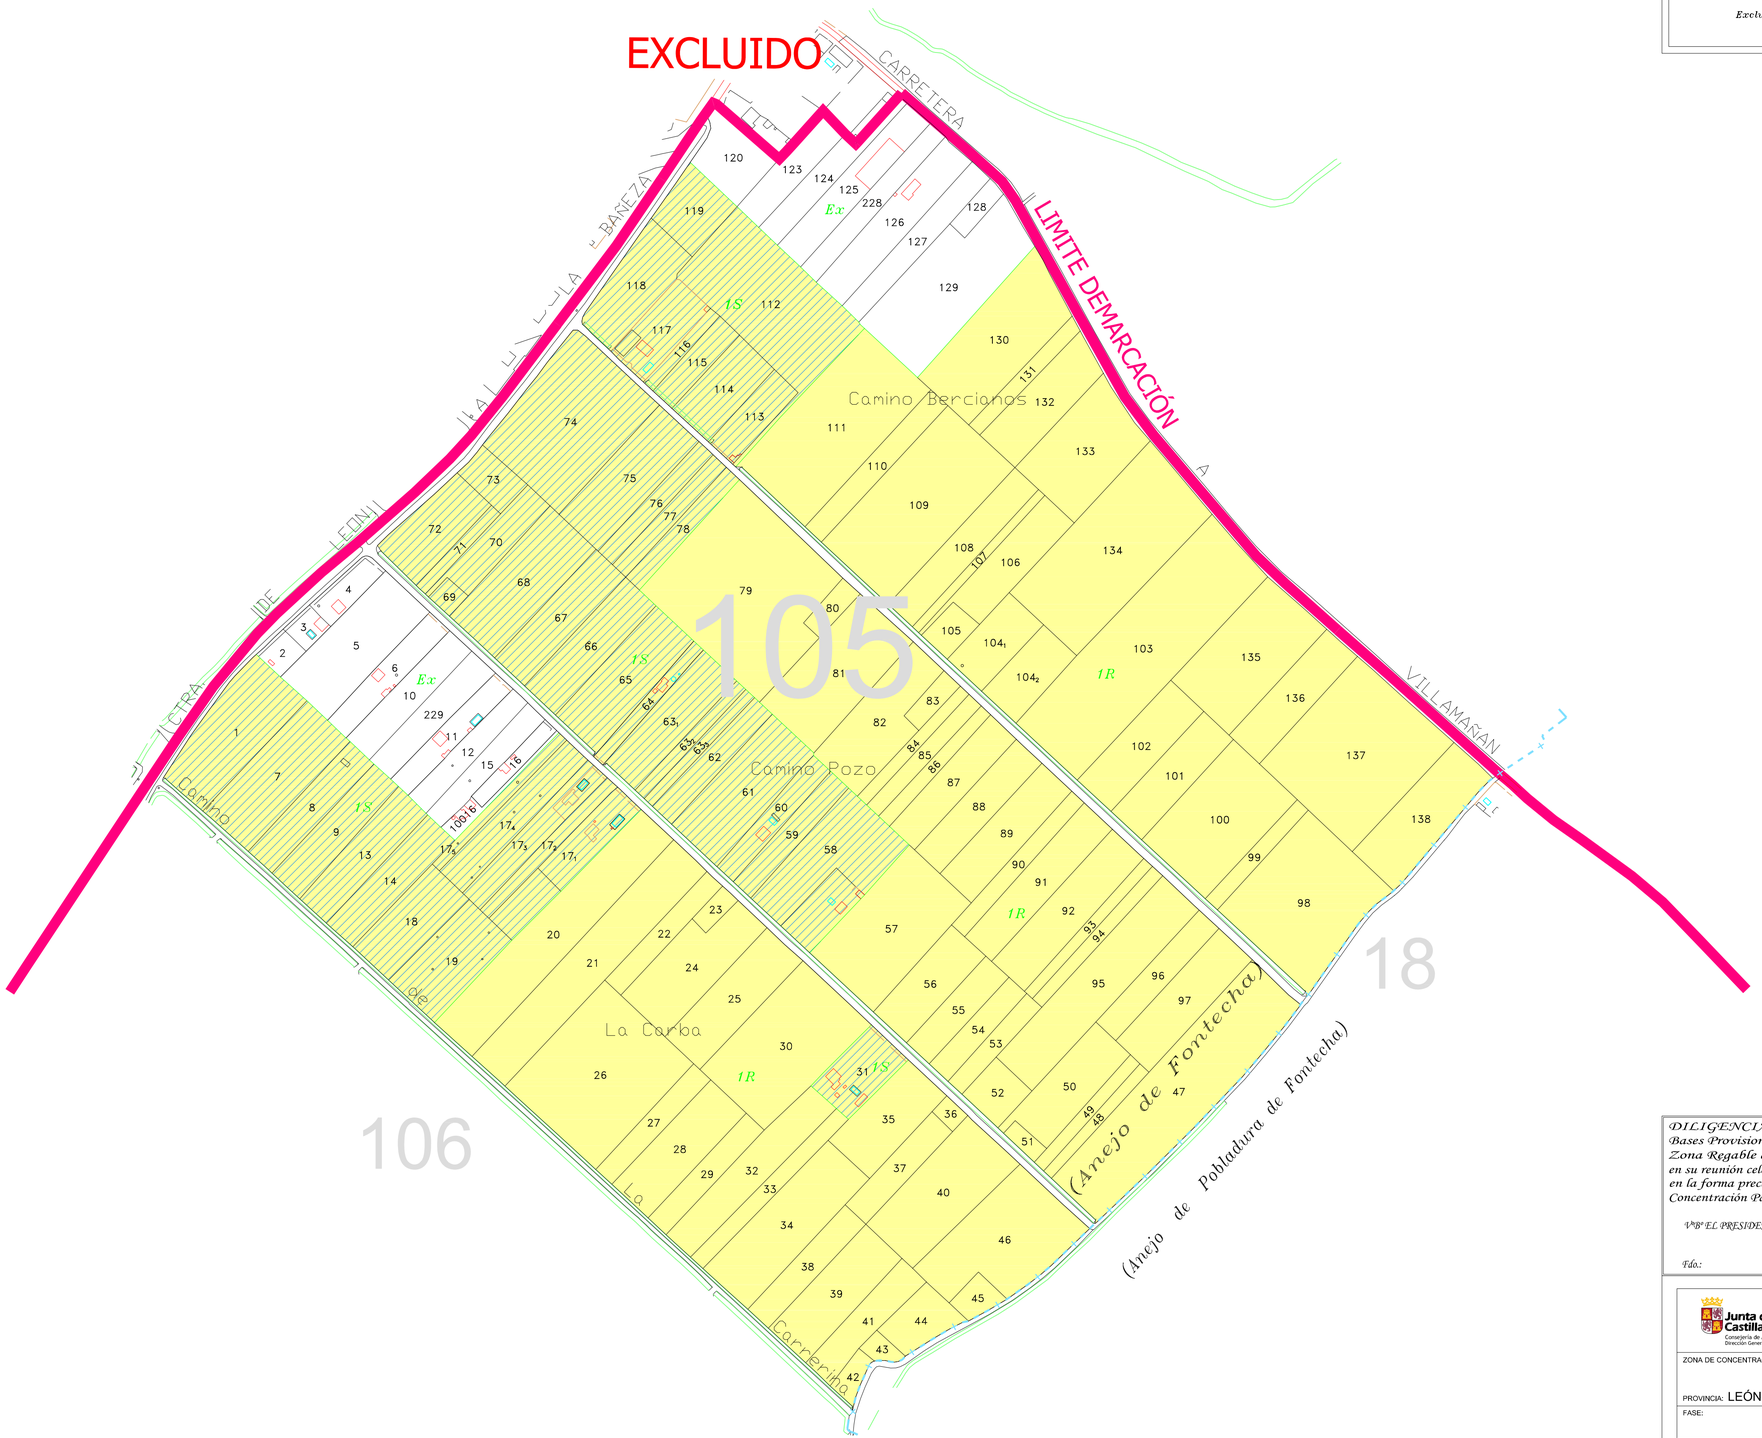

GAMA DE COLORES
DE LAS DIFERENTES
CLASES DE SUELOS

Clase	Valor	Regadío	Secano
Primera	100 ptos	1R	1S
Segunda	90 ptos	2R	2S
Tercera	80 ptos	3R	3S
Cuarta	50 ptos	4R	4S
Erial	10 ptos	Er	
Excluido	0 ptos	Ex	

D._____
Secretario del Ayuntamiento de
_____

CERTIFICO: Que el presente Documento ha estado expuesto al público desde el día_____de_____de 200
al día_____de_____de 200

_____a_____de_____de 200

V.º B.º
El Alcalde

DILIGENCIA: para hacer constar que el presente plano corresponde a las Bases Provisionales de Concentración Parcelaria de la Demarcación nº 8 de la Zona Regable del Páramo Bajo (León - Zamora) que esta Comisión Local, en su reunión celebrada el de de 200 ha acordado someter a encuesta en la forma preceptiva a tenor del art. 26 de la Ley 14/1990 de 28 de noviembre de Concentración Parcelaria de Castilla y León

V.ºB.º EL PRESIDENTE DE LA COMISIÓN LOCAL

Fdo.:

EL SECRETARIO DE LA COMISIÓN LOCAL

Fdo.:

Junta de Castilla y León
Consejería de Agricultura y Ganadería
Dirección General de Desarrollo Rural

INSTITUTO TECNOLÓGICO AGRARIO itacyl

ZONA DE CONCENTRACIÓN PARCELARIA:
ZONA REGABLE PÁRAMO BAJO
DEMARCACIÓN - 8

PROVINCIA: LEÓN

FASE:
BASES PROVISIONALES

Observaciones:
ESTE POLÍGONO SE CORRESPONDE CON EL Nº 105
DEL TÉRMINO MUNICIPAL DE VALDEVIMBRE

Polígono nº: 105

Autor: Marta Román Valdés
TÉCNICO DE LA U.T. DE LEÓN DEL ITACYL

Vº.Bº: Domingo González Puebla
JEFE DE LA UNIDAD TERRITORIAL DEL ITACYL

Plano: 5
Escala: 1/3000
Fecha: junio 2007