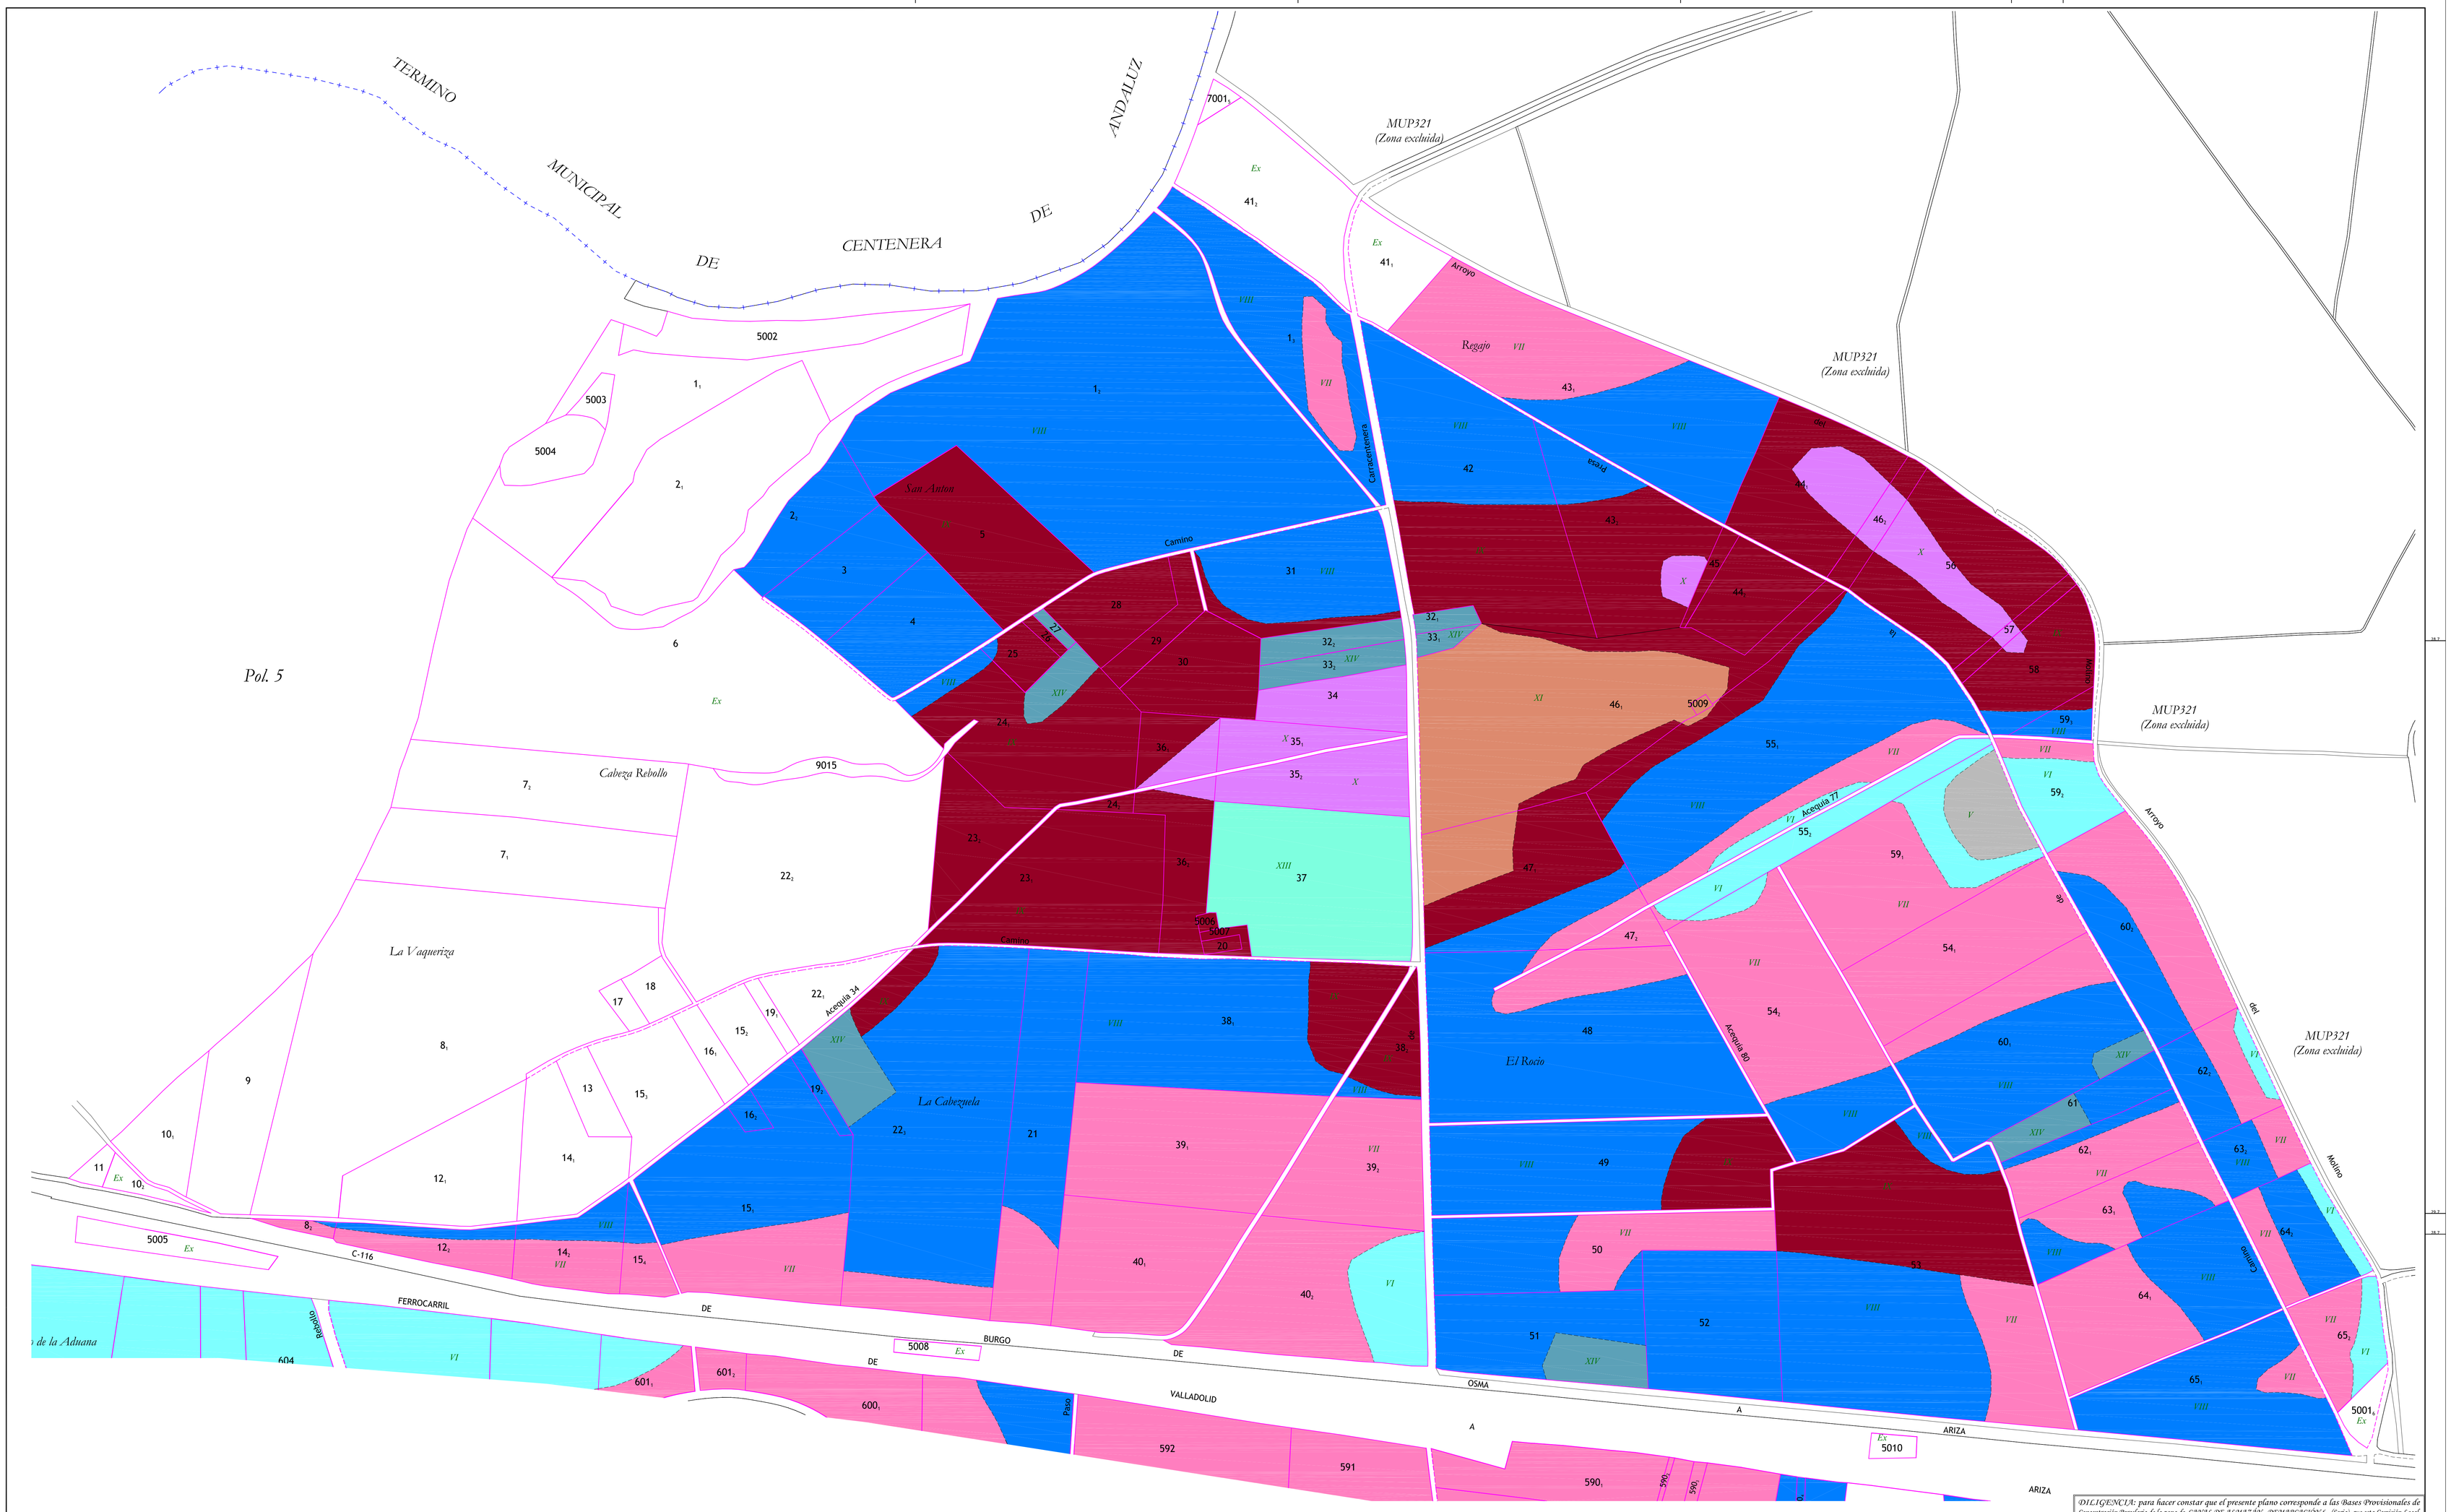

DISTRIBUCION DE PLANOS

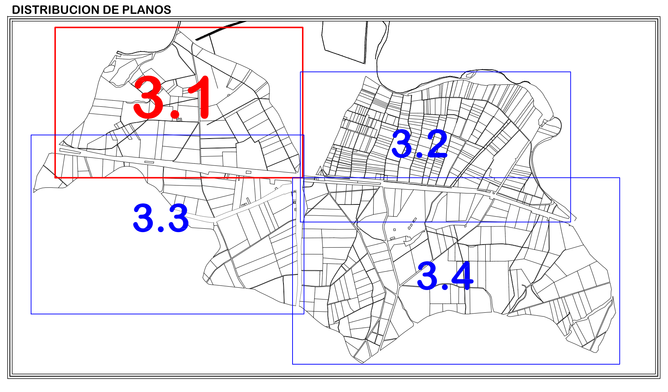

RELACION DE CLASES DE SUELO

I	Primera de labor	VIII	Octava de labor
II	Segunda de labor	IX	Novena de labor
III	Tercera de labor	X	Decima de labor
IV	Cuarta de labor	XI	Eriales
V	Quinta de labor	XII	Primera de Chopera
VI	Sexta de labor	XIII	Segunda de Chopera
VII	Septima de labor	XIV	Pinares

Ex Excluida

DILIGENCIA: para hacer constar que el presente plano corresponde a las Bases Provisionales de Concentración Parcelaria de la zona de CANAL DE ALMAZÁN -DEMARCACIÓN 6- (Soria) que esta Comisión Local, en su reunión celebrada el de de 20 ha acordado someter a encuesta en la forma preceptiva a tenor del art. 26 de la Ley 14/1990 de 28 de noviembre de Concentración Parcelaria de Castilla y León.

V°B° EL PRESIDENTE DE LA COMISIÓN LOCAL *EL SECRETARIO DE LA COMISIÓN LOCAL*

Junta de Castilla y León
Consejería de Agricultura y Ganadería
Dirección General de Infraestructuras y Diversificación Rural

INSTITUTO TECNOLÓGICO AGRARIO
Junta de Castilla y León
Consejería de Agricultura y Ganadería

ZONA DE CONCENTRACIÓN PARCELARIA:
CANAL DE ALMAZAN -DEMARCACIÓN 6-
VELAMAZAN

PROVINCIA: SORIA

FASE: **BASES PROVISIONALES**

Observaciones:

POLIGONO 1
(HOJA 1 de 4)

Plano nº: **3.1**

Escala: 1/2.000

Fecha: ENERO 2010

V°.B°: JOSE MANUEL RUIZ ROMERA
JEFE DE LA UNIDAD TERRITORIAL DEL ITACYL

Autor: ELIAS GUTIERREZ ORTEGA
INGENIERO TÉCNICO AGRÍCOLA