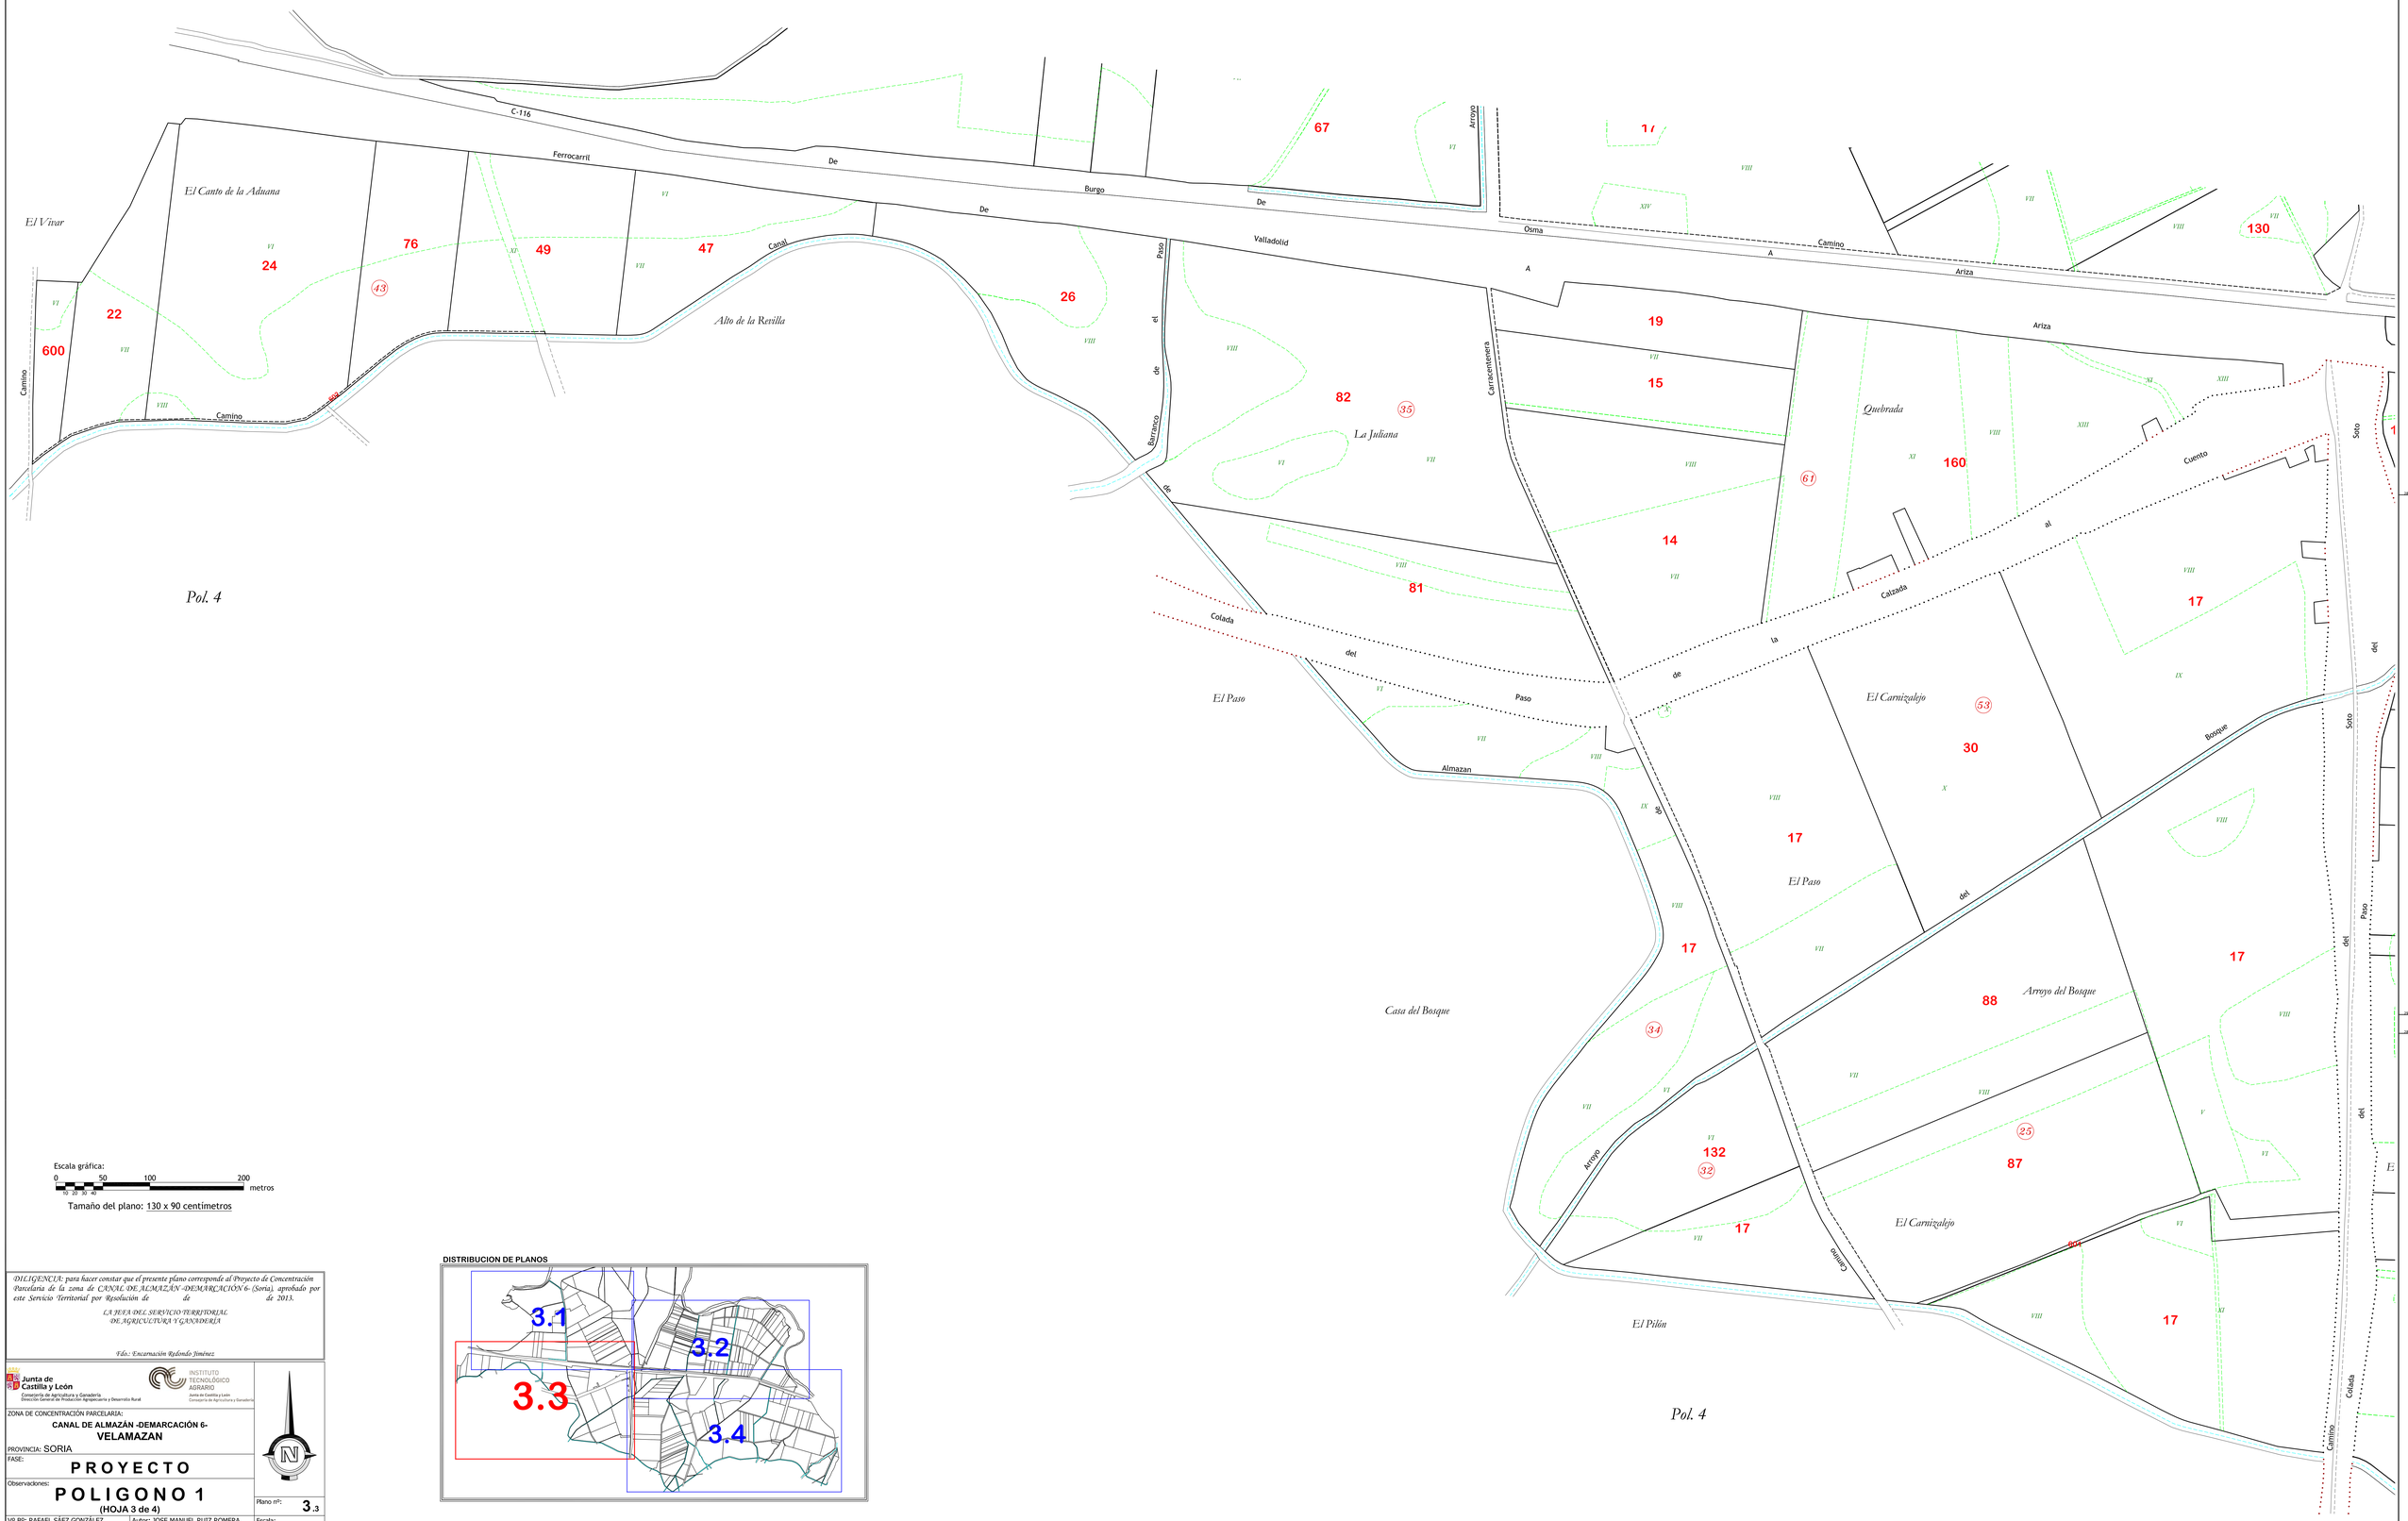

Escala gráfica:

0 50 100 200 metros

25 25 50 50

Tamaño del plano: 130 x 90 centimetros

DILIGENCIA: para hacer constar que el presente plano corresponde al Proyecto de Concentración Parcelaria de la zona de CANAL DE ALMAZÁN -DEMARCACIÓN 6- (Soria), aprobado por este Servicio Territorial por Resolución de de de 2013.

LA JEFA DEL SERVICIO TERRITORIAL DE AGRICULTURA Y GANADERÍA

Fdo.: Encarnación Redondo Jiménez

DISTRIBUCION DE PLANOS

Junta de Castilla y León
Consejería de Agricultura y Ganadería
Dirección General de Producción Agropecuaria y Desarrollo Rural

INSTITUTO TECNOLÓGICO AGRARIO
Junta de Castilla y León
Consejería de Agricultura y Ganadería

ZONA DE CONCENTRACIÓN PARCELARIA:

CANAL DE ALMAZÁN -DEMARCACIÓN 6-

VELAMAZAN

PROVINCIA: SORIA

FASE:

P R O Y E C T O

Observaciones:

P O L I G O N O 1

(HOJA 3 de 4)

Plano nº: **3** .3

Escala: 1/2.000

Fecha: FEBRERO 2013

Vº.Bº: RAFAEL SÁEZ GONZÁLEZ
Subdirector de Infraestructuras del ITACYL

Autor: JOSE MANUEL RUIZ ROMERA
Jefe de la Unidad Territorial de Soria